

Pracownia Architektoniczna

dr Hanna Cytryńska ul. Matejki 60/50 60-770 Poznań tel. +48 (061) 86 58 200 tel. kom. 601 821 748 mateyki@op.pl

PROJEKT ARCHITEKTONICZNY APTEKI SZPITALNEJ W SZPITALU-KOŚCIAN

ADRES : APTEKA SZPITALNA W SZPITALU
KOŚCIAN
64 – 000 KOŚCIAN

INWESTOR: SAMODZIELNY PUBLICZNY ZESPÓŁ OPIEKI
ZDROWOTNEJ
ul. SZPITALNA 7
64 – 000 KOŚCIAN

dr Hanna Cytryńska
Architektka
ul. Matejki 60/50, 60-770 Poznań
tel. +48/061/86 58 200, kom. 601 821 748

AUTOR : dr HANNA CYTRYŃSKA
mgr inż. GABRIEL KARCZMAREK


mgr inż. Gabriel Karczmarek
60-681 Poznań, Os. B. Chrobrego 12/34
tel. 061 827-29-81, kom. 0 602-364-114
Rzeczoznawca budowlany nr ewid. 30/93
uprawniony z art. 362 nr ewid. 523-60
oraz § 6 ust. 1 i pkt. 1 i 2 nr ewid. 11/66

OPRACOWAŁA: EWA WOLNA

ORYGINAL

Poznań, czerwiec 2009

dr Hanna Cytryńska A R C H
www.cytrynska.art.pl
60-770 Poznań tel.kom. 601 821 748, tel +48(061) 86
tel (061) 86 58 200 ul. M

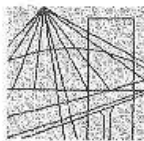

P O L S K A
I Z B A
I N Ż Y N I E R Ó W
B U D O W N I C T W A

Poznań, 2008-12-11

ZAŚWIADCZENIE

Pan/Pani Gabriel Kaczmarek

miejsce zamieszkania os. B. Chrobrego 12/34
60-681 Poznań

jest członkiem Wielkopolskiej Okręgowej Izby Inżynierów
Budownictwa o numerze ewidencyjnym WKP/BO/6222/02

i posiada wymagane ubezpieczenie od odpowiedzialności
cywilnej.

Niniejsze zaświadczenie jest ważne od dnia 2009-01-01

do dnia 2009-12-31

PRZEWÓDNICZĄCY
Wielkopolskiej Okręgowej Izby
Inżynierów Budownictwa

mgr inż. Jerzy Stróński

Wielkopolska Okręgowa Izba Inżynierów Budownictwa
ul. H. Wieniawskiego 5/9, 61-712 Poznań, tel./fax 061 854 2014, 061 854 2011
e-mail: wkp@piib.org.pl

za zgodność
z oryginałem

mgr inż. Gabriel Kaczmarek
60-681 Poznań, os. Chrobrego 12/34
tel. 061 27-29-31, fax 061 202-300-114
Rzeczno, lawca budowlana nr ewid. 30-53
uprawniony z art. 362 nr ewid. 823-EG
czł. § 6 ust. 11 pkt. 11 2 nr ewid. 11/56

PREZYDIUM
RADY NARODOWEJ M. POZNANIA
WYDZIAŁ BUDOWNICTWA,
URBANISTYKI I ARCHITEKTURY
W POZNANIU

POZNAN, dnia 22 lutego 1966 r.

Nr ewid. Uprow. 11/66

UPRAWNIENIA BUDOWLANE

Na podstawie art. 18, art. 19 ust. 1 pkt 1 i art. 20 ust. 1 ustawy z dnia 31 stycznia 1961 r.
- prawo budowlane (Dz. U. nr 7, poz. 46) oraz § 29 i § 6 ust. 1 pkt 1 i 2
rozporządzenia Przewodniczącego Komitetu Budownictwa, Urbanistyki i Architektury z dnia
10 września 1962 r. w sprawie kwalifikacji fachowych osób wykonujących funkcje tech-
niczne w budownictwie powszechnym (Dz. U. nr 53, poz. 266)

Ob. Kaczmarski Gabriel
magister inżynier budownictwa lądowego
urodzony dnia 1 grudnia 1933 r. w Poznaniu

otrzymuje

w specjalności konstrukcyjno inżynieryjnej

uprawnienia budowlane do :

1. sporządzania projektów budowlanych konstrukcyjnych wszelkich obiektów budowlanych, projektów instalacji i urządzeń sanitarnych z wyjątkiem skomplikowanych urządzeń i instalacji oraz następujących projektów budowlanych architektonicznych:
 - a/ wszelkich obiektów budowlanych inżynierskich zaliczanych do budownictwa powszechnego,
 - b/ obiektów budowlanych o prostej architekturze,
 - c/ budynków przemyślowych o charakterze wyłącznie produkcyjnym lub składowym,
2. kierowania robotami budowlanymi na budowie obiektów budowlanych z wyjątkiem robót obejmujących skomplikowane instalacje i urządzenia sanitarne oraz instalacje i urządzenia elektryczne.



Gabriel Kaczmarski
Kierownik Wydziału Budownictwa, Urbanistyki i Architektury

za zgodność
z oryginałem

Gabriel Kaczmarski
mgr inż. Gabriel Kaczmarski
60-631 Poznań, Os. B. Chyńskiego 1204
tel. 25 227-29-91, kom. 5-22-984-114
fax 25 227-29-91

Poznań 5 07 2009

OŚWIADCZENIE PROJEKTANTA

Ja niżej podpisany oświadczam, że niniejszy projekt dotyczący Apteki szpitalnej w szpitalu- Kościan ul. Szpitalna 7 64-000 Kościan został sporządzony zgodnie z obowiązującymi przepisami oraz zasadami wiedzy technicznej.

mgr inż.arch. Gabriel Kaczmarek



mgr inż. Gabriel Kaczmarek
Biuro Arch. Os. B. Chrobrego 13/14
tel. 71 726-87 Kom. 6 602-306 114
Rzecz. wydz. budowlany nr ewid. 12/93
biuro przy z art. 362 nr ewid. 923-60
osob. 6 ust. 1 i pkt. 1 i 2 nr ewid. 11/98

INFORMACJE DOTYCZĄCE BEZPIECZEŃSTWA I OCHRONY ZDROWIA

(Na podstawie rozporządzenia Ministra Infrastruktury z dn.23.06.2003r.)

1. Zakres robót zamierzenia budowlanego i kolejność realizacji

Zakres robót obejmuje projekt adaptacji obecnie istniejącej apteki na aptekę szpitalną w szpitalu w Kościanie przy ul. Szpitalnej 7

Kolejność realizacji robót

- zamurowanie otworów okiennych i drzwiowych
- wyburzenie otworów okiennych i drzwiowych wg rysunku
- zamontowanie nowych okien i drzwi w całym obiekcie apteki
- zamontowanie drzwi wejściowych zewnętrznych
- zamontowanie układów wentylacyjnych wg projektu
- postawienie ścianek działowych
- obłożenie istniejących ścian płytą kartonowo-gipsową
- wylanie betonowych posadzek
- ułożenie płytek granitogresowych
- ułożenie wykładziny technicznej
- wykonanie instalacji
- roboty wykończeniowe zewnętrzne i wewnętrzne

Kolejność wymiany stolarki okiennej:

- okna należy wymieniać sukcesywnie

2. Wykaz istniejących obiektów budowlanych

Na działce znajdują się budynki szpitala oraz przyłącza wody z sieci miejskiej, kanalizacja sanitarna odprowadzana do sieci miejskiej. Media dostarczone do budynku są wystarczające.

3. Elementy stanowiące zagrożenie BIOZ

Zagrożenie stanowi praca na wysokości.

4. Sposób prowadzenia instruktażu pracowników

Zgodnie z § 2 Rozporządzenia Ministra Infrastruktury z dn. 06.02.2003r.
(Dz.U. 03.47.401)

„Wykonawca przed przystąpieniem do wykonywania robót budowlanych jest zobowiązany opracować instrukcję bezpiecznego ich wykonywania i zaznajomić z nią pracowników w zakresie wykonywanych przez nich robót”.

5. Środki techniczne i organizacyjne zapobiegające niebezpieczeństwom.

Podczas wykonywania robót budowlanych stosować w całości przepisy zawarte w Rozporządzeniu Ministra Infrastruktury z dn. 06.02.2003r. (Dz.U. 03.47.401) w sprawie bezpieczeństwa i higieny pracy podczas wykonywania robót budowlanych:

- Rozdz.1 – Przepisy ogólne
- Rozdz.2 – Warunki przygotowania i prowadzenia robót budowlanych
- Rozdz.3 – Zagospodarowanie terenu budowy
- Rozdz.4 – Warunki socjalne i higieniczne
- Rozdz.5 - Wymagania dot. Miejsc pracy usytuowanych w budynkach oraz obiektach poddawanych remontowi lub przebudowie
- Rozdz.6 – Instalacje i urządzenia elektroenergetyczne
- Rozdz.7 – Maszyny i inne urządzenia techniczne
- Rozdz.8 – Rusztowania i ruchome podesty robocze
- Rozdz.9 – Roboty na wysokości
- Rozdz.10 – Roboty murarskie i tynkarskie
- Rozdz.11 – Roboty montażowe

ZAWARTOŚĆ OPRACOWANIA

1.0 CZĘŚĆ FORMALNO – PRAWNA

- 1.1 Kserokopia uprawnień Projektanta
- 1.2 Oświadczenie dotyczące zgodności przepisów i zasad wiedzy technicznej z projektem
- 1.3 Plan BIOZ

2.0 CZĘŚĆ PROJEKTOWA

2.1 OPIS ARCHITEKTONICZNY

- 2.1.1. DANE OGÓLNE
- 2.1.2. CHARAKTERYSTYKA OBIEKTU
- 2.1.3. SKRÓCONY OPIS PRZEBUDOWY
- 2.1.4. UWAGI KOŃCOWE

2.2 RYSUNKI

- | | |
|--|-------------|
| Rys. 1 Inwentaryzacja | skala 1:100 |
| Rys 2 Rzut przyziemia | skala 1:100 |
| Rys 4 Projekt ścianki przeszklonej nr 1, nr2 | skala 1: 50 |
| Rys 4 Projekt regału przelotowego | skala 1: 50 |

2.0 CZĘŚĆ PROJEKTOWA

2.1 OPIS ARCHITEKTONICZNY

2.1.1. DANE OGÓLNE

Przedmiotem opracowania jest przebudowa istniejącej apteki na aptekę szpitalną w Szpitalu w Kościanie przy ul. Szpitalnej 7. Przebudowa polega na adaptacji pomieszczeń istniejącej apteki wg rysunku oraz wymiana stolarki okiennej i drzwiowej w całym obiekcie.

2.1.2. CHARAKTERYSTYKA OBIEKTU

Obiekt będący przedmiotem niniejszego opracowania stanowi dwukondygnacyjny budynek zlokalizowany na działce należącej do samodzielnego Publicznego Zespołu Opieki Zdrowotnej w Kościanie

Przebudowa nie zmienia istniejącej linii zabudowy. Wielkość powierzchni zabudowy w stosunku do powierzchni działki pozostaje bez zmian. Wysokość górnej krawędzi elewacji frontowej pozostaje bez zmian. Geometria dachu bez zmian.

2.1.3. SKRÓCONY OPIS PRZEBUDOWY

Pomieszczenia apteki zostały adoptowane na aptekę szpitalną wg technologii uzgodnionej przez rzeczoznawców sanepidu, BHP oraz P-POŻ. Dokumentacja jest również uzgodniona przez Wojewódzkiego Inspektora Farmaceutycznego Farmaceutycznego Poznaniu / zaświadczenie nr 04/2009 z dnia 13 lipca 2009r/.

Projekt wentylacji został zaprojektowany przez inż. Iwonę Szymkowiak upr nr 613/87/WP.

Projekt elektryczny został zaprojektowany przez inż. Jana Misztaka upr nr 7/6/86 Pw

Projekt architektoniczny został zaprojektowany przez dr Hanne Cytryńska, oraz mgr inż. arch. Gabriela Karczmarka nr upr 11/66

Konstrukcja budynku nie została zmieniona, w miejsce wyznaczonych na rysunku proponuje się wykucie otworów okiennych i drzwiowych oraz zamurowanie istniejących.

Nowe ścianki działowe należy wykonać z płyty kartonowo-gipsowej na konstrukcji aluminiowej. Ściany istniejące należy obłożyć płytą kartonowo gipsową. Sufity podwieszane należy wykonać z płyty kartonowo gipsowej, aby osiągnąć wymiar 3,0m wysokości pomieszczeń. Po odkryciu istniejących posadzek należy wykonać izolację poziomą / pionową, jeżeli będzie taka konieczność/ wylać podkład betonowy oraz ułożyć płytki granitogresowe o klasie ścieralności 5. W pomieszczeniach receptur, zmywalni i śluz należy wylać na podkład betonowy masę samopoziomującą i ułożyć wykładzinę techniczną.

Nad otworami okiennymi i drzwiowymi proponuje się montaż nadproży betonowych L19.

Zaprojektowano dodatkowe drzwi wejściowe zamiast okna w elewacji frontowej.

W elewacji ogrodowej proponuje się wyburzenie istniejącej przybudówki i zamontowanie okna oraz drzwi wejściowych/ dostawa towaru.

Należy wykonać nowe instalacje elektryczną wg projektu.

Należy wykonać nową instalację wod-kan, oraz co.

Należy wykonać instalacje wentylacji receptur wg projektu.

Każde pomieszczenie apteki musi posiadać wentylację grawitacyjną.

➤ ELEWACJA FRONTOWA

W miejsce okna wstawiono drzwi, pozostała część elewacji pozostała bez zmian.

➤ ELEWACJA OGRODOWA

Proponuje się wyburzenie istniejącej przybudówki i osadzenie w licu ściany drzwi oraz okna.

2.1.4 UWAGI KOŃCOWE

Wszystkie materiały budowlane powinny posiadać wymagane aprobaty techniczne i odpowiadać odpowiednim normom.


Wszystkie roboty budowlane i rzemieślnicze należy prowadzić zgodnie z zasadami sztuki budowniczej obowiązującymi normami, oraz zachowaniem przepisów BHP i Prawa Budowlanego.

Prace mają być prowadzone pod kierownictwem osoby posiadającej uprawnienia budowlane.


Projektował:

dr Hanna Cytryńska


mgr inż. Gabriel Kaczmarek

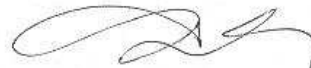


mgr inż. Gabriel Kaczmarek
60-661 Poznań, Os. B. Ciołkowskiego 12/34
tel. 061 825-81, kom. 0 602-304-114
Przebieg: ul. Łagiewna nr ewid. 30/53
uprawniony z art. 362 nr ewid. 823-65
oraz geod. 11 pkt. 112 nr ewid. 11/66

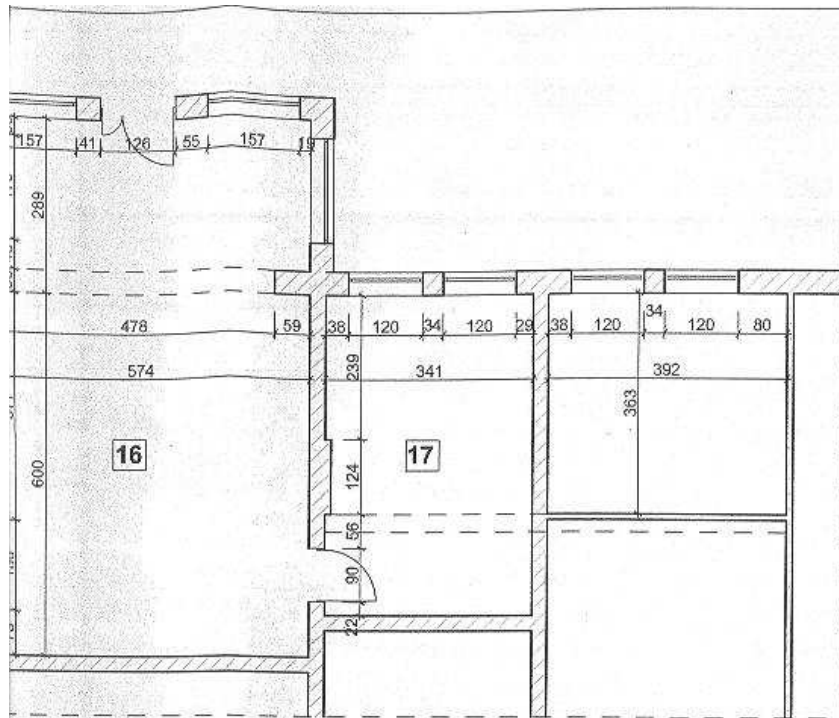

Pracownia Architektoniczna		
dr Hanna Cytryńska ul. Malinowej 60/50 60-770 Poznań tel.+48 (061) 58 68 200 tel.kom. 601 821 748 matryks@wp.pl		
Apteka szpitalna w szpitalu - Kościan		
autorzy: dr Hanna Cytryńska, mgr inż. arch. Gabriel Kaczmarek upr. bud. nr 52366, upr. arch. nr 11/66		
adres: ul. Szpitalna 7, 64-000 Kościan		
inwestor: Samodzielny Publiczny Zespół Opieki Zdrowotnej		
RZUT PRZYZIEMIA - INWENTARYZACJA		
opracowała: Ewa Wolna		
data opracowania: czerwiec 2009	skala 1:100	rysunek nr 1

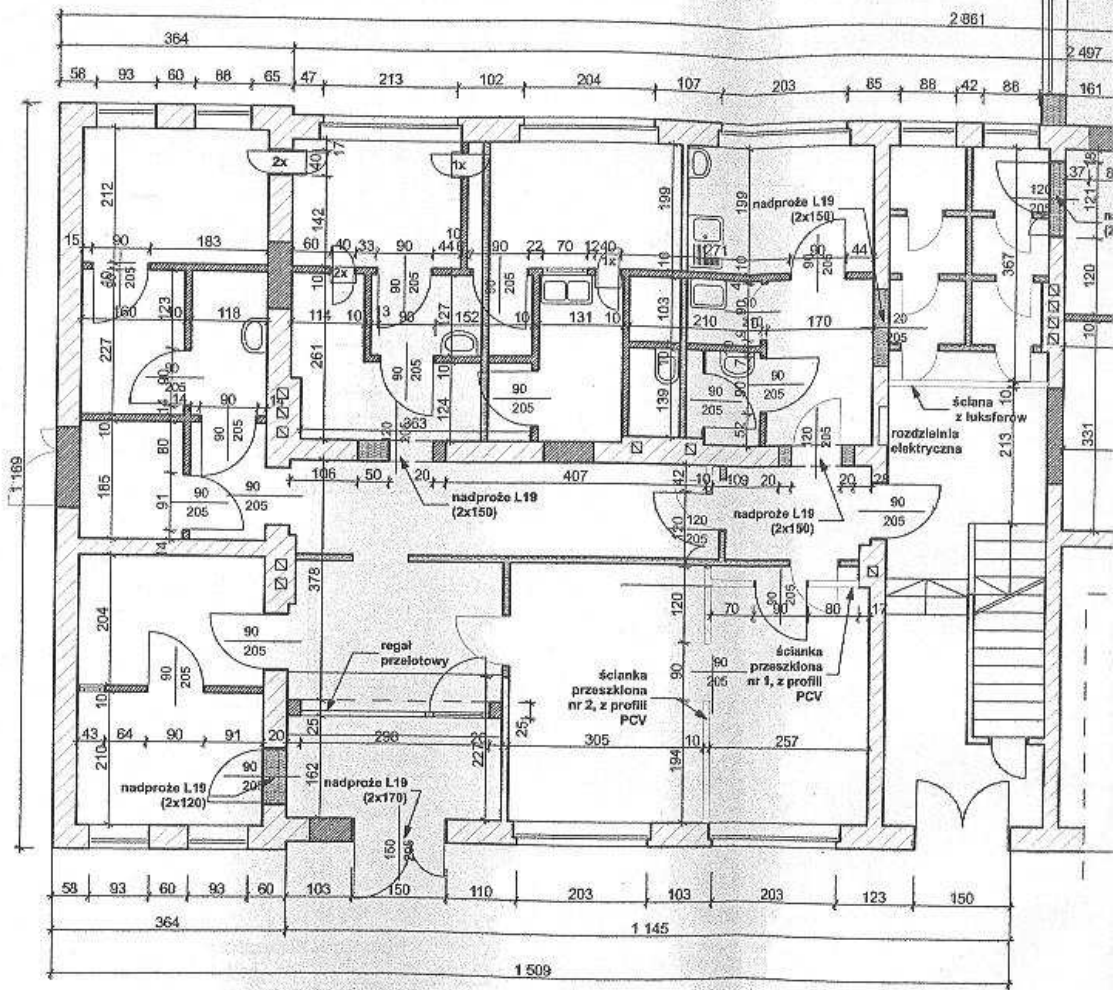

LEGE

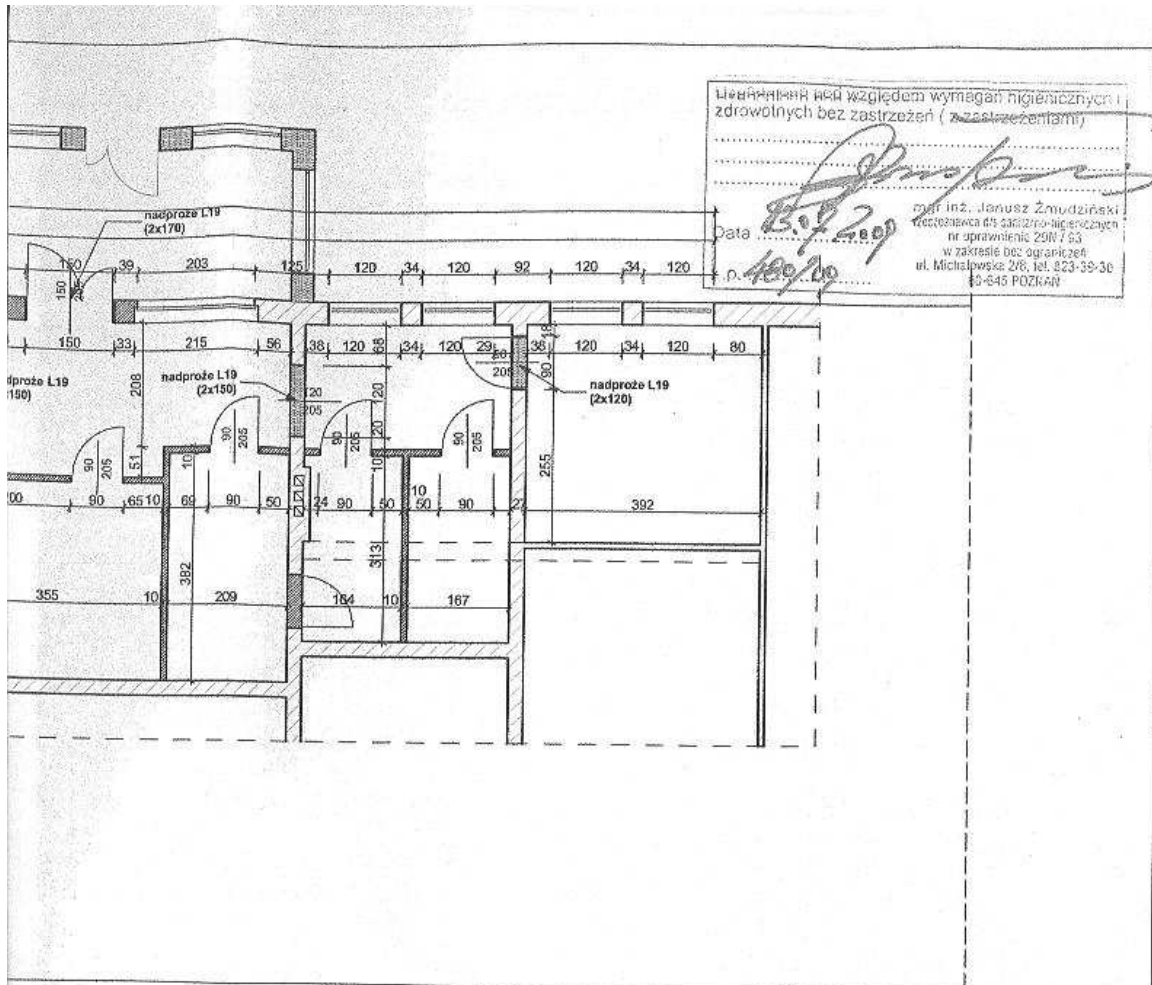

Wykonano pod względem wymagań higienicznych i zdrowotnych bez zastrzeżeń (z zastrzeżeniami)

Data: 13.07.2009
 p. 100/09
 mgr inż. Janusz Zmudzinski
 licencjonista ds. sanitarno-higienicznych
 nr uprawnień 2507/53
 w zakresie doc. ograniczeń
 ul. Mielkiewska 216, tel. 323-39-36
 43-645 POZNAŃ

Zaprojektowano pod względem zgodności z przepisami bezpieczeństwa i higieny pracy oraz wymaganiami ergonomii:
 - bez zastrzeżeń
 - z zastrzeżeniami wyrażenymi w załączonej opinii
 Lp. opinii:
 Data: 13.07.2009 podpis: [Signature]

dr hab. inż. Zbigniew Balcer
 rzeczoznawca do spraw bezpieczeństwa i higieny pracy
 nr uprawnień 009/97 w grupach 1.1, 1.2, 1.3, 4.4
 62-080 Tarnowo Podgórne, ul. Słonecznikowa 21
 tel. kom. 601 980 630, tel./fax (061) 8147 427


RZECZOZNAWCA
 ds. ZASZCZEPZEN PRZECIWOPOŻAROWYCH
 st. Bryg. inż. Józef Modrzyk - nr upr. 192/95
 13.07.2009

Poznań, dnia
 Zgodność projektu z wymaganiami ochrony przeciwpożarowej stwierdzam:
 bez uwag / z uwagami


NDA

- ŚCIANY ISTNIEJĄCE - DO WYBURZENIA
- ŚCIANY ISTNIEJĄCE - DO ZACHOWANIA
- ŚCIANY PROJEKTOWANE

Pracownia Architektoniczna		
ul. Harna Cytryńska, ul. Marjańska 64/50, 60-770 Poznań, tel. +48 (0)61 860 66 200, tel.kom. 651 821 740, mail: k@pa.pl		
Apteka szpitalna w szpitalu - Kościan		
autorzy: dr Hanna Cytryńska, mgr inż. arch. Gabriel Kaczmarek upr. bud. nr 923/60, upr. arch. nr 11/66		
adres: ul. Szpitalna 7, 64-000 Kościan		
inwestor: Samodzielny Publiczny Zespół Opieki Zdrowotnej		
RZUT PRZYZIEMIA - PROJEKT ARCHITEKTONICZNY		
opracowała: Ewa Wolna		
data opracowania: czerwiec 2009	skala 1:100	rysunek nr 2

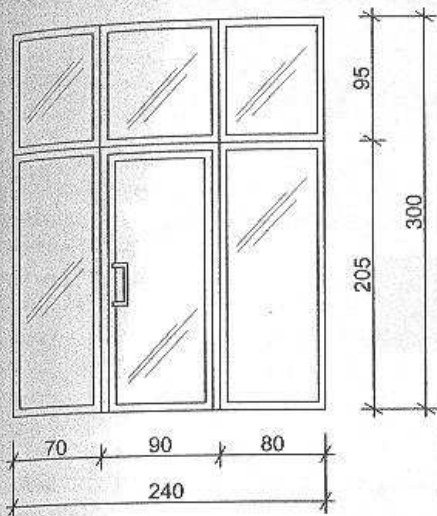


ŚCIANKA PRZESZKLONA NR 1

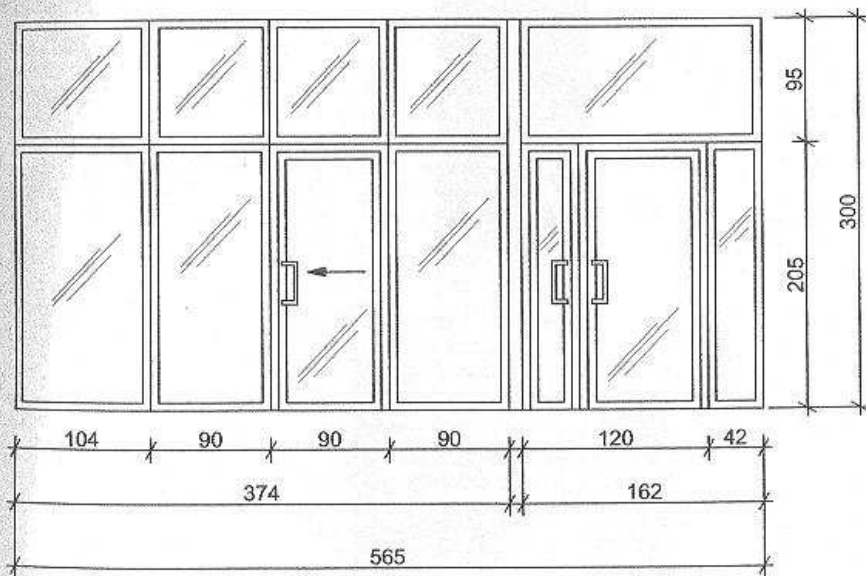


ŚCIANKA PRZESZKLONA NR 2

Pracownia Architektoniczna		
dr Hanna Cytryńska ul. Matejki 60/50 60-770 Poznań tel.-48 (061) 266 58 200 faxkom. 601 621 748 matejki@pap.pl		
Apteka szpitalna w szpitalu - Kościan		
autorzy: dr Hanna Cytryńska, mgr inż. arch. Gabriel Kaczmarek upr. bud. nr 923/60, upr. arch. nr 11/66		
adres: ul. Szpitalna 7, 64-000 Kościan		
inwestor: Samodzielny Publiczny Zespół Opieki Zdrowotnej		
ŚCIANKA PRZESZKLONA NR 1, NR2		
opracowała: Ewa Wolna		
data opracowania: czerwiec 2009	skala 1:50	rysunek nr 3

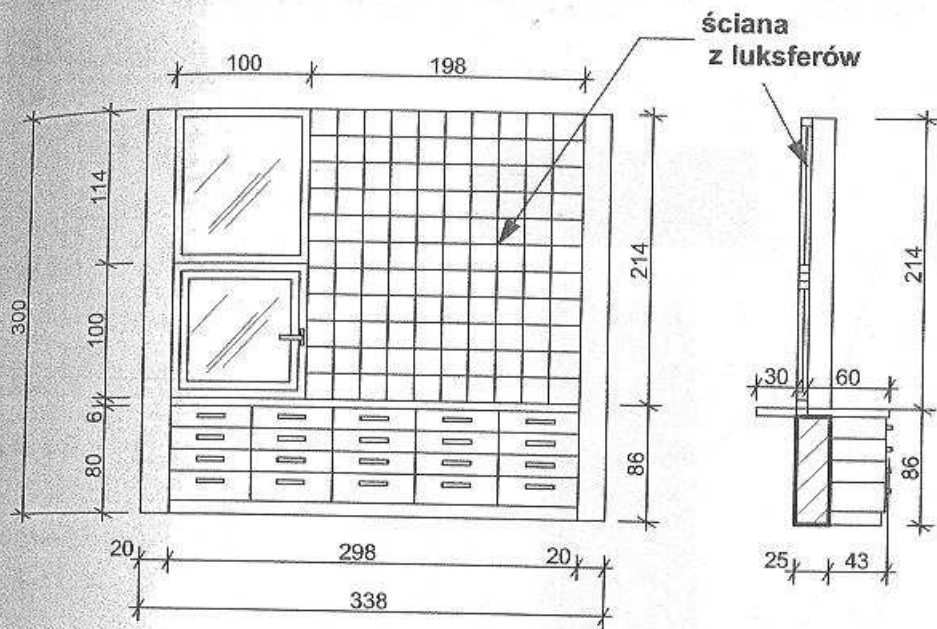

REGAŁ PRZELOTOWY

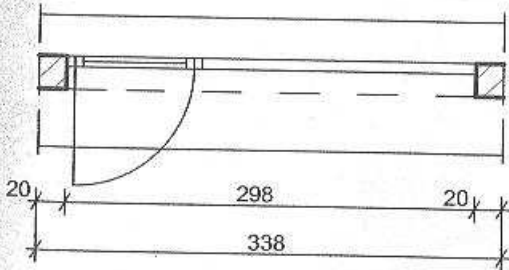

Pracownia Architektoniczna		
dr Hanna Cytryńska ul. Matejki 00330 60-770 Poznań tel. +48 (061) 26 58 200 bi.kom. 021 521 748 hanna@pwp.pl		
Apteka szpitalna w szpitalu - Kościan		
autorzy: dr Hanna Cytryńska, mgr inż. arch. Gabriel Kaczmarek upr. bud. nr 923/89 upr. arch. nr 11/66		
adres: ul. Szpitalna 7, 64-000 Kościan		
inwestor: Samodzielny Publiczny Zespół Opieki Zdrowotnej		
REGAŁ PRZELOTOWY		
opracowała: Ewa Woźna		
data opracowania: czerwiec 2009	skala 1:50	rysunek nr 4