


RYSUNKI KONSTRUKCYJNE

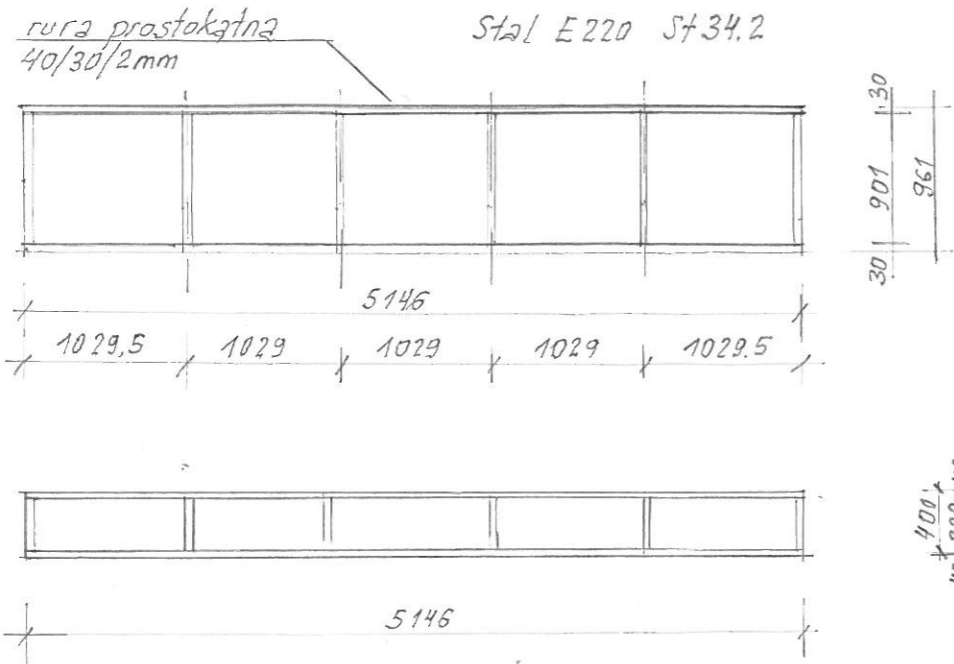


1. rura D 40/30/2 dl 5146 szt 4
2. -"- dl 901 szt 12
3. -"- dl 320 szt 12

RAZEM = 92 kg

Opis prac związanych z zamocowaniem centrali klimatyzacji i wentylacji

1. Wycięcie otworu w ociepleniu dachu
2. Usunięcie starego pokrycia
3. Oczyszczenie płyt dachowych
4. Wykonanie płyty żelbetowej
5. Umocowanie konstrukcji pod centralę
6. Umocowanie podestu
7. Uzupełnienie pokrycia dachowego

KONSTRUKCJA POD CENTRALE SKALA 1:50

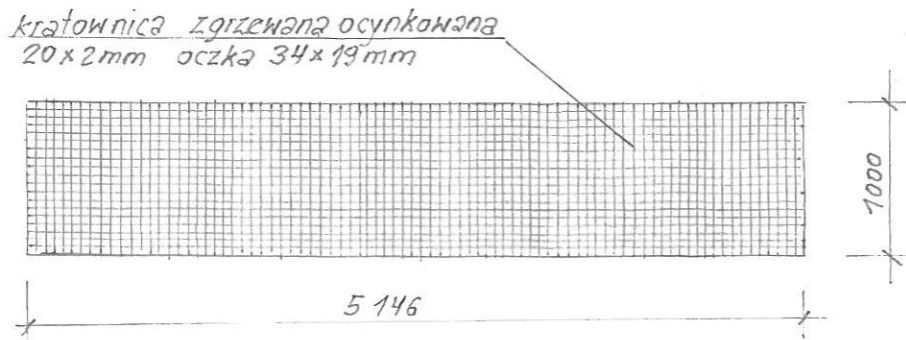

PODEST AZUROWY SKALA 1:50

Opisat:

Unisław Bresiński
Unisław Bresiński
Upr. bud. nr 356/82/Lo
konstrukcyjno-budowlane

Uwaga:

Spadek dachu, gr. warstwy ocieplającej układ płyt dachowych
wymiary sprawdzić na budowie

USŁUGI PROJEKTOWE
NADZORY, KOSZTORYSY
Unisław Bresiński
64-000 Kościan, Pl. Wolności 29
tel. 065 5122-182 NIP: 698-100-73-34

Obiekt	Oddział Ginekologiczno - Położniczy	
Inwestor	Samodzielny Publiczny ZOZ w Kościanie ul. Szpitalna 7	
Przedmiot	Rzut dachu	
Projektował Konstrukcja, Architektura		
Data 30.03.2011	Skala rys. 1:50	Nr rys. 1