


RZUT DACHU SKALA 1:50

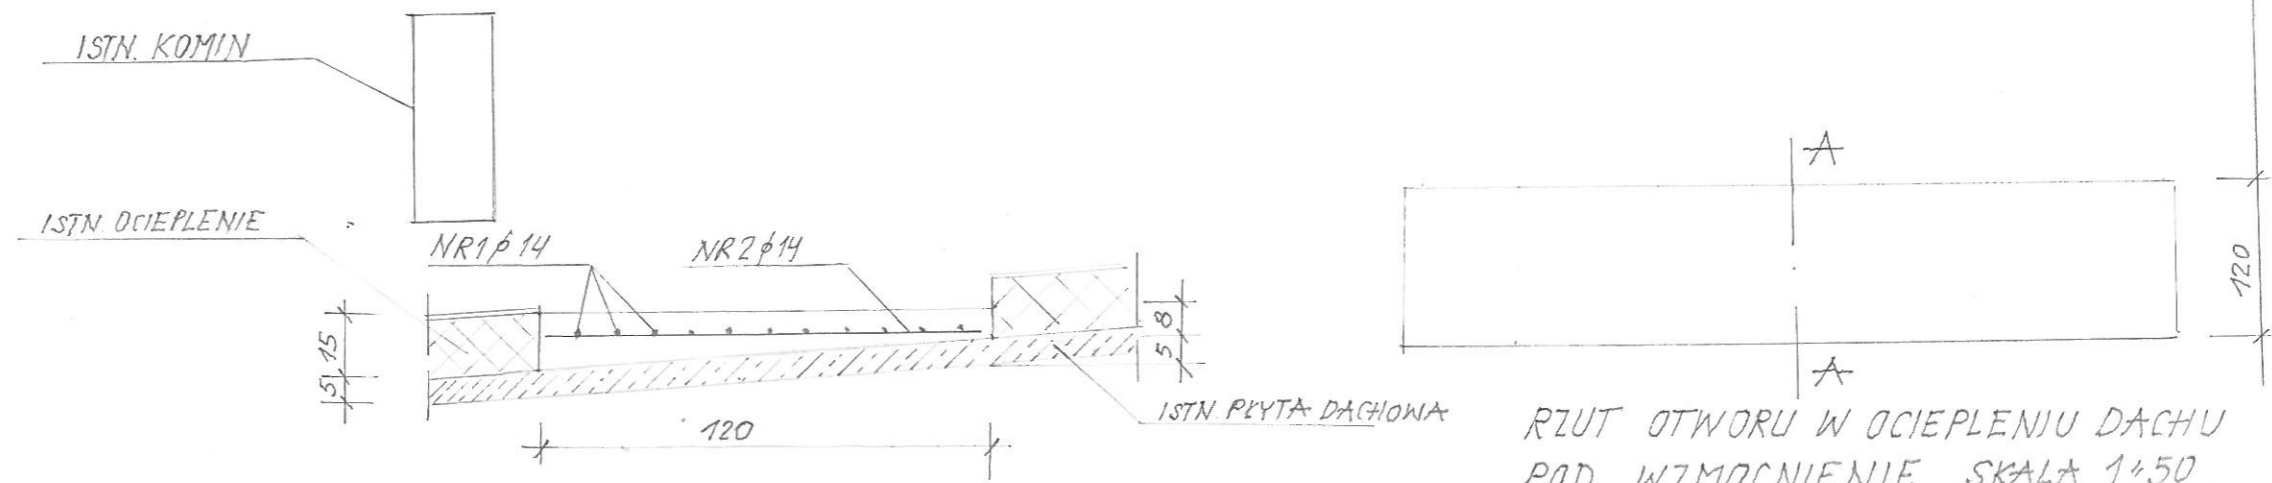


WZMOCNIENIE PŁYT DACHOWYCH PRZEKROJ A-A  
SKALA 1:20

KALENICA

NR1  $\phi$ 14 L=516 szt 11

NR2  $\phi$ 14 L=116 szt 50

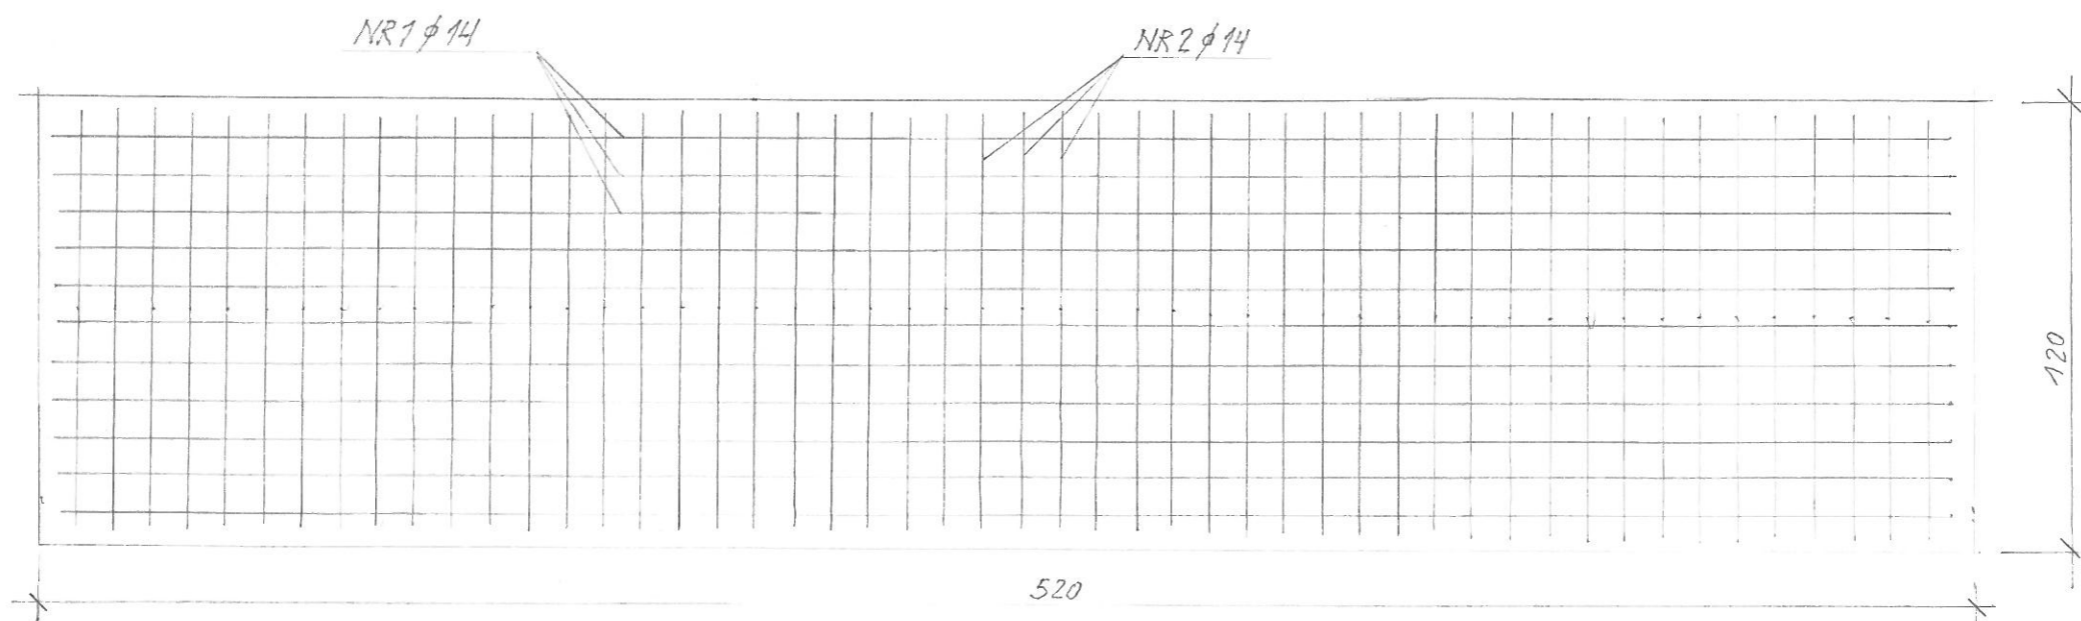

RZUT ZBROJENIA PŁYTY SKALA 1:20 BETON B-20 STAL A-III RAZEM - 140kg

USŁUGI PROJEKTOWE  
NADZORY, KOSZTORYSY  
Unistaw Breszński  
64-000 Kościan, Pl. Wolności 29  
tel. 065 5122-182 NIP: 698-100-73-34

Obiekt	Oddział Ginekologiczno - Położniczy
Inwestor	Samodzielny Publiczny ZOZ w Kościanie ul. Szpitalna 7
Przedmiot	Rzut dachu
Projektował Konstrukcja, Architektura	
Data	30.03.2011
Skala rys.	1:50, 1:20
Nr rys.	2