



RZUT I PIĘTRA

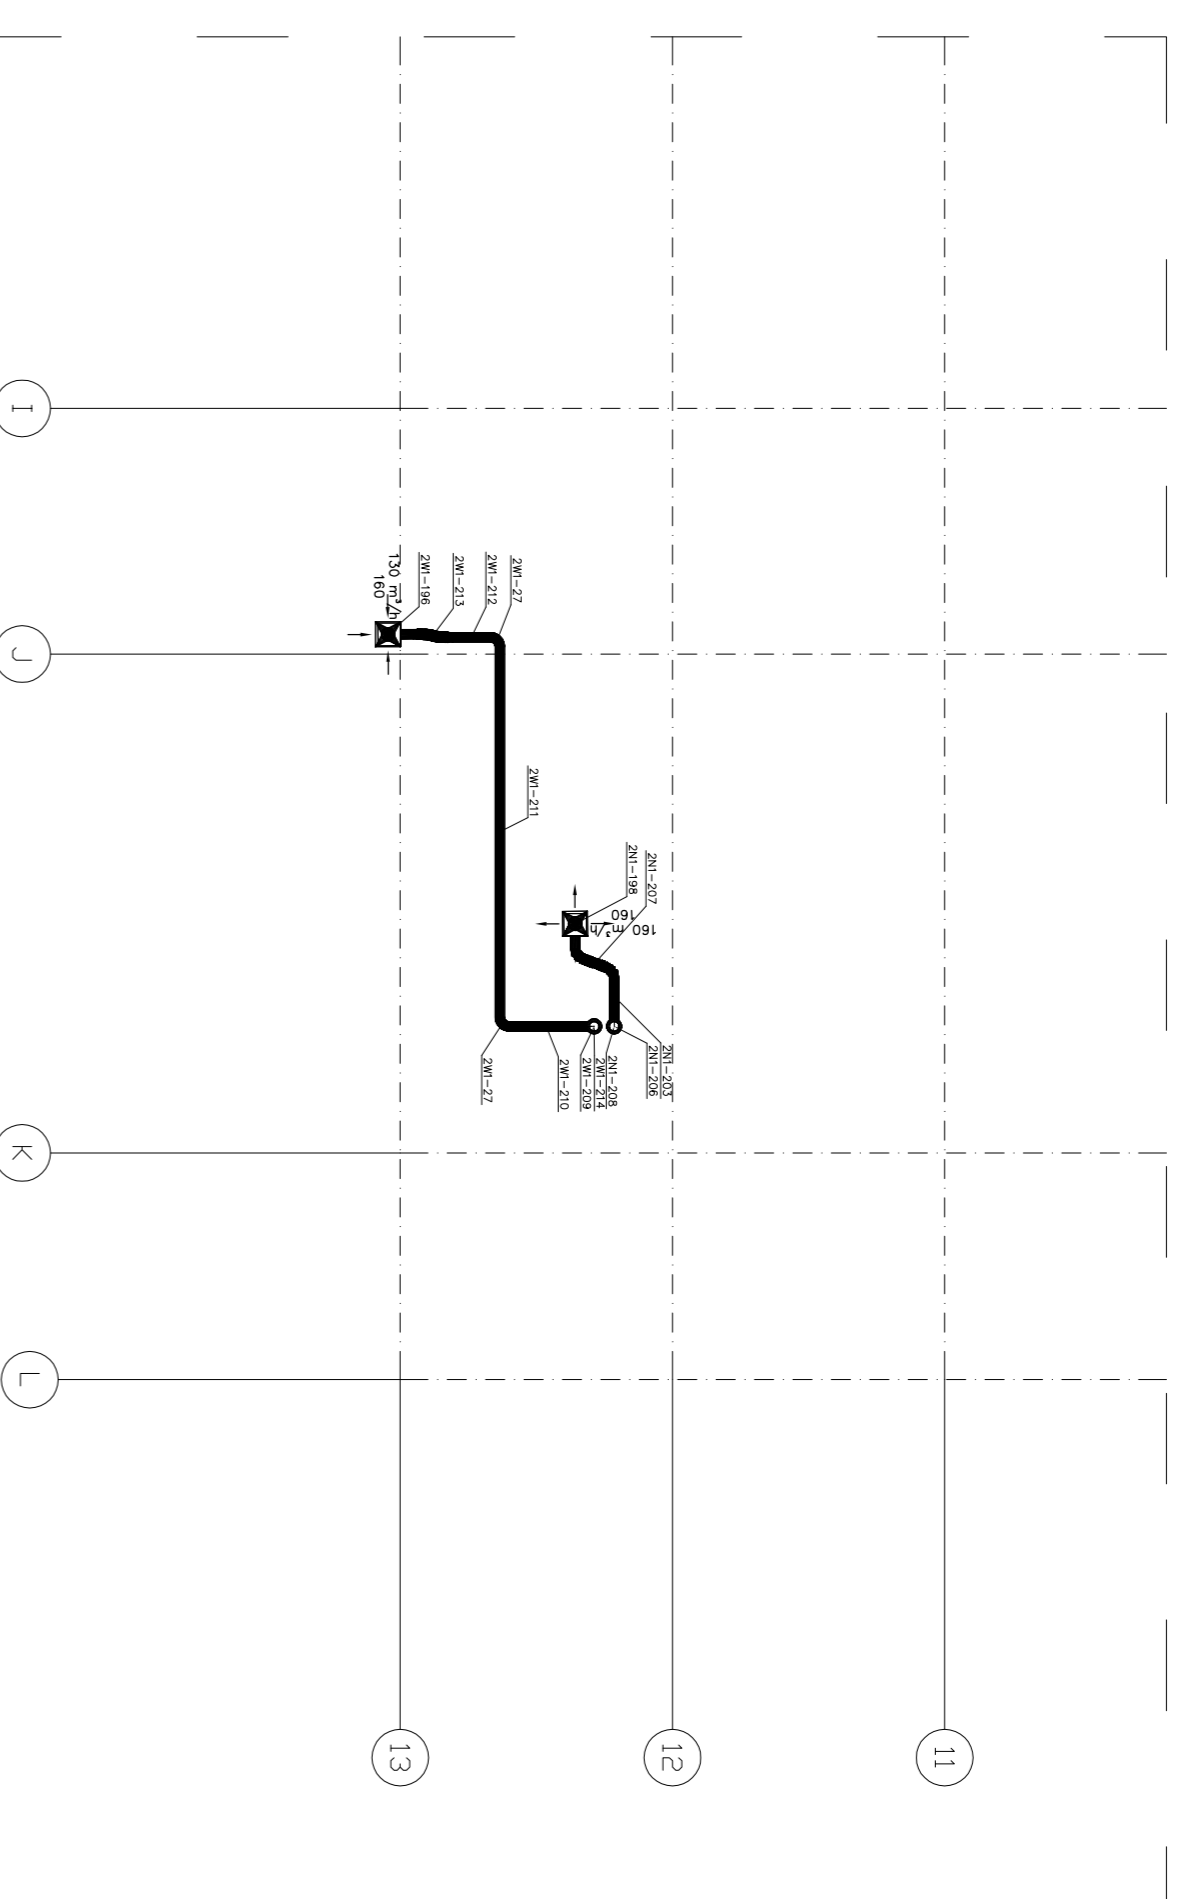

RZUT PARTERU

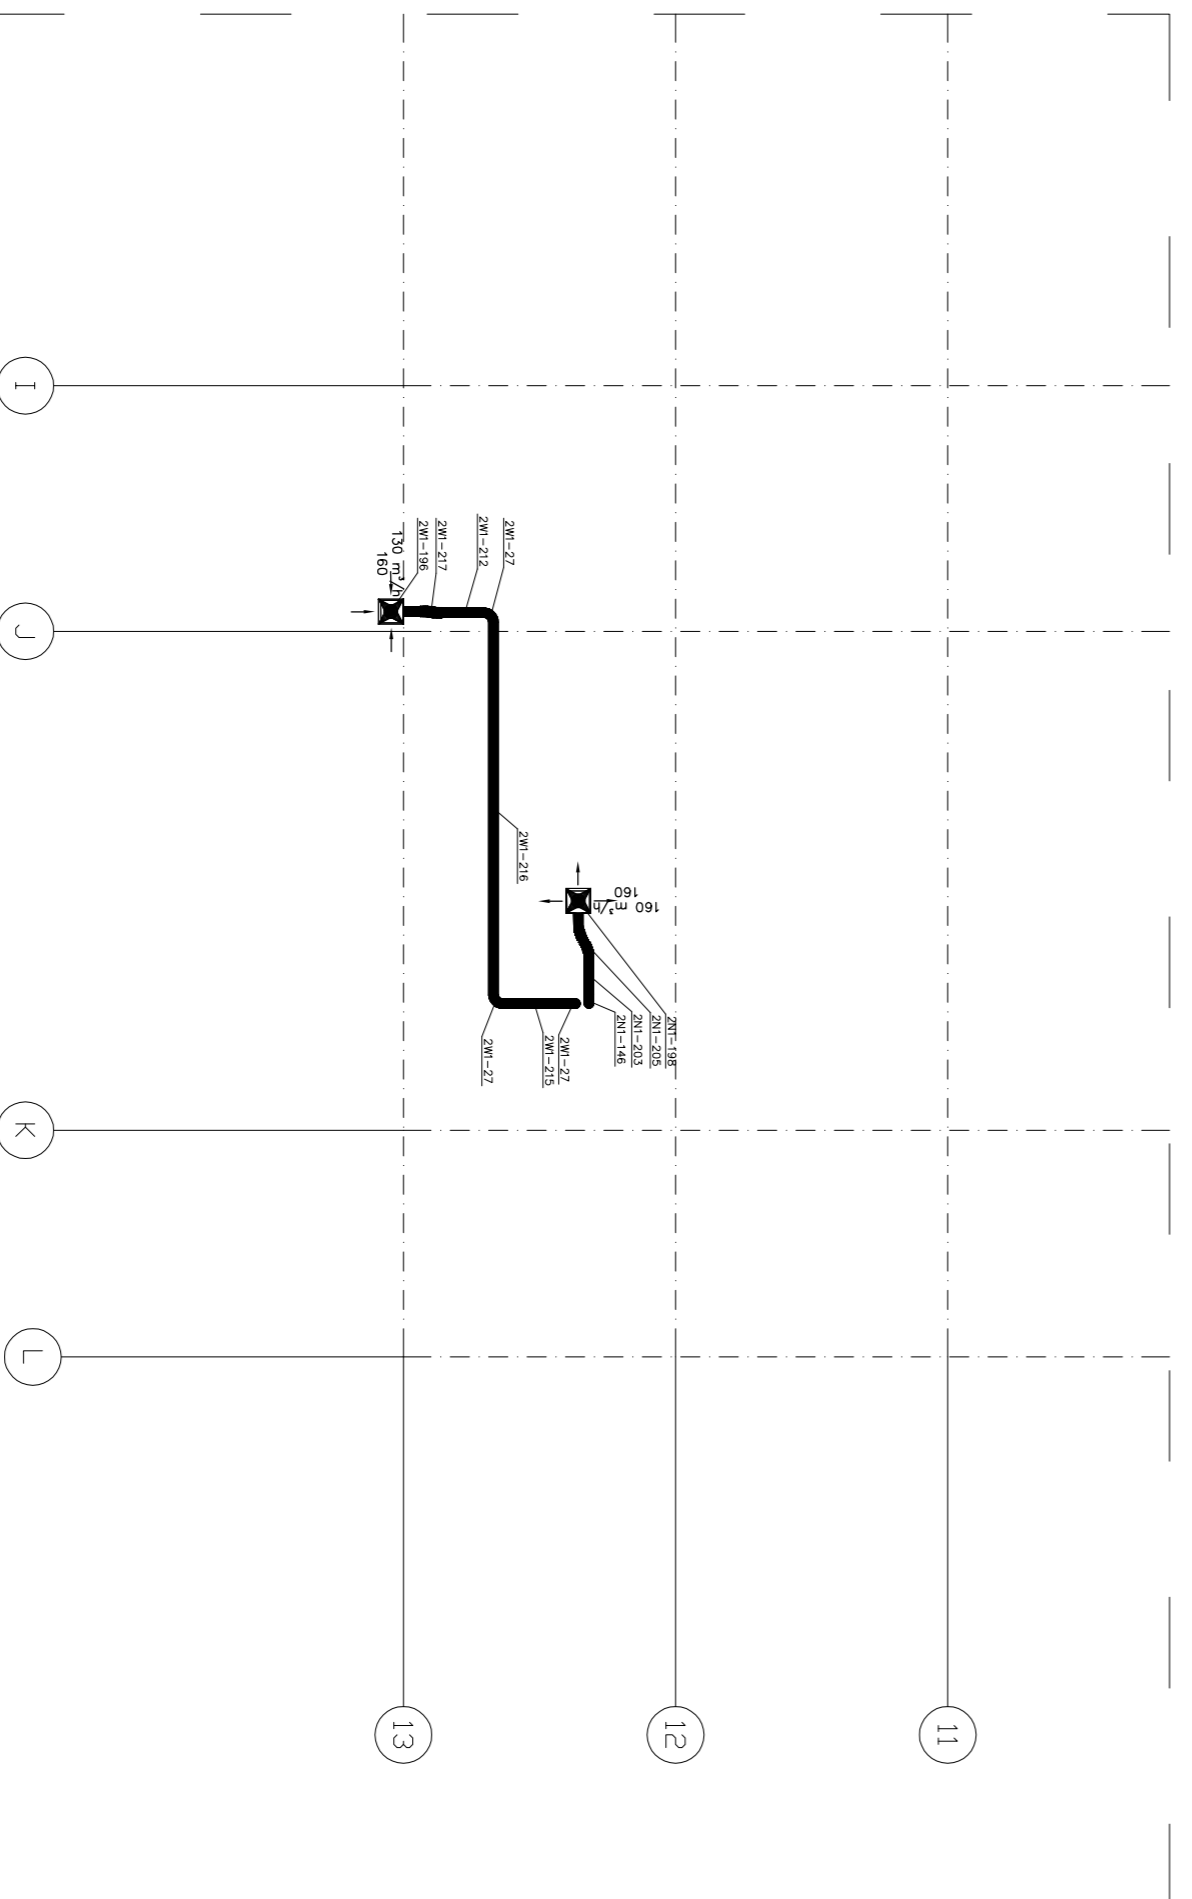

RZUT PIWNICY

**PLANOWANA INWESTYCJA BĘDZIE ODBYWAĆ SIĘ ETAPOWO:**

**ETAP 1:**

- 2 piętro (oddział chirurgii ortopedii) wraz ze wszystkimi pomieszczeniami do uruchomienia i prawidłowego funkcjonowania oddziału
- budowa zewnętrznych dymówi wrez z dostawą i montażem dymowyci
- budowa pomieszczenia szpaz medycznych
- dostarcenie szpaz od strony południowej oddziału (długości)

**ETAP 2: (wykonanie pozostałych prac budowlanych)**

- Bkz operacyjny (3 piętro) (4 piętro)
- dostarcenie pozostałej części budynku (długości)
- dostawa i montaż dymowyci szpitalnego (szpaz nadbudowanej)

**ZASTRZEŻENIA PRAWNE**

BIURO PROJEKTOWE NIE ODPOWIADA ZA WYKORZYSTANIE NIEOSTATECZNYCH I NIEPEŁNYCH WERSJI PROJEKTU. WSZYSTKIE PYSUNKI POKONYWANE SĄ WYKORZYSTANE RAZEM Z ODPOWIEDNIMI OPISAMI I DOKUMENTACJĄ BRANŻOWĄ. JAKO CIĄGŁOŚĆ PROJEKTU MAŁEJZY ROZWIĄZANIE, OPISY I DOKUMENTACJĘ WYKORZYSTANE W FORMIE PYSUNKOWEJ I DOKUMENTACJĘ OPISOWĄ. MATERIAŁY OPISANE W PROJEKTCIE MOŻNĄ ZMIENIĆ NA INNE, O NIE GORSZYCH PARAMETRACH TECHNICZNYCH I UŻYTKOWYCH, PO UZYSKANIU ZGODY PROJEKTANTA.

BIURO PROJEKTOWE ZASTRZEGA SOBIE PRAWO OKAZANIA PROBEK MATERIAŁÓW BUDOWLANICH PRZEZ WYKONANIE.

**ROZBUDOWA I PRZEBUDOWA POMIESZCZENI SPZOZ W KÓSCIANIE NA ODDZIAŁ CHIRURGII I ORTOPEDII, BLOK OPERACYJNY, STERYLIZATORNIE ORAZ POMIESZCZENI POMOCNICZYCH WRAZ Z DOBUDOWĄ SZRBU DŻWIGOWEGO I NADBUDOWĄ KLATKI SCHODOWEJ**

Investor/ Adres budowy  
**SAMODZIELNY PUBLICZNY ZESPÓŁ OPIEKI ZDROWOTNEJ W KÓSCIANIE UL. SZPITALNA 7, 64-000 KÓSCIAN**

PROJEKT WYKONAWCZY

Rysunek  
**RZUT PIWNICY, PARTERU I I PIĘTRA**  
**INSTALACJA WENTYLACJI I KLIMATYZACJI - SPECYFIKACJA**

Etap realizacji:  
**Etap 1**

Skala  
**1:100**

Data opracowania  
**2011-08**

Pracownik  
**mgr inż. Remigiusz Jendryczak**

Sprawdzający  
**mgr inż. Błażej Parnet**

Projektant  
**mgr inż. Adam Gajewski**

GI. projektant  
**mgr inż. arch. Grzegorz Sadowski**

Internet: <http://www.spa-sadowski.pl>



SPA Sadowski, Sadowiska  
 ul. Podlaska 13, 60-623 Poznań  
 Telefon 048 61-84-84-190  
 Fax. 048 61-84-84-123  
 E-Mail: spa@spa-sadowski.pl

KUP/0139/POOS/06

Numer strony