



KLATKA SCHODOWA K3

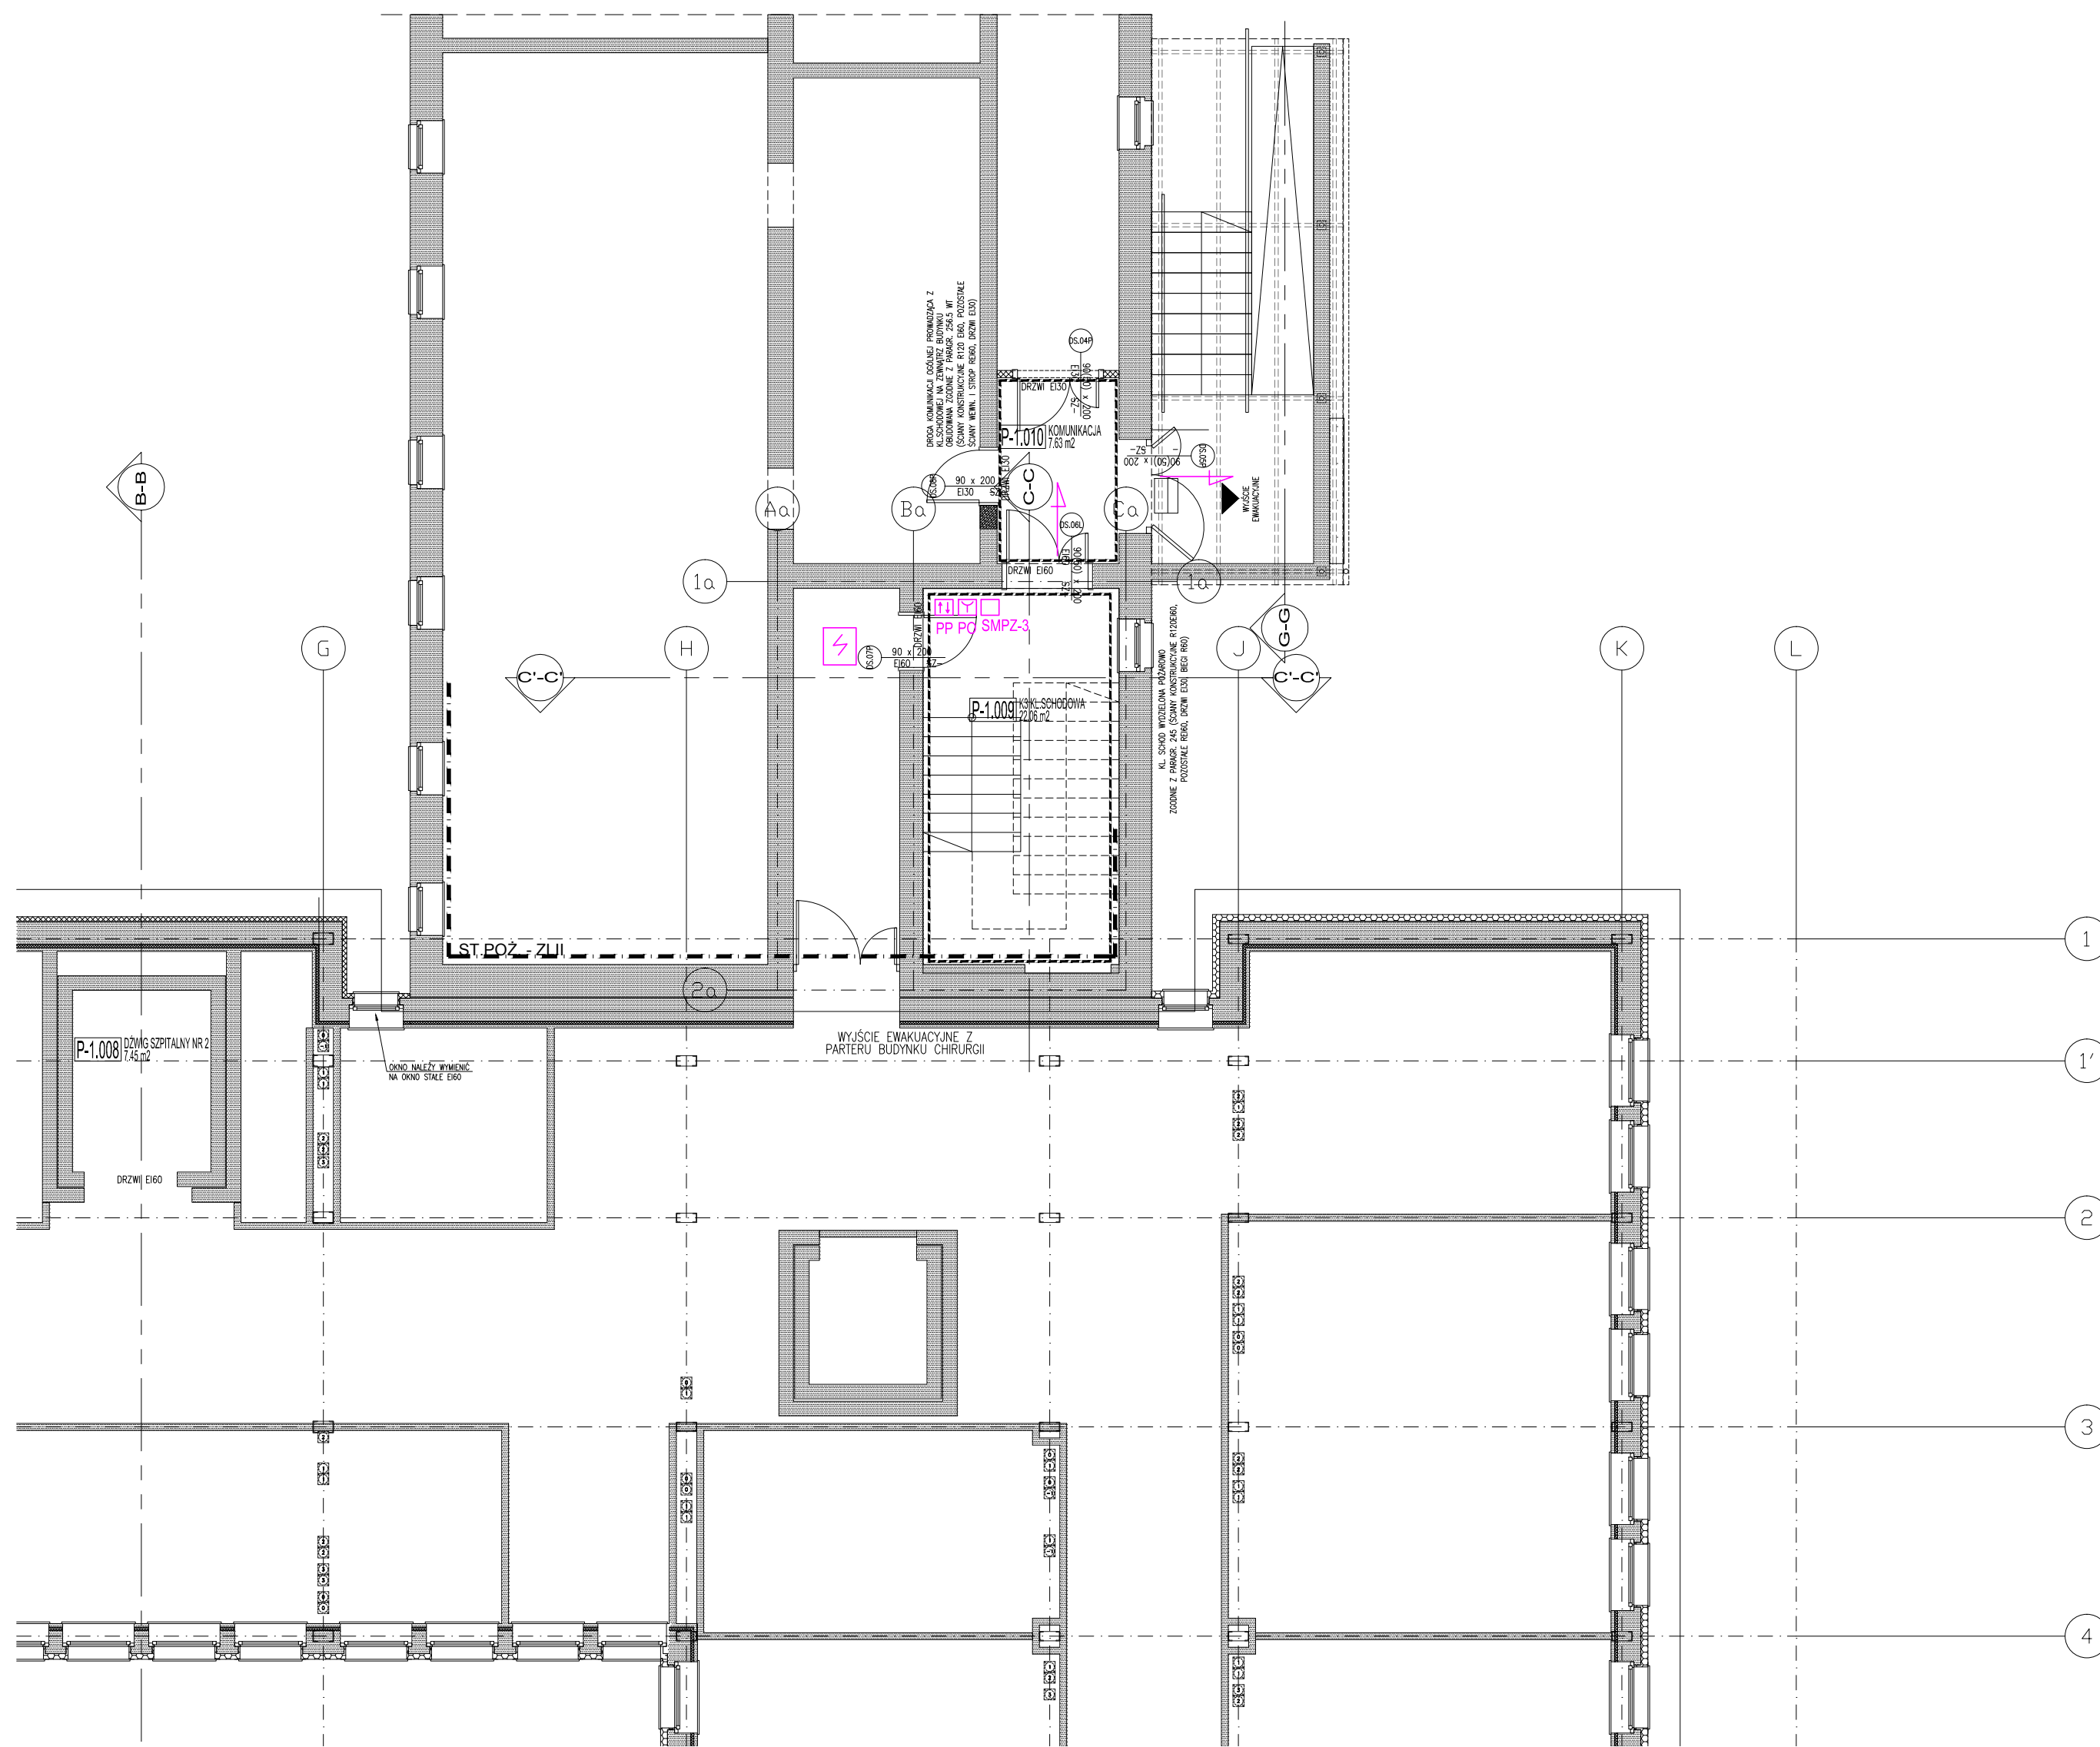

KLATKA SCHODOWA K1

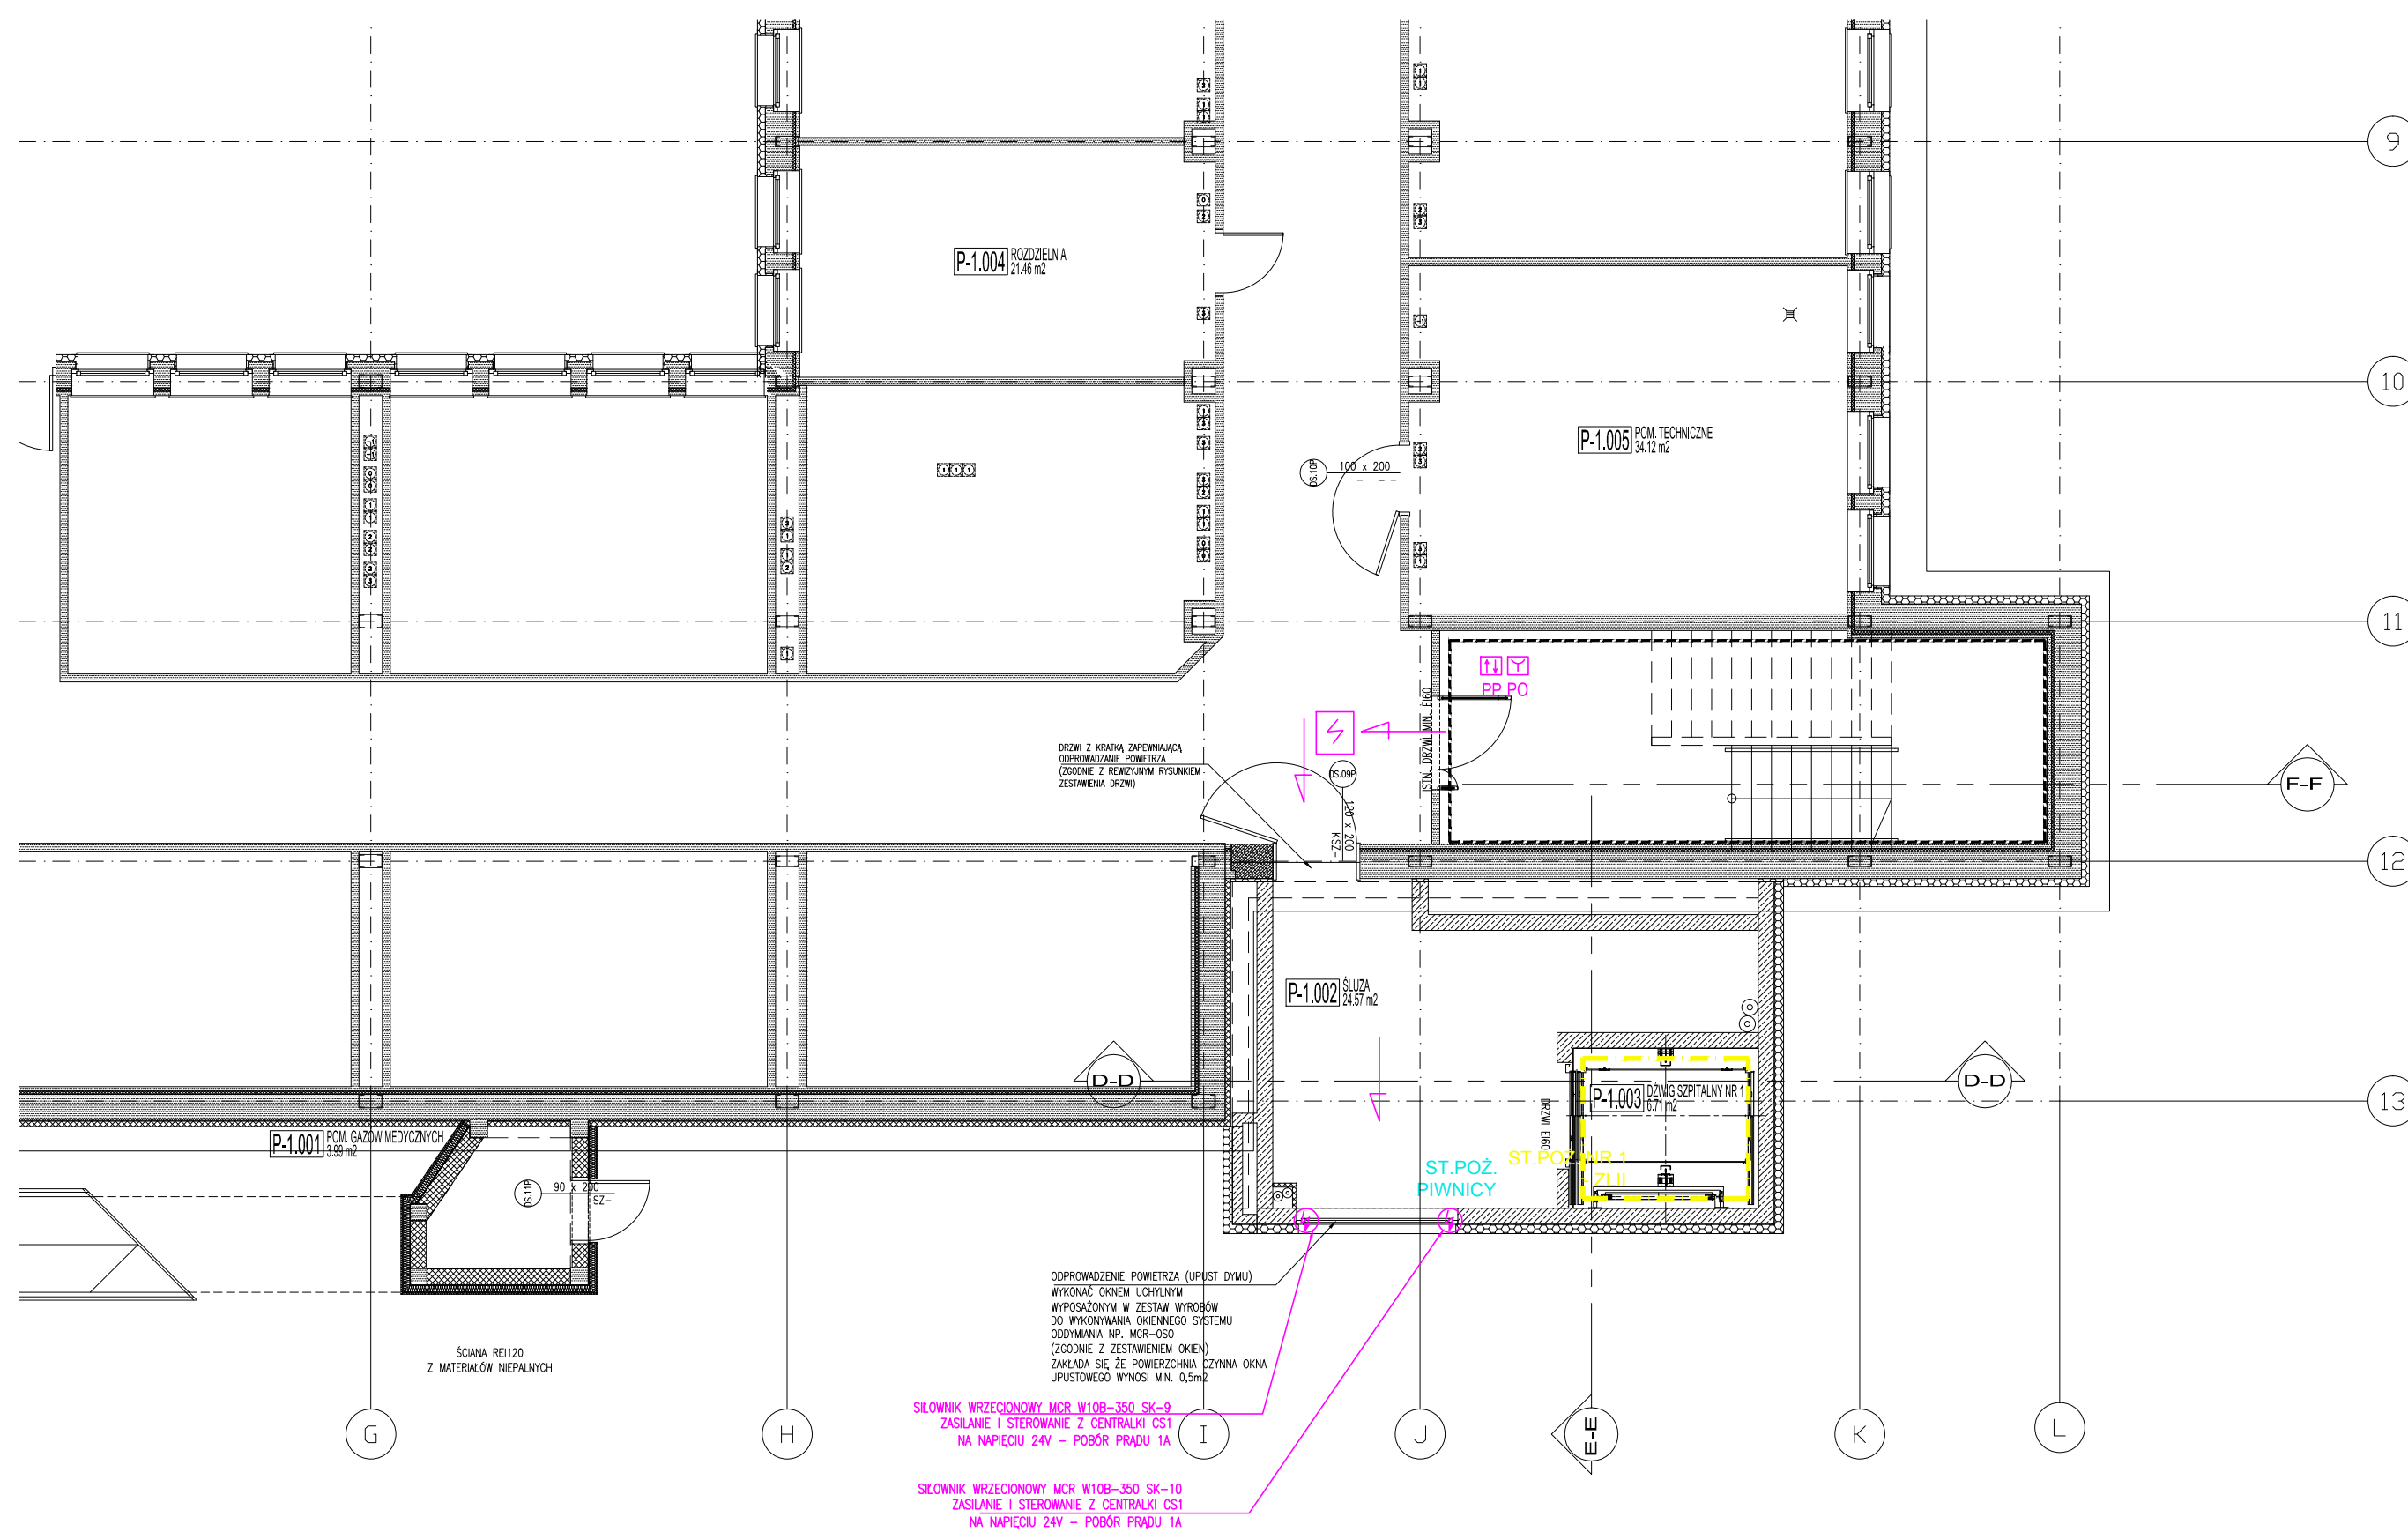

LEGENDA:


- CS CENTRALA STERUJĄCA MERCOR
- PO RECZNE URUCHOMIENIE SYSTEMU NAWIEWIETRZANIA KLATKI
- PP PRZYCISK PRZEWIEWIETRZANIA
- SMPZ 3 PANEL STEROWANIA
- ⚡ CZUJKA DYMU NP. DOR-4046
- Ⓜ miejsce doprowadzenia energii elektrycznej

OCHRONA OD PORAZEN:

- przed dotykaniem bezpośrednim:
 - Izolacja robocza
- przed dotykaniem pośrednim:
 - szybkie samoczynne wyłączenie zasilania

ZASTRZEŻENIA PRAWNE

BIURO PROJEKTOWE NIE ODPOWIADA ZA WYKORZYSTANIE NIEOSTATECZNYCH I NIEPEŁNYCH WERSJI PROJEKTU. WSZYSTKIE RYSUNKI POWINNY BYĆ ROZPATRYWANE RAZEM Z ODPOWIEDNIMI OPRACOWANAMI BRANŻOWYMI. JAKO CAŁOŚĆ PROJEKTU NALEŻY ROZUMIEĆ OPRACOWANIA PROJEKTOWE W FORMIE RYSUNKOWEJ I DOKUMENTACJI OPISOWA. MATERIAŁY OPISANE W PROJEKCIE MOŻNA ZAMENIĆ NA INNE, O NIE GORSZYCH PARAMETRACH TECHNICZNYCH I UŻYTKOWYCH, PO UZYSKANIU ZGODY PROJEKTANTA. BIURO PROJEKTOWE ZASTRZEGA SOBIE PRAWO OKAZANIA PRÓBEK MATERIAŁÓW BUDOWLANYCH PRZEZ WYKONAWCĘ.

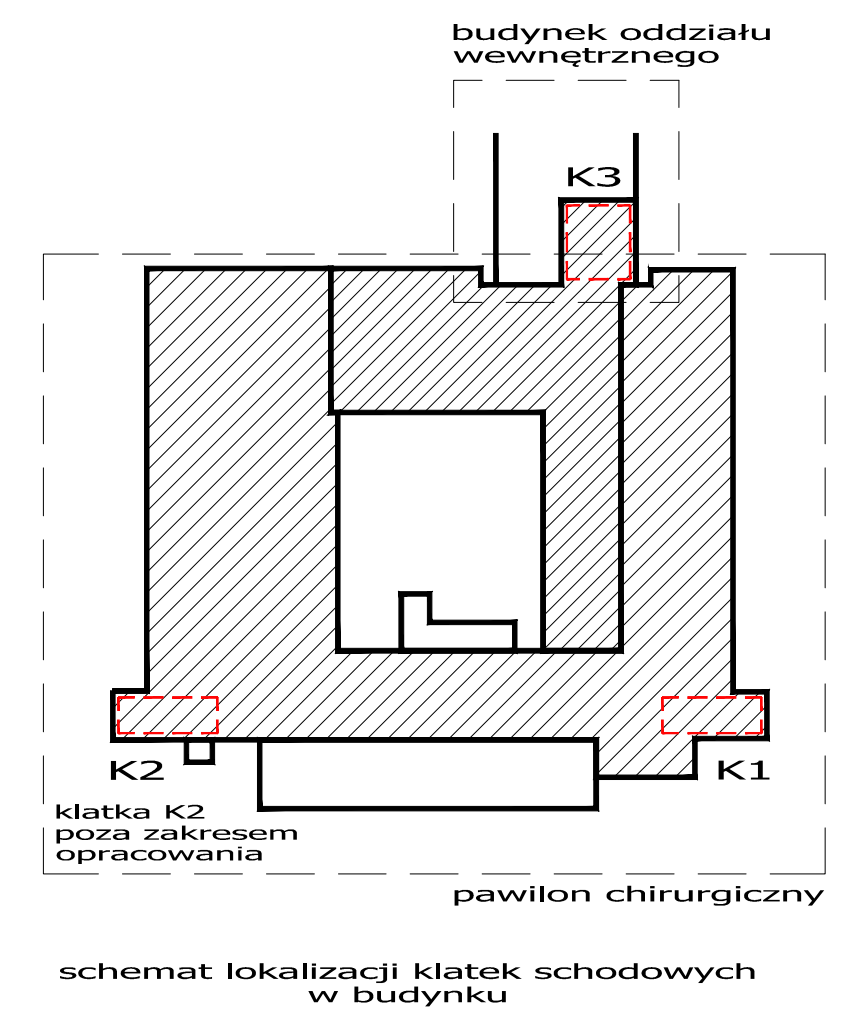

ROZBUDOWA I PRZEBUDOWA POMIESZCZEŃ SPZOZ W KOŚCIANIE NA ODDZIAŁ CHIRURGII I ORTOPEDII, BLOK OPERACYJNY, STERYLIZATORNIĘ ORAZ POMIESZCZEŃ POMOCNICZYCH WRAZ Z DOBUDOWĄ SZYBU DŹWIGOWEGO I NADBUDOWĄ KLATKI SCHODOWEJ

Inwestor/ Adres budowy SAMODZIELNY PUBLICZNY ZESPÓŁ OPIEKI ZDROWOTNEJ W KOŚCIANIE UL. SZPITALNA 7, 64-000 KOŚCIAN		Branża WENTYLACJA ELEKTRYCZNA
Projektant mgr inż. Adam Gajewski		Rys. Nr PW_N_01
Sprawdzający mgr inż. Błażej Panert		Data opracowania 2012-04
Gł. projektant mgr inż. arch. Grzegorz Sadowski		Skala 1:100
Upr. bud. nr 78/86/Pw		Etap realizacji: Etap 1, Etap 2
PROJEKT WYKONAWCZY		
Rysunek RZUT PIWNICY ZABEZPIECZENIE PRZED ZADYMNIENIEM KLATEK SCHODOWYCH K1 I K3		
Instalacja wentylacji, klimatyzacji		
Instalacje elektroenergetyczne, teletechniczne		
Projektant inż. Grzegorz Chrapkowski		
Sprawdzający inż. Krzysztof Żekoński		
SPA Sadowski, Sadowska ul. Podlaska 13, 60-623 Poznań Telefon 048 61-84-84-190 Fax. 048 61-84-84-123 E-Mail: spa@spa-sadowski.pl Internet: http://www.spa-sadowski.pl		Numer strony