


Zaopiniowano na podstawie ustawy
z dnia 14 marca 1985 r. o Państwowej Inspekcji
Sanitarnej (Dz.U. 2006 nr 12, poz. 851 ze zm.)
12 PAŹ 2011

Jadwiga Kuczman-Najerata
dr n. biologicznych

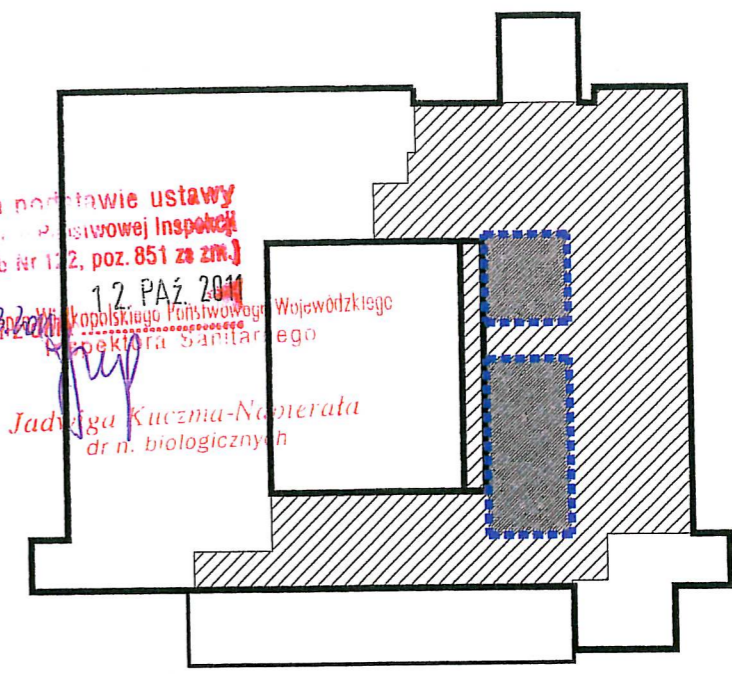

schemat ustytuowania pomieszczeń
objętych obliczeniami osłon stałych
na bloku operacyjnym

**ROZBUDOWA I PRZEBUDOWA POMIESZCZEŃ SZPOZ W KOŚCIANIE
NA ODDZIAŁ CHIRURGII I ORTOPEDII, BLOK OPERACYJNY, STERYLIZATORNIĘ
ORAZ POMIESZCZEŃ POMOCNICZYCH WRAZ Z DOBUDOWĄ SZYBU DŹWIGOWEGO
I NADBUDOWĄ KLATKI SCHODOWEJ**

Inwestor/ Adres budowy SAMODZIELNY PUBLICZNY ZESPÓŁ OPIEKI ZDROWOTNEJ W KOŚCIANIE UL. SZPITALNA 7, 64-000 KOŚCIAN		Branża WENTYLACJA
Rys.Nr Pw_OS_02		
Data opracowania 2011-08		
Skala 1:100		
Etap realizacji: Etap 2		
Gł. projektant mgr inż. arch. Grzegorz Sadowski	Upr.bud.nr 78/86/Pw	
Projektant mgr inż. Adam Gajewski	KUP/0064/PWOS/05	
Opracowali mgr inż. Remigiusz Jendrzyczak		
Sprawdzający mgr inż. Błażej Pannert	KUP/0139/POOS/06	
SPA Sadowski, Sadowska ul. Podlaska 13, 60-623 Poznań Telefon 048 61-84-84-190 Fax. 048 61-84-84-123 E-Mail: spa@spa-sadowski.pl Internet: http://www.spa-sadowski.pl		Numer strony 29

