


przekrój A - A

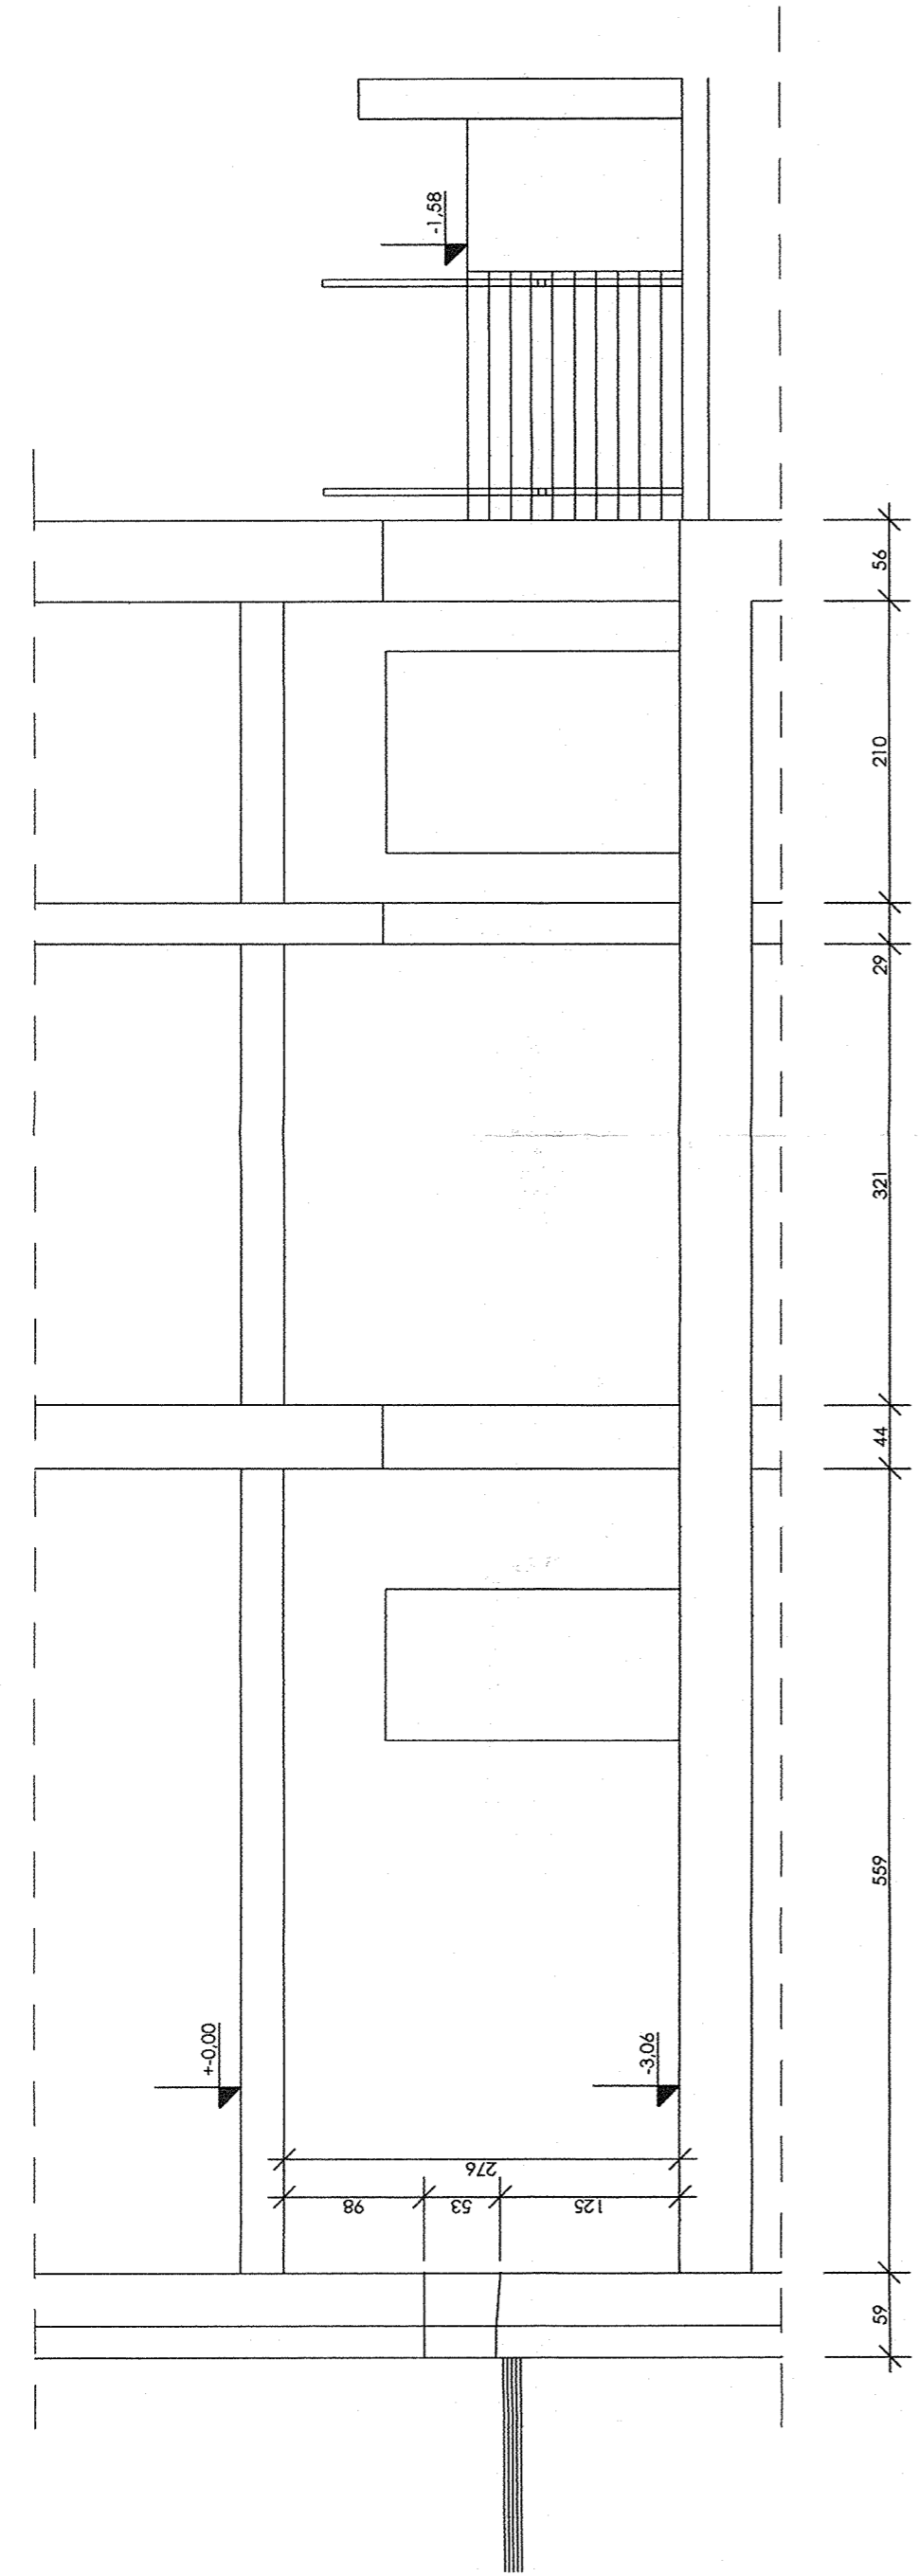


ZESTAWIENIE POMIESZCZEŃ:

-1/1	WIATROLAP
-1/2	KORYTARZ
-1/3	KORYTARZ
-1/4	SALA KONSUMPCYJNA Z BUFIETEM
-1/5	WC PRACOWNIKÓW OBSŁUGI
-1/6	POMIESZCZENIE SOCJALNE PRACOWNIKÓW OBSŁUGI
-1/7	WC OGÓLNOGOSPODARSTWA
-1/8	POM. NA SPRZET ŚRODKI UTRZYMANIA CZYSTOŚCI
-1/9	OCZYSZCZALNIA-OBIEKALNIA
-1/10	MAGAZYN
-1/11	ZMYWALNIA NACZYŃ STOLOWYCH
-1/12	KUCHNIA Z PRZYGOTOWALNIA
-1/13	KORYTARZ

- oznaczenia:
- ściany istniejące
 - projektowane ścianki działowe
 - obszar objęty opracowaniem

rzut piwnic

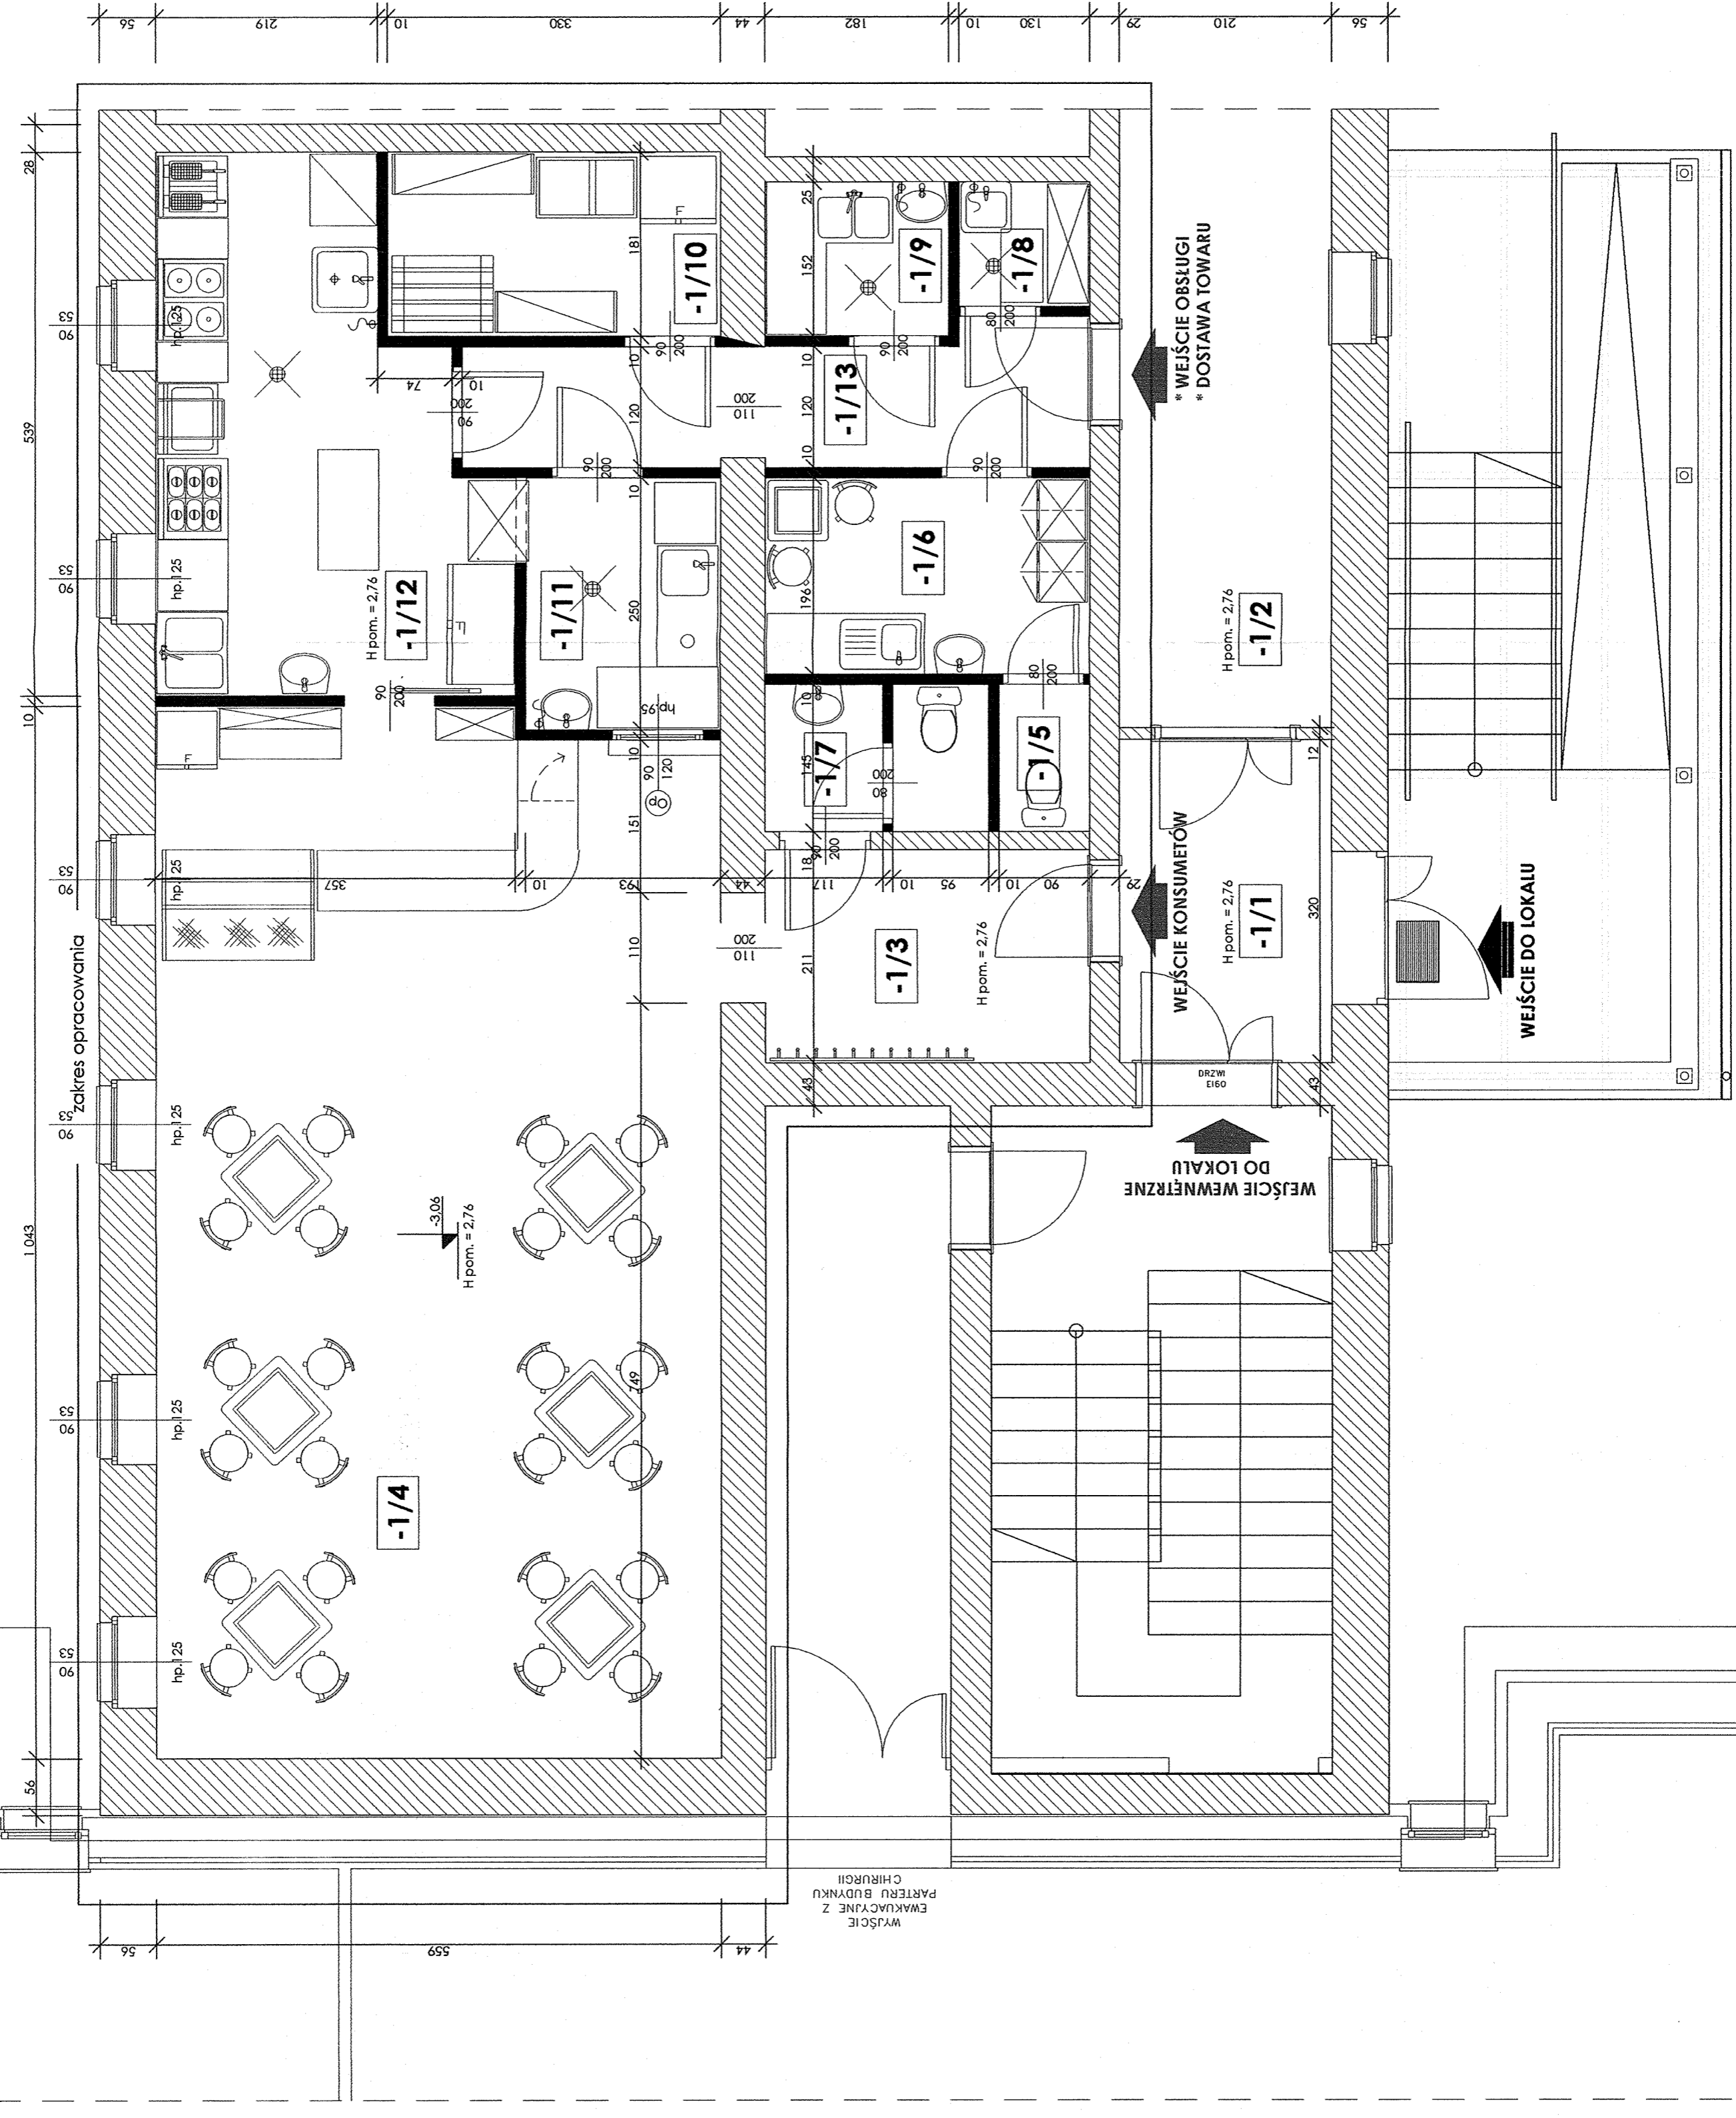

USŁUGI PROJEKTOWE I NADZORY
Józef Wojciechowski

44-200 000 000, os. Jagiellońskie 88/8
40-001 024 004

MAŁA GASTRONOMIA - BUFET SZPITALNY
(miana sposobu użytkowania pomieszczeń piwnicznych)

KOŚCIAN, ul. Szpitalna nr 7

SAMODZIELNY PUBLICZNY ZESPÓŁ OPIEKI ZDROWOTNEJ
84-000 Kościan, ul. Szpitalna nr 7

RZUT PIWNIC; PRZEKRÓJ A-A
architektura (koncepcja adaptacji pomieszczeń)

OPRACOWAŁ

SKALA:
1: 50

Projektant
JÓZEF WOJCIECHOWSKI
ustawione do projektowania w specjalności:
131/2019/2017
architektonicznej (konstrukcyjno-budowlanej)

RYS.NR:
1