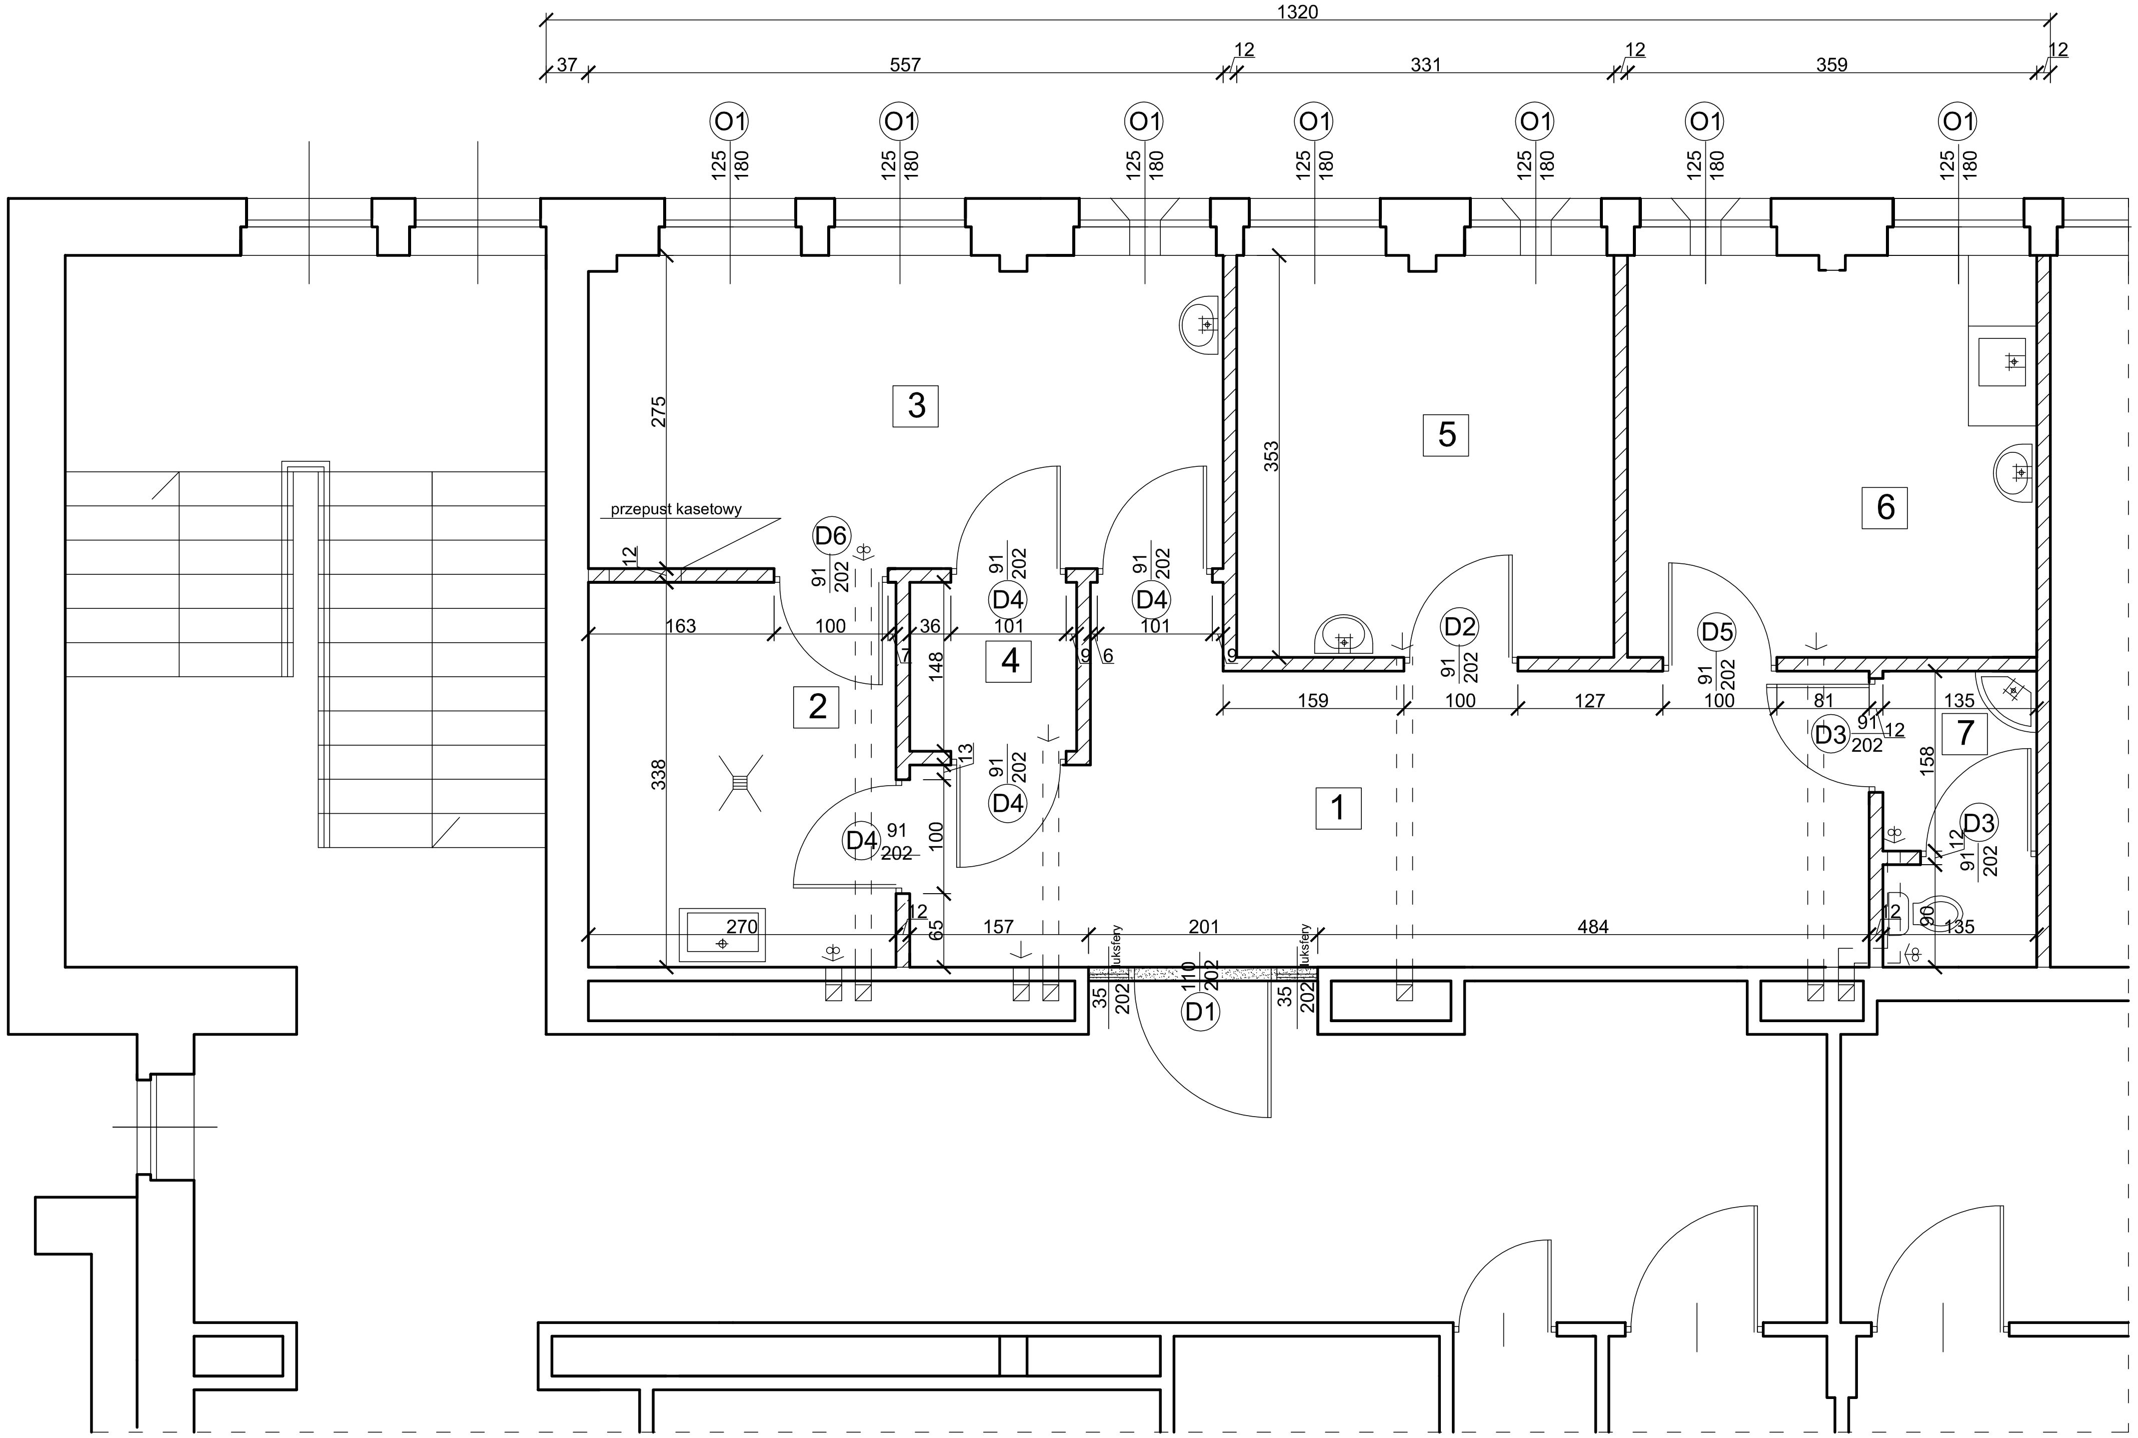

LEGENDA

ŚCIANY NOWOPROJEKTOWANE

ŚCIANY ISTNIEJĄCE

ŚCIANY DO WYBURZENIA

ZESTAWIENIE POMIESZCZEŃ

NR	NAZWA POMIESZCZENIA	POSADZKA	POW/M2
1	KOMUNIKACJA/POCZEKALNIA	WYKŁ.PCV	21,20
2	CIEMNIA	WYKŁ.PCV	9,20
3	PRACOWNIA MAMOGRAFI	WYKŁ.PCV	15,44
4	KABINA	WYKŁ.PCV.	2,20
5	POMIESZCZENIE ODCZYTÓW	WYKŁ.PCV	11,70
6	POKÓJ PERSONELU	WYKŁ.PCV.	12,80
7	WC	PŁ.CERAM.	3,43
RAZEM			**75,97 m2**

WYSOKOŚĆ POMIESZCZEŃ - 3,0 M

RZUT PARTERU

COMPLEX-PROJEKT
I.Wrześniewska & H.Marcinkowska
64-000 KOŚCIAN UL MARCINIAKA 7 tel. 65 5123953

Obiekt	Adaptacja pomieszczen na pracownie mammografi		
Lokalizacja	Kościan, ul. Szpitalna 7		
Inwestor	SPZOS		Nr rys.
Temat/Skala	Projekt budowlany	1:50	
Projektant	mgr inż arch Izabela Wrześniewska Nr upr 585/82/Lo	Data 01-09-2008	Podpis
Asystent	tech arch Marek Kaminski	Data 01-09-2008	Podpis