


LEGENDA

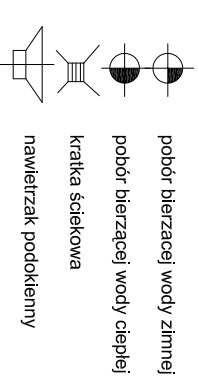

ZESTAWIENIE WYPOSAŻENIA


NR	NAZWA WYPOSAŻENIA	WYMIAR	ILOŚĆ
1	MISKA USTĘPOWA	STAND.	1
2	UMYWALKA	STAND.	2
3	ZLEWOWYMYWAK-JEDNOKOMOROWY	STAND.	1
4	SZAFKA KUCHENNA NISKA	STAND.	1
5	CZAJNIK ELEKTRYCZNY	STAND.	1
6	SZAFKA UBRANIOWA DWUDZIELNA	60x60x180	4
7	STÓL	STAND.	1
8	KRZESŁO	STAND.	10
9	STANOWISKO KOMPJUTEROWE	STAND.	1
10	BIURKO	STAND.	2
11	MAMMOGRAF	STAND.	1
12	CIEMNIA AUTOMATYCZNA	STAND.	1
13	ZLEW	INDYW.	1
14	NEGATOSKOP	INDYW.	1
15	WIESZAK	INDYW.	1
16	ŁAWECZKA	INDYW.	1

ZESTAWIENIE POMIESZCZEŃ

NR	NAZWA POMIESZCZENIA	POSADZKA	POW/M2
1	KOMUNIKACJA/POCZTEKALNIA	WYKL.PCV	21,20
2	CIEMNIA	WYKL.PCV	9,20
3	PRACOWNIA MAMMOGRAFI	WYKL.PCV	15,44
4	KABINA	WYKL.PCV	2,20
5	POMIESZCZENIE	WYKL.PCV	11,70
6	POKOJ PERSONELU	WYKL.PCV	12,80
7	WC	PL.CERAM.	3,43
RAZEM			75,97 m2

WYSOKOŚĆ POMIESZCZEŃ - 3,0 M

RZUT PARTERU-TECHNOLOGIA

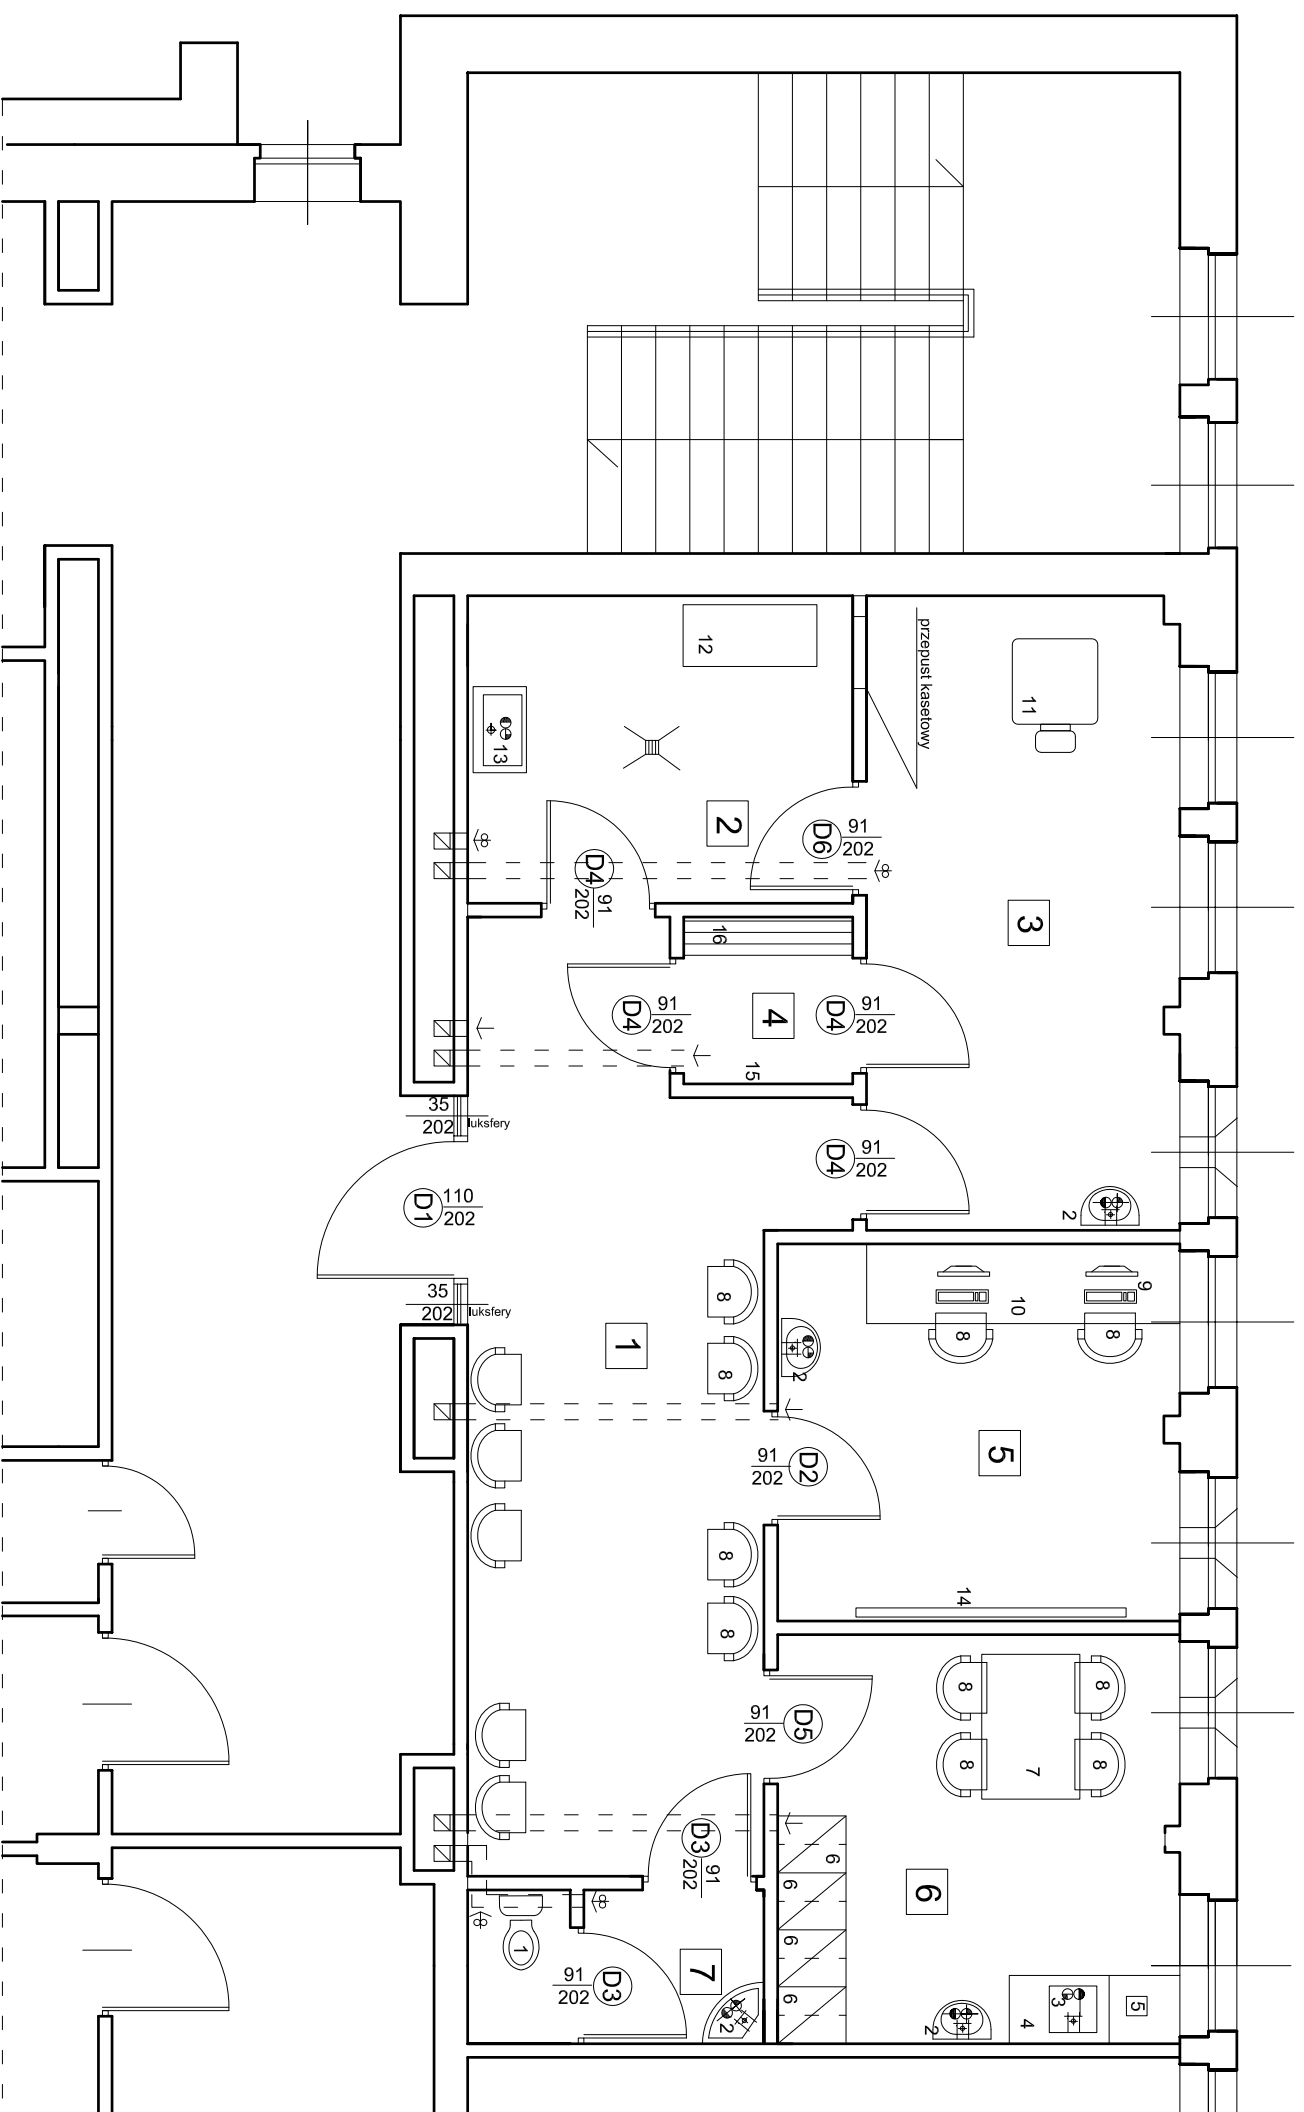

COMPLEX-PROJEKT			
1 Wyższejwieska & Hluchokowska			
64-000 KOSCIAN UL. WARCZYŃSKA 7 TEL. 63 5123953			
Obiekt	Adaptacja pomieszczeń na pracownię mammografii		
Lokalizacja	Koscian, ul. Szpitalna 7		
Investor	SPZOS		
Termin/Skala	Projekt budowlany	1:50	Nr rys.
Projektant	mgr inż arch	Data	Podpis
	Izabela Wrzesniowska	01-08-2008	
	Nr upr. 585/82/Lo		
Asystent	tech arch	Data	Podpis
	Marek Kamński	01-08-2008	