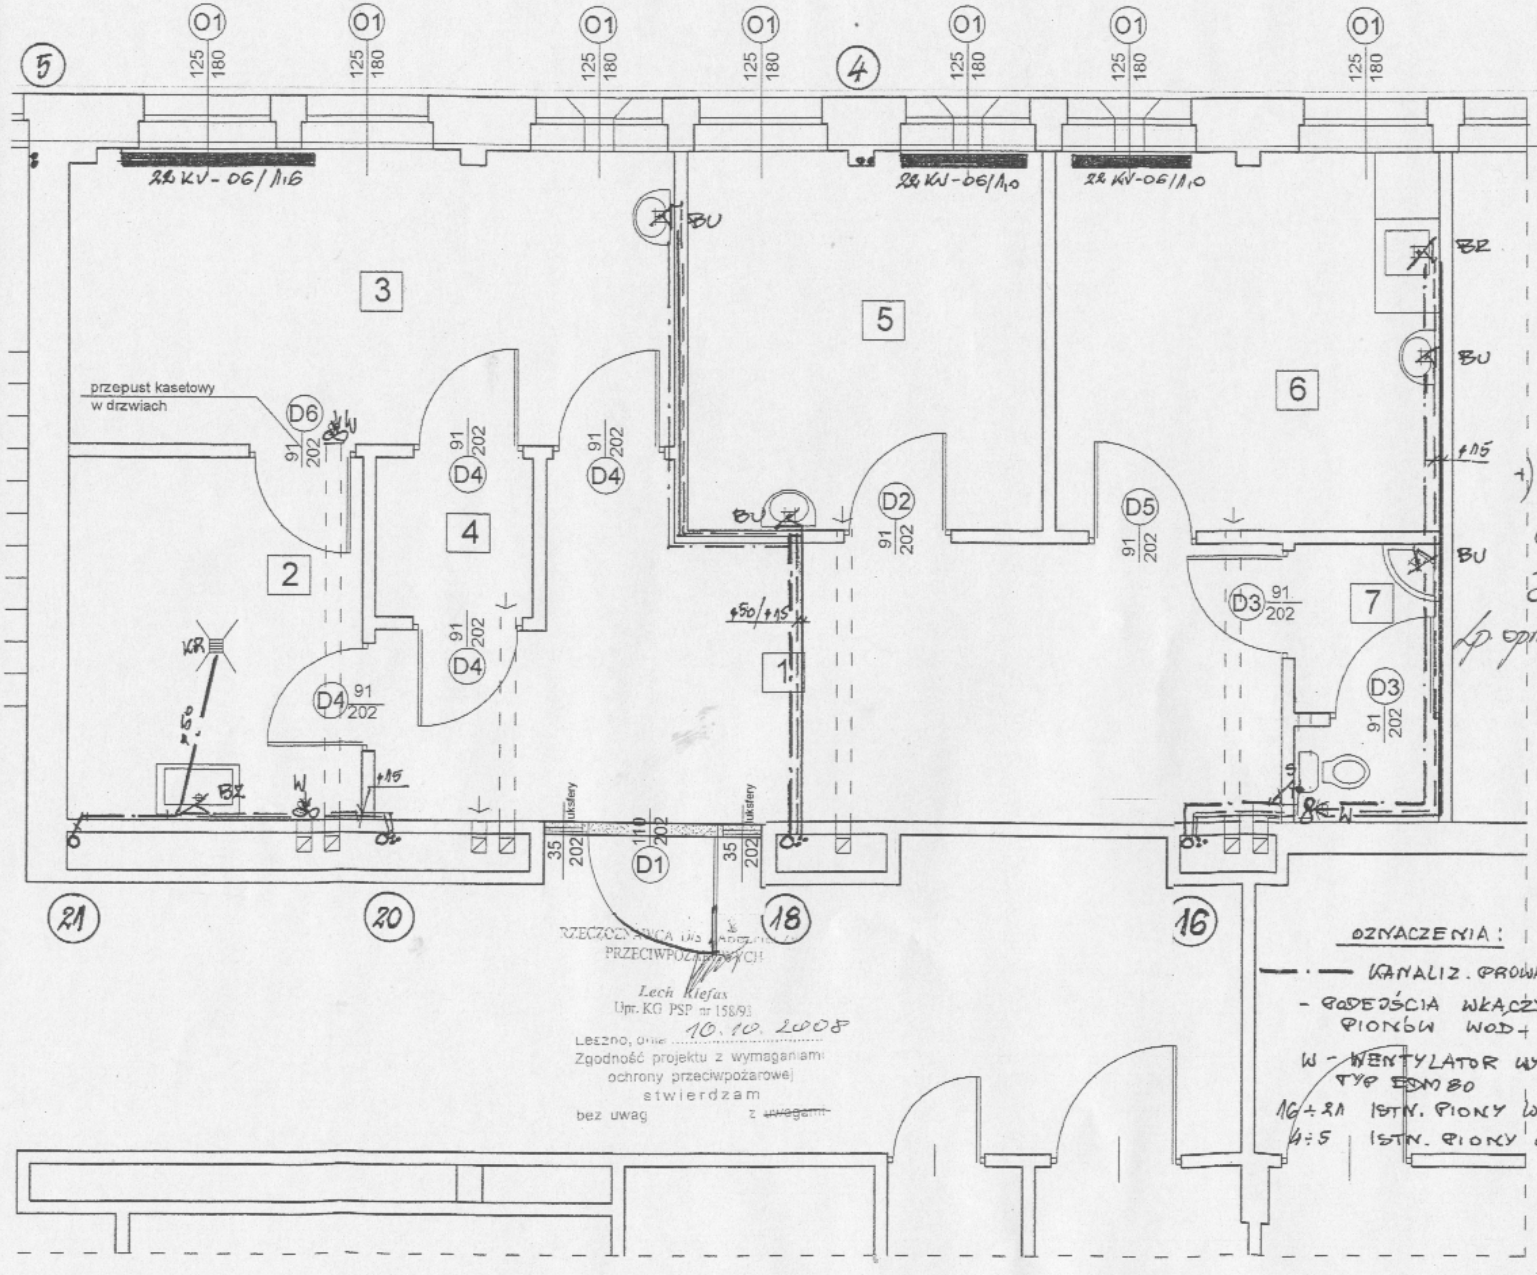

Uzgodniono pod względem wymagań higienicznych i zdrowotnych ~~bez zastrzeżeń~~ / z zastrzeżeniami

1) W pom. odczytu oraz w pokoju personelu (pom. nr 3 i 6), w których długość poziomych podwieszonych przewodów wentylacji wywiewnej przekracza 2,0 m przewidzieć

inż. RYSZARD SOBKOWIAK
rzeczoznawca ds. sanitarno-higienicznych
nr uprawnienia 4 - N/06 w zakresie
- bez ograniczeń -
Leszno, ul. Grunwaldzka 38/2
tel. 065 520 18 24
(podpis i pieczęć imienna)

Data 10.10.08
Lp. 315/2008

wentylację mechaniczną o działaniu ciągłym

Zaopiniowano pod względem zgodności z przepisami bezpieczeństwa i higieny pracy oraz wymaganiami ergonomii:
~~1) bez zastrzeżeń~~
2) z zastrzeżeniami wymienionymi ~~w załączonej opinii~~ poniżej

L.p. opinii 349/2008
Data 19.11.08
podpis

inż. RYSZARD SOBKOWIAK
Rzeczoznawca do spraw bezpieczeństwa i higieny pracy
nr upr. GIP 450/00/06 w grupach: 1.1, 1.2, 1.3, 1.4, 3.1, 3.2, 4.4
zam. Leszno, ul. Grunwaldzka 38/2
tel. 065 520 18 24

1) W ciemni rentgenowskiej (pom. nr 2) przewidzieć rodzaj wentylacji poprzedzony analizą potrzeb uwzględniając dobór instalowanych urządzeń zgodnie z zapisem zastrzeżenia w projekcie budowlanym: architektura + technologia z dnia 03.10.2008

Lp. opinii 333/2008

ZESTAWIENIE POMIESZCZEŃ

NR	NAZWA POMIESZCZENIA	POSADZKA	POW/M2
1	KOMUNIKACJA/POCZEKALNIA	WYKŁ.PCV	21,20
2	CIEMNIA	WYKŁ.PCV	9,20
3	PRACOWNIA MAMOGRAFI	WYKŁ.PCV	15,44
4	KABINA	WYKŁ.PCV.	2,20
5	POMIESZCZENIE ODCZYTÓW	WYKŁ.PCV	11,70
6	POKÓJ PERSONELU	WYKŁ.PCV.	12,80
7	WC	PŁ.CERAM.	3,43
RAZEM			75,97 m2

RZECZOZNAWCA D/S ZABEZPIECZEŃ PRZECIWPOŻAROWYCH
Lech Kiefas
Upr. KG PSP nr 158/93
Leszno, dnia 10.10.2008
Zgodność projektu z wymaganiami ochrony przeciwpożarowej
stwierdzam
bez uwag z ~~uwagami~~

OZNACZENIA:

— · — KANALIZ. PROWADZ. W POSADZCE
- PODEJŚCIA WŁĄCZYĆ DO ISTNIEJ. PIONÓW WOD+KAN
W - WENTYLATOR WYCIĄGOWY TYP EDM 80
16÷21 ISTN. PIONY WOD-KAN
4÷5 ISTN. PIONY C.O.

WYSOKOŚĆ POMIESZCZEŃ - 3,0 M

RZUT PARTERU

COMPLEX-PROJEKT
I.Wrześniewska & H.Marcinkowska
64-000 KOŚCIAN UL MARCINIAKA 7 tel. 65 5123953

Obiekt	Adaptacja pomieszczen na pracownie mammografi		
Lokalizacja	Kościan, ul. Szpitalna 7		
Inwestor	SPZOZ Kościan		Nr rys.
Temat/Skala	INSTALACJA WOD-KAN, C.O.	1:50	1
Projektant	Projektowanie-Nadzory mgr inż. Aleksander Hetze instalacje i Sieci Sanitarne Nr. ewid. upr. 249/80/L 273/81/LO, 1322/89/LO	Data 01-09-2008	Podpis