


PROJEKTOWANE
 ISTNIEJĄCE
 PROJEKTOWANE

TYNK CIENKOWARSTWOWY MINERALNY 0,3cm
 STYROPIAN EPS 80-036 FASADA 10 cm
 CEGŁA DZIURAWKA 12 cm
 STYROPIAN 3cm
 GAZOBETON 24 CM
 TYNK CEM. - WAP. 1,5 cm -

PROJEKTOWANE
 ISTNIEJĄCE
 PROJEKTOWANE
 ISTNIEJĄCE

PAPA TERMOIZOLACYJNA WG. TECHNOLOGII WYKONANIA -
 ZATARCIE 1cm
 PŁYTY KORYTKOWE 10 cm
 PUSTKA WENTYLOWANA / ŚCIANKI AZUROWE
 GRANULAT STYROPIANOWY 15cm
 SZLICHTA CEMENTOWA 3,5 cm
 1XPAPA -LEPIK NA ZAKŁADACH
 STYROPIAN GR. 2x5 cm
 1XPAPA -LEPIK NA ZAKŁADACH
 PŁYTY KANALOWE 24 cm

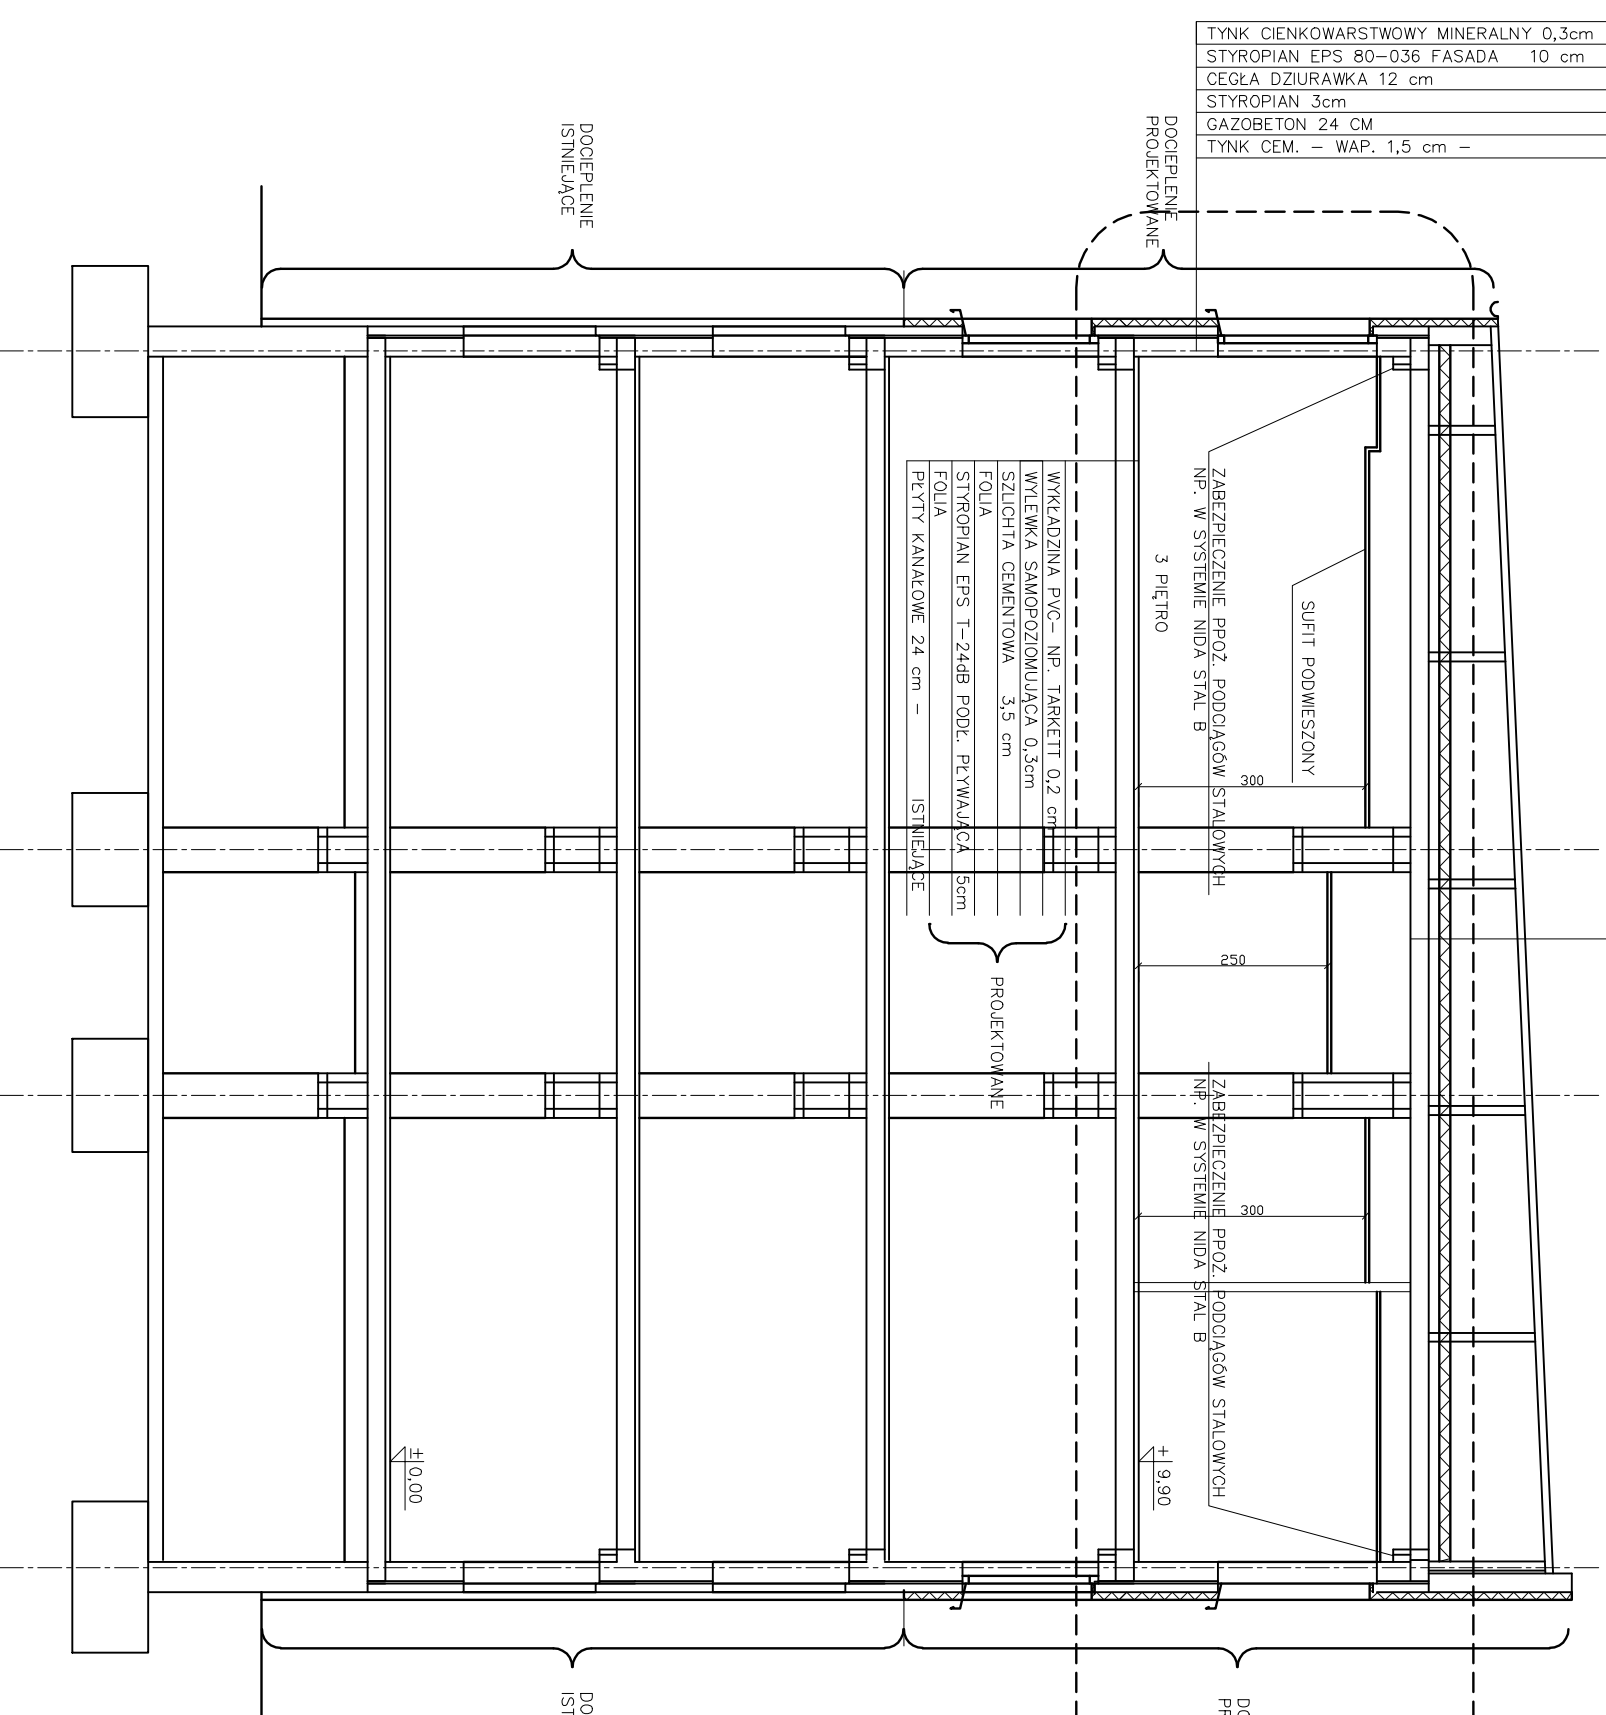

LEGENDA
 □ ŚCIANY ISTNIEJĄCE
 □ ŚCIANY PROJEKTOWANE

BIURO PROJEKTÓW NAMYSŁ - NAMYSŁ I PARTNERZY

OBIEKT: Sp ZOZ W KOŚCIANIE UL. SZPITALNA 7 ŁZW. "PAWILON CHIRURGICZNY"
 INWESTOR: SAMODZIELNY PUBLICZNY ZOZ W KOŚCIANIE UL. SZPITALNA 7
 RODZ. OPRAĆ: ADAPTACJA POMIESZCZEŃ NA ODDZIAŁ INTENSYWNEJ TERAPII
 TREŚĆ RYS.:
PRZEKRÓJ A-A

AUTOR	ARCH. PIOTR NAMYSŁ	NR UPR.	55/72/Pm	PODPIS	
	ARCH. KAROL SZYMANIAK		373/88/Pw	DATA	
SPRAWDZIL	ARCH. MAŁGORZATA OZIEWICZ		154/86/Pw		
GŁ. PROJEKTANT	ARCH. PIOTR NAMYSŁ			SKALA	NR RYS.
BRANŻA	ARCHIT.	DATA	KWIECIEŃ 2009	STADIUM	PROJ. WYK.
					1:100
					5