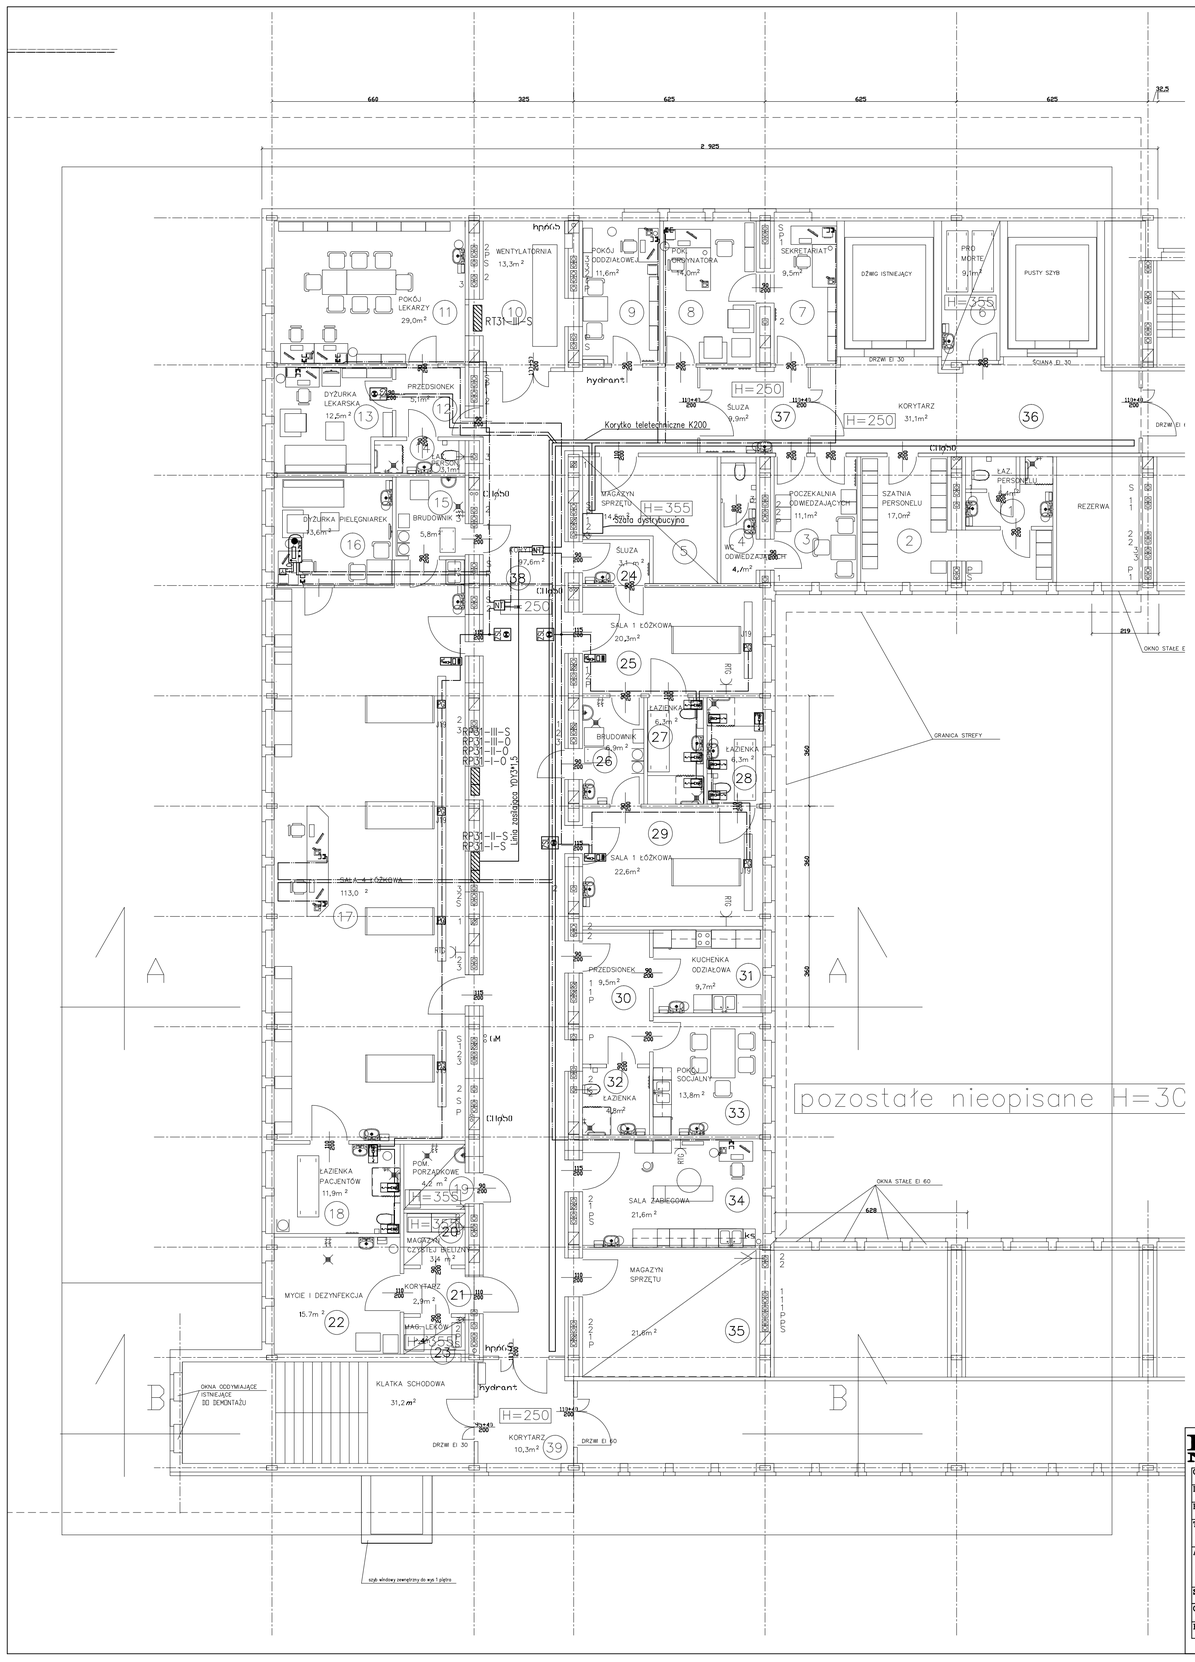

LEGENDA:

- ZASILACZ DUŻY ELSO NOWA biały nr 730264 1*PUSZKA INSTALACYJNA MONTOWAĆ W PUSZCE INSTALACYJNEJ — YDY3*1,5mm2
- CENTRALKA " COMFORT" nr 730100 MONTOWAĆ NA h=1,4m — PROGRAMOWY SYSTEMU
- WKŁAD PRZYCISKU PRZYWOŁAWCZEGO LEKARZA nr 730252 Z KLAWISZEM POJEDYŃCZYM nr 732014 I RAMKĄ 1*PUSZKA INSTALACYJNA MONTOWAĆ NA h=1,4m — WEZWANIE BEZPOŚREDNIE LEKARZA
- PRZYCISK POCIĄGANY POWYŻEJ 2,25m nr 730104 1*PUSZKA INSTALACYJNA
- GNIAZDO WTYKOWE SYSTEMOWE nr 730224 MONTOWAĆ W LAMPACH SZPITALNYCH Z PRZYCISKIEM GRUSZKOWYM nr 730200 1*PUSZKA INSTALACYJNA
- ELEKTRONICZNA SALOWA LAMPA SYGNALIZACYJNA nr 730120 MONTOWAĆ NA OK.h=2,2m NA ŚCIANIE NAD DRZWIAMI
- ELEKTRONICZNA GRUPOWA LAMPA SYGNALIZACYJNA systemu SISMA DO PRZYWOŁAŃ LEKARSKICH
- WKŁAD Z PRZYCISKAMI PRZYWOŁAWCZO-ODWOŁUJĄCYMI nr 730411MONTOWAĆ NA h=1,4m I RAMKĄ 1*PUSZKA INSTALACYJNA

UWAGI:

-INSTALACJE ŁĄCZNOŚCI ODDZIAŁOWEJ UKŁADAĆ W KORYTKACH TELEFONICZNYCH, A W POMIESZCZENIACH W TYNKU

-CIĄGI GŁÓWNE UKŁADAĆ W KORYTKU TELETECHNICZNYM YDY3*1,5 –ZASILANIE 220V

-CIĄGI GŁÓWNE UKŁADAĆ W KORYTKU TELETECHNICZNYM JY(ST)Y2x2x0,6 – KABEL STEROWNICZY A DO POMIESZCZEŃ JY(ST)Y2x2x0,6 W RVS20 LUB RVKL20 POD TYNKIEM

-CIĄGI GŁÓWNE UKŁADAĆ W KORYTKU TELETECHNICZNYM kabel telefoniczny typu YTKSYekw3*2*0,6 i kabel komputerowy typu skrętka FTP KAT.6

EC Gniazdo telefoniczne i komputerowe 2xRJ45

BIURO PROJEKTÓW NAMYSŁ - NAMYSŁ I PARTNERZY

OBIEKT	SP ZOZ W KOŚCIANIE UL. SZPITALNA 7 tzw. "PAWILON CHIRURGICZNY"		
INWESTOR	SAMODZIELNY PUBLICZNY ZOZ W KOŚCIANIE UL. SZPITALNA 7		
RODZ.OPRAC.	ADAPTACJA POMIESZCZEŃ NA ODDZIAŁ INTENSYWNEJ TERAPII		
TREŚĆ RYS.	RZUT 3 PIĘTRA – instalacja telefoniczna, komputerowa i przywoławcza		
AUTOR	mgr inż Ryszard Konieczka	NR UPR.	302/81/Pw
	mgr inż. Maciej Śliwa		19/84/Pw
SPRAWDZIŁ	inż. Maria Kempska		154/86/Pw
GŁ. PROJEKTANT	ARCH. PIOTR NAMYSŁ	SKALA	NR RYS.
BRANŻA	INST.ELEKTRYCZNE	DATA MAJ 2009	STADIUM PROJ. WYK. 1:100 E/6