


ROZDZIELNICA WOLNOSTOJĄCA

TUPU SAS600
Z DRZWIAMI
wg katalogu SPIN

RG-PCH-II

TUPU SAS600
Z DRZWIAMI
wg katalogu SPIN

RG-PCH-III

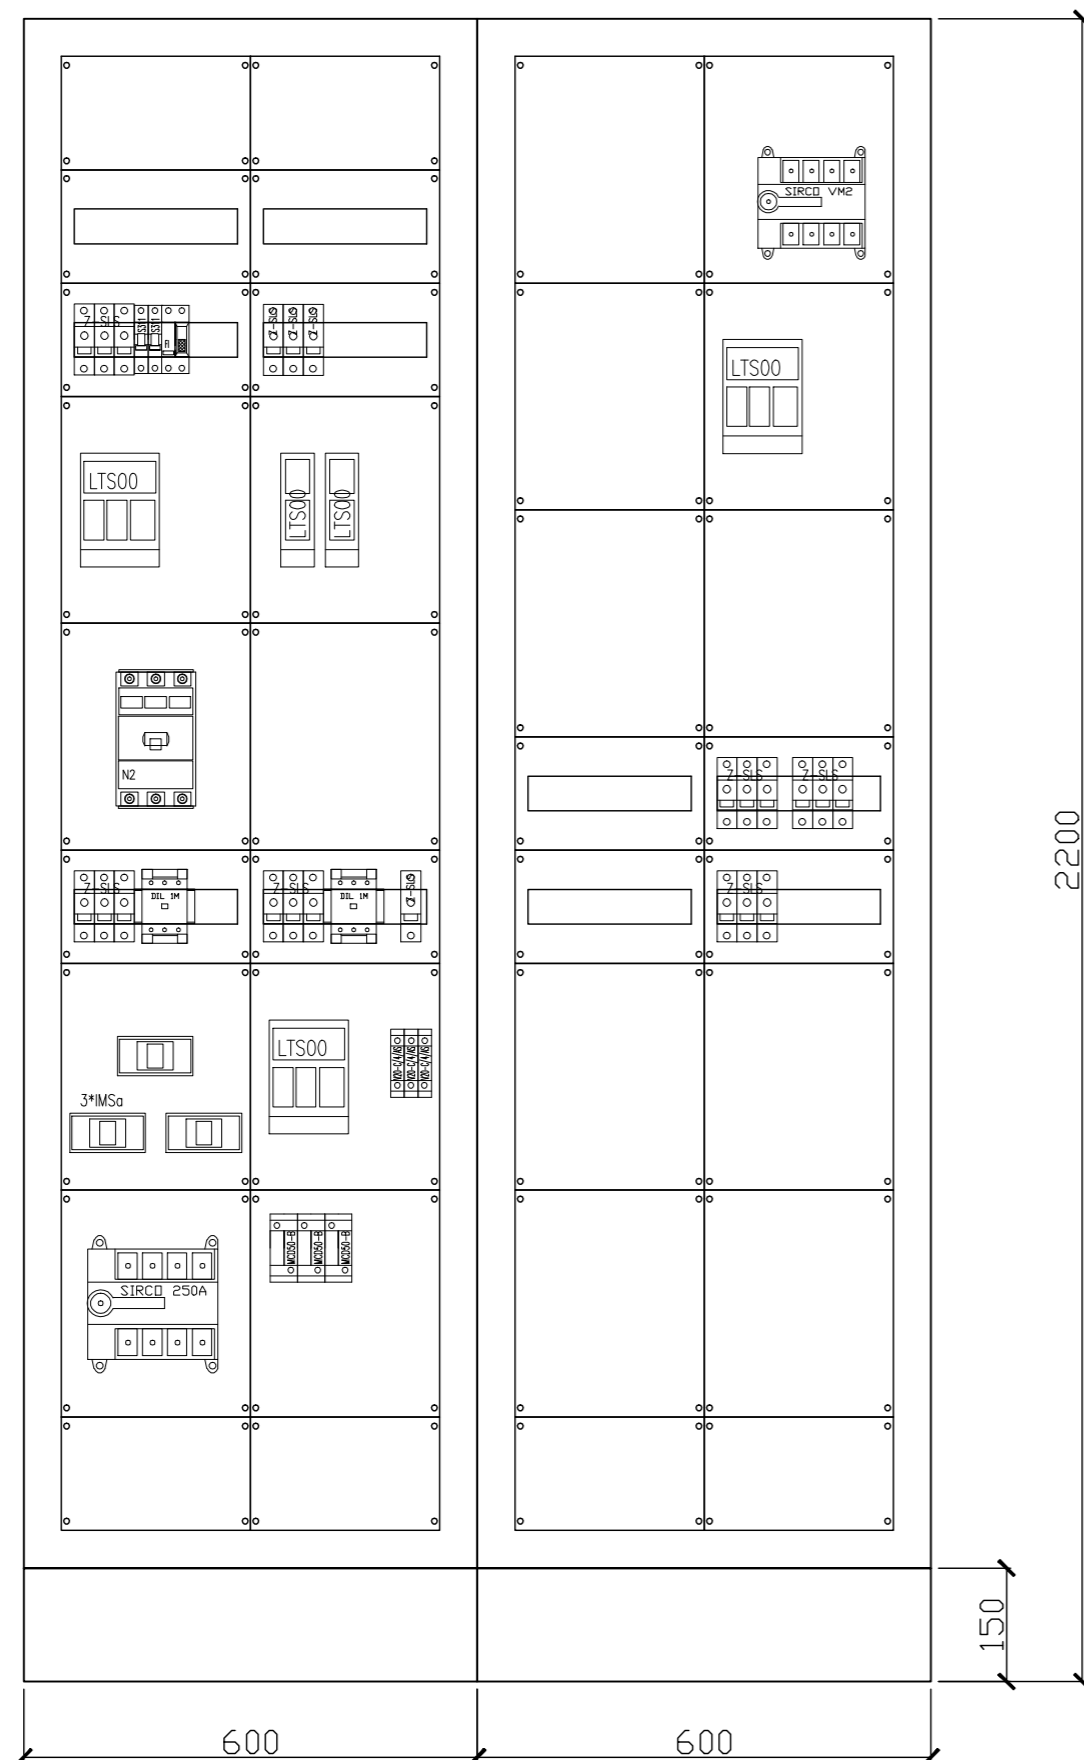

**BIURO PROJEKTÓW
NAMYSŁ - NAMYSŁ I PARTNERZY**

| | | | |
|---|----------------------------|--------------------|-----------|
| OBIEKT SP ZOZ W KOŚCIANIE UL. SZPITALNA 7 tzw. "PAWILON CHIRURGICZNY" | | | |
| INWESTOR SAMODZIELNY PUBLICZNY ZOZ W KOŚCIANIE UL. SZPITALNA 7 | | | |
| RODZ. OPRAC. ADAPTACJA POMIESZCZEŃ NA ODDZIAŁ INTENSYWNEJ TERAPII | | | |
| TREŚĆ RYS. KONSTRUKCJA ROZDZIELNIC RG-PCH-II, RG-PCH-III | | | |
| AUTOR | mgr inż. Ryszard Konieczka | NR UPR. | 302/81/Pw |
| | mgr inż. Maciej Śliwa | | 19/84/Pw |
| SPRAWDZIŁ | inż. Maria Kempaska | | 154/86/Pw |
| GŁ. PROJEKTANT | ARCH. PIOTR NAMYSŁ | SKALA | NR RYS. |
| BRANŻA | INST. ELEKTRYCZNE | DATA | MAJ 2009 |
| | | STADIUM PROJ. WYK. | 1:10 |
| | | | E/10 |