



Zestaw rozdzielnic RP31

ROZDZIELNICA WOLNOSTOJĄCA

TUPU SV250
BEZ DRZWI
wg katalogu SPIN

ROZDZIELNICA WOLNOSTOJĄCA

TUPU SAS600
BEZ DRZWI
wg katalogu SPIN

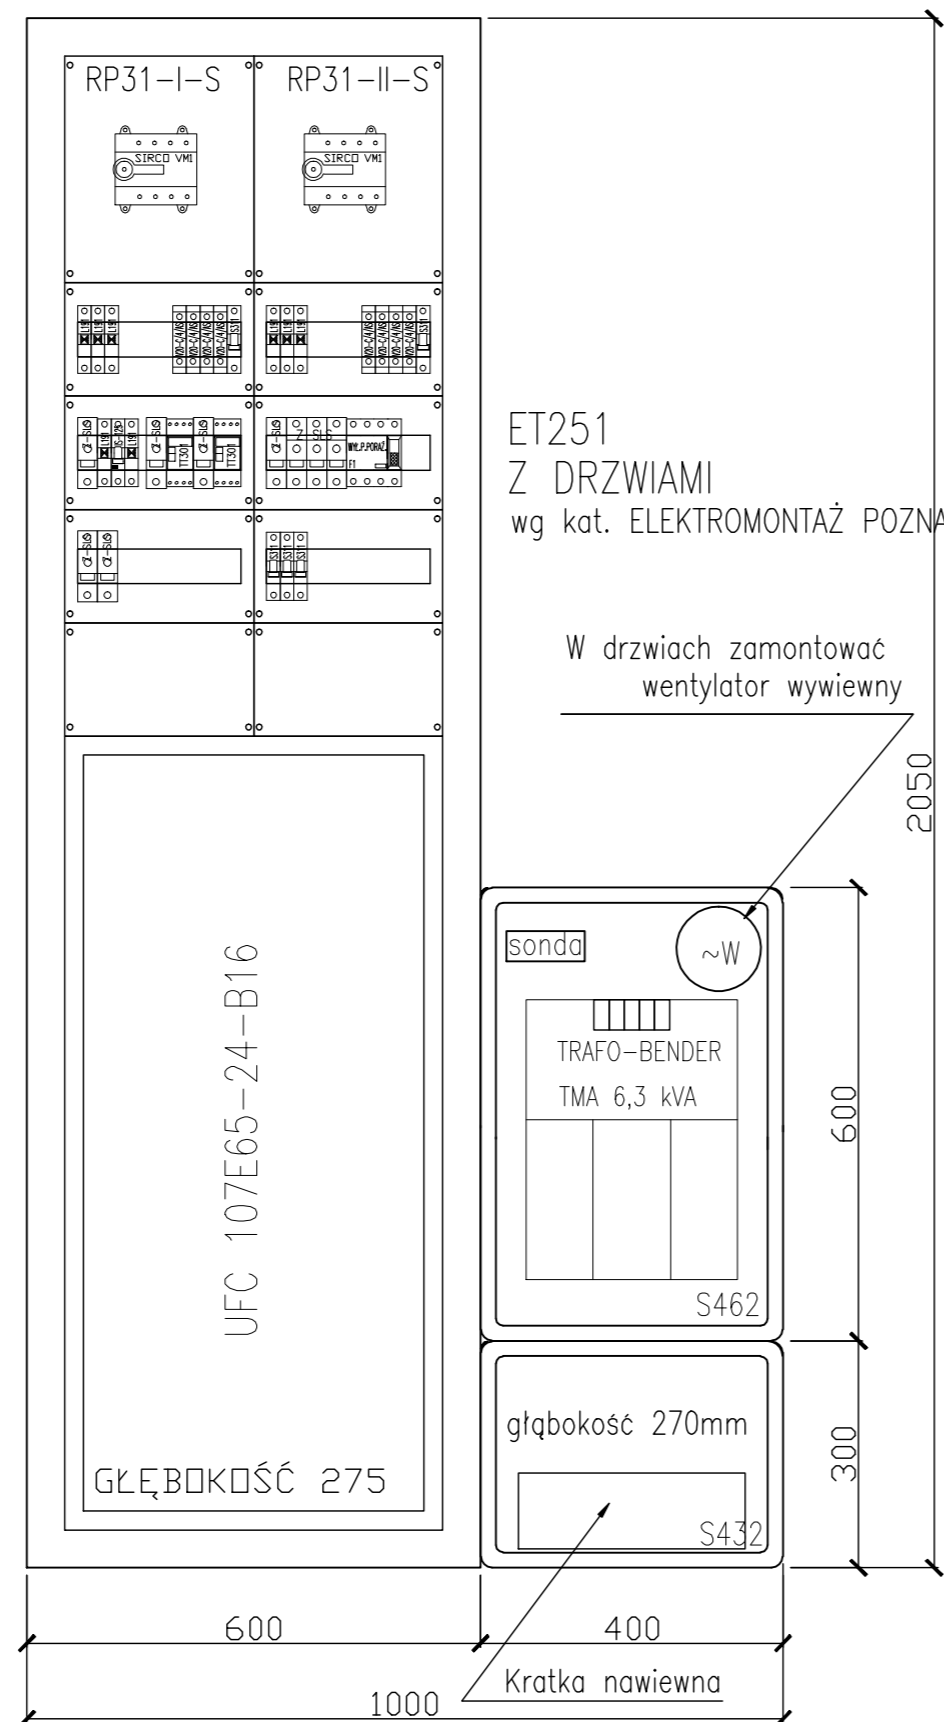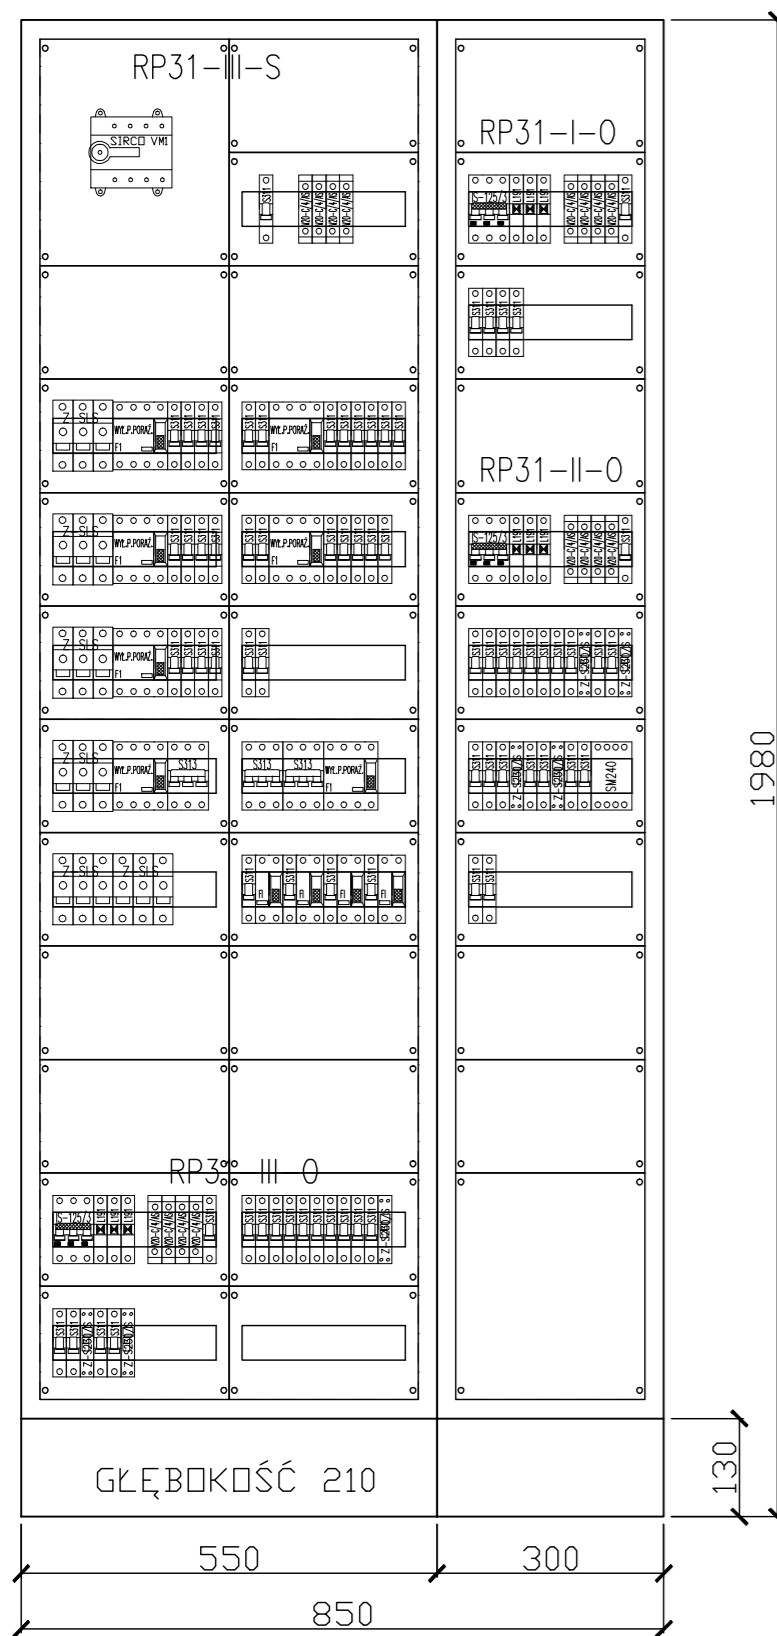

**BIURO PROJEKTÓW
NAMYSŁ - NAMYSŁ I PARTNERZY**

OBIEKT SP ZOZ W KOŚCIANIE UL. SZPITALNA 7 tzw. "PAWILON CHIRURGICZNY"			
INWESTOR SAMODZIELNY PUBLICZNY ZOZ W KOŚCIANIE UL. SZPITALNA 7			
RODZ. OPRAC. ADAPTACJA POMIESZCZEŃ NA ODDZIAŁ INTENSYWNEJ TERAPII			
TREŚĆ RYS. KONSTRUKCJA ZESTAWU ROZDZIELNIC RP31			
AUTOR	mgr inż. Ryszard Konieczka	NR UPN	302/81/Pw
	mgr inż. Maciej Śliwa		19/84/Pw
SPRAWDZIŁ	inż. Maria Kempaska		154/86/Pw
GŁ. PROJEKTANT	ARCH. PIOTR NAMYSŁ	SKALA	NR RYS.
BRANŻA	INST. ELEKTRYCZNE	DATA	MAJ 2009
		STADIUM PROJ.	WYK.
			1:10
			E/11