


- PIONY KAN. SANIT. I WODY WYPOKADZIC
NAD STROPEM II PIĘTRA

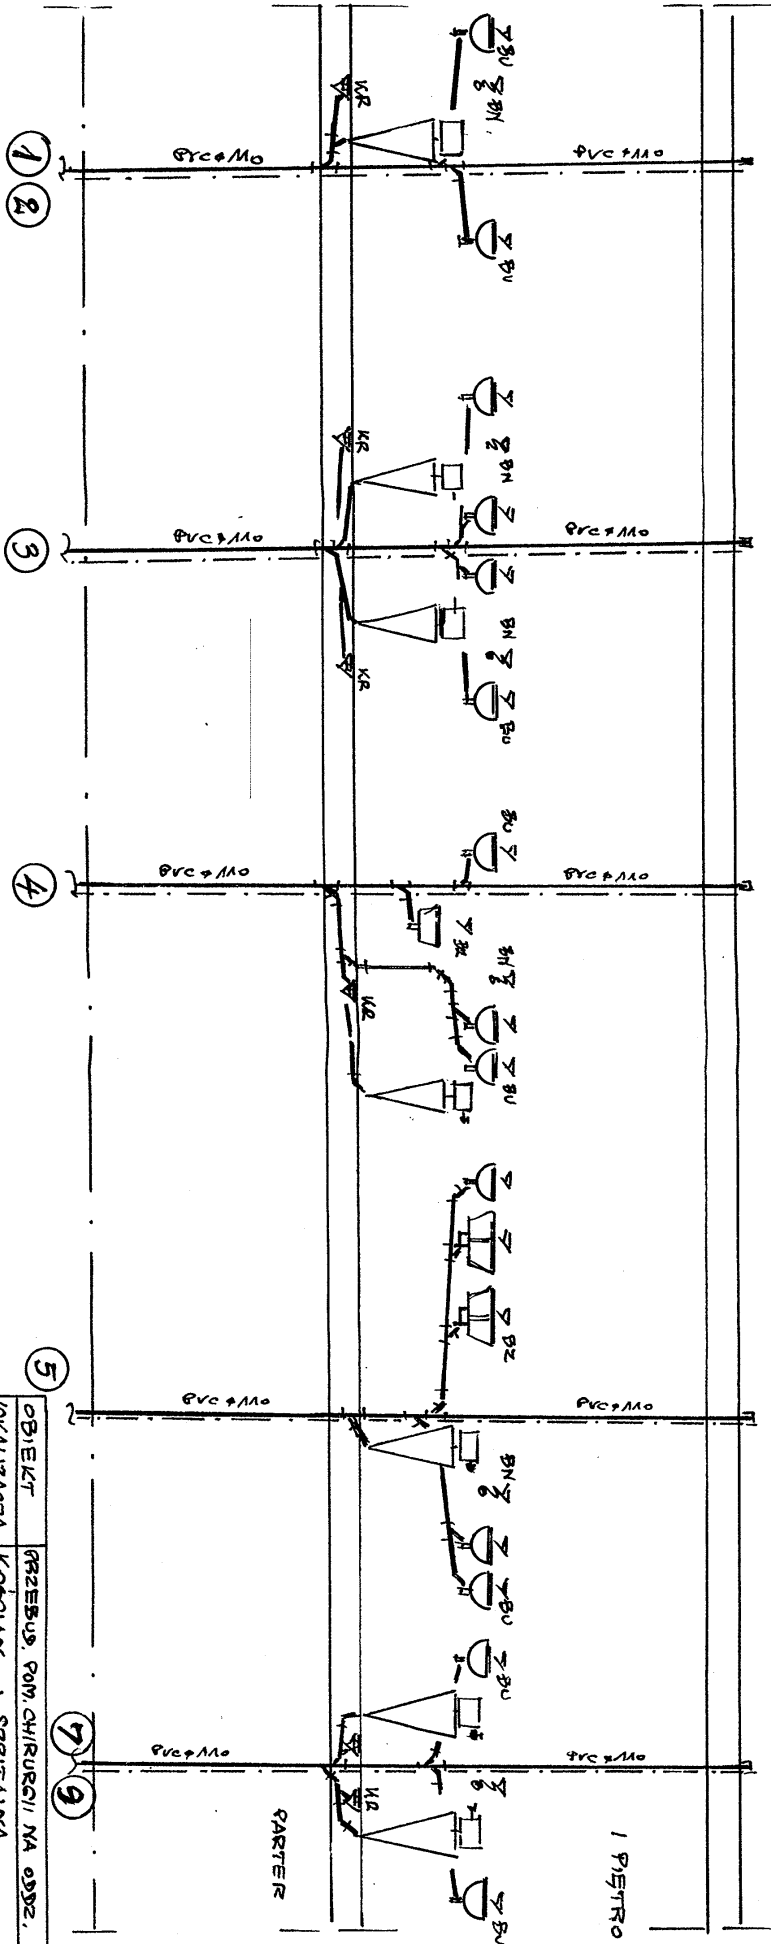

- PRZEDŁ. PIONY KAN. SANIT. I WODY
WRAZEM Z DOJ. INSTAL. W GRANICACH

| | |
|---------------|--|
| OBJEKT | PRZEBUD. POM. CHIRURGII NA ODDE. |
| LOKALIZACJA | KOŚCIAN 4. SZCZĘTALNA |
| INWESTOR | SR 202 |
| DEPART./SKALA | INSTALACJA WOD.-KAN. |
| PROJEKTANT | Pracownia Projektowa Inżynierów i Architektów mgr inż. Andrzej Kozłowski ul. Słowackiego 132/138A 01-644 Warszawa tel. 22 644 1322/138A |
| DATA/NR EWS | MARZEC 2010 r |