



ROZDZIELNICA "R12"


TABLICA "R12-N"
TABLICA OBWODÓW NIEREZERWOWANYCH

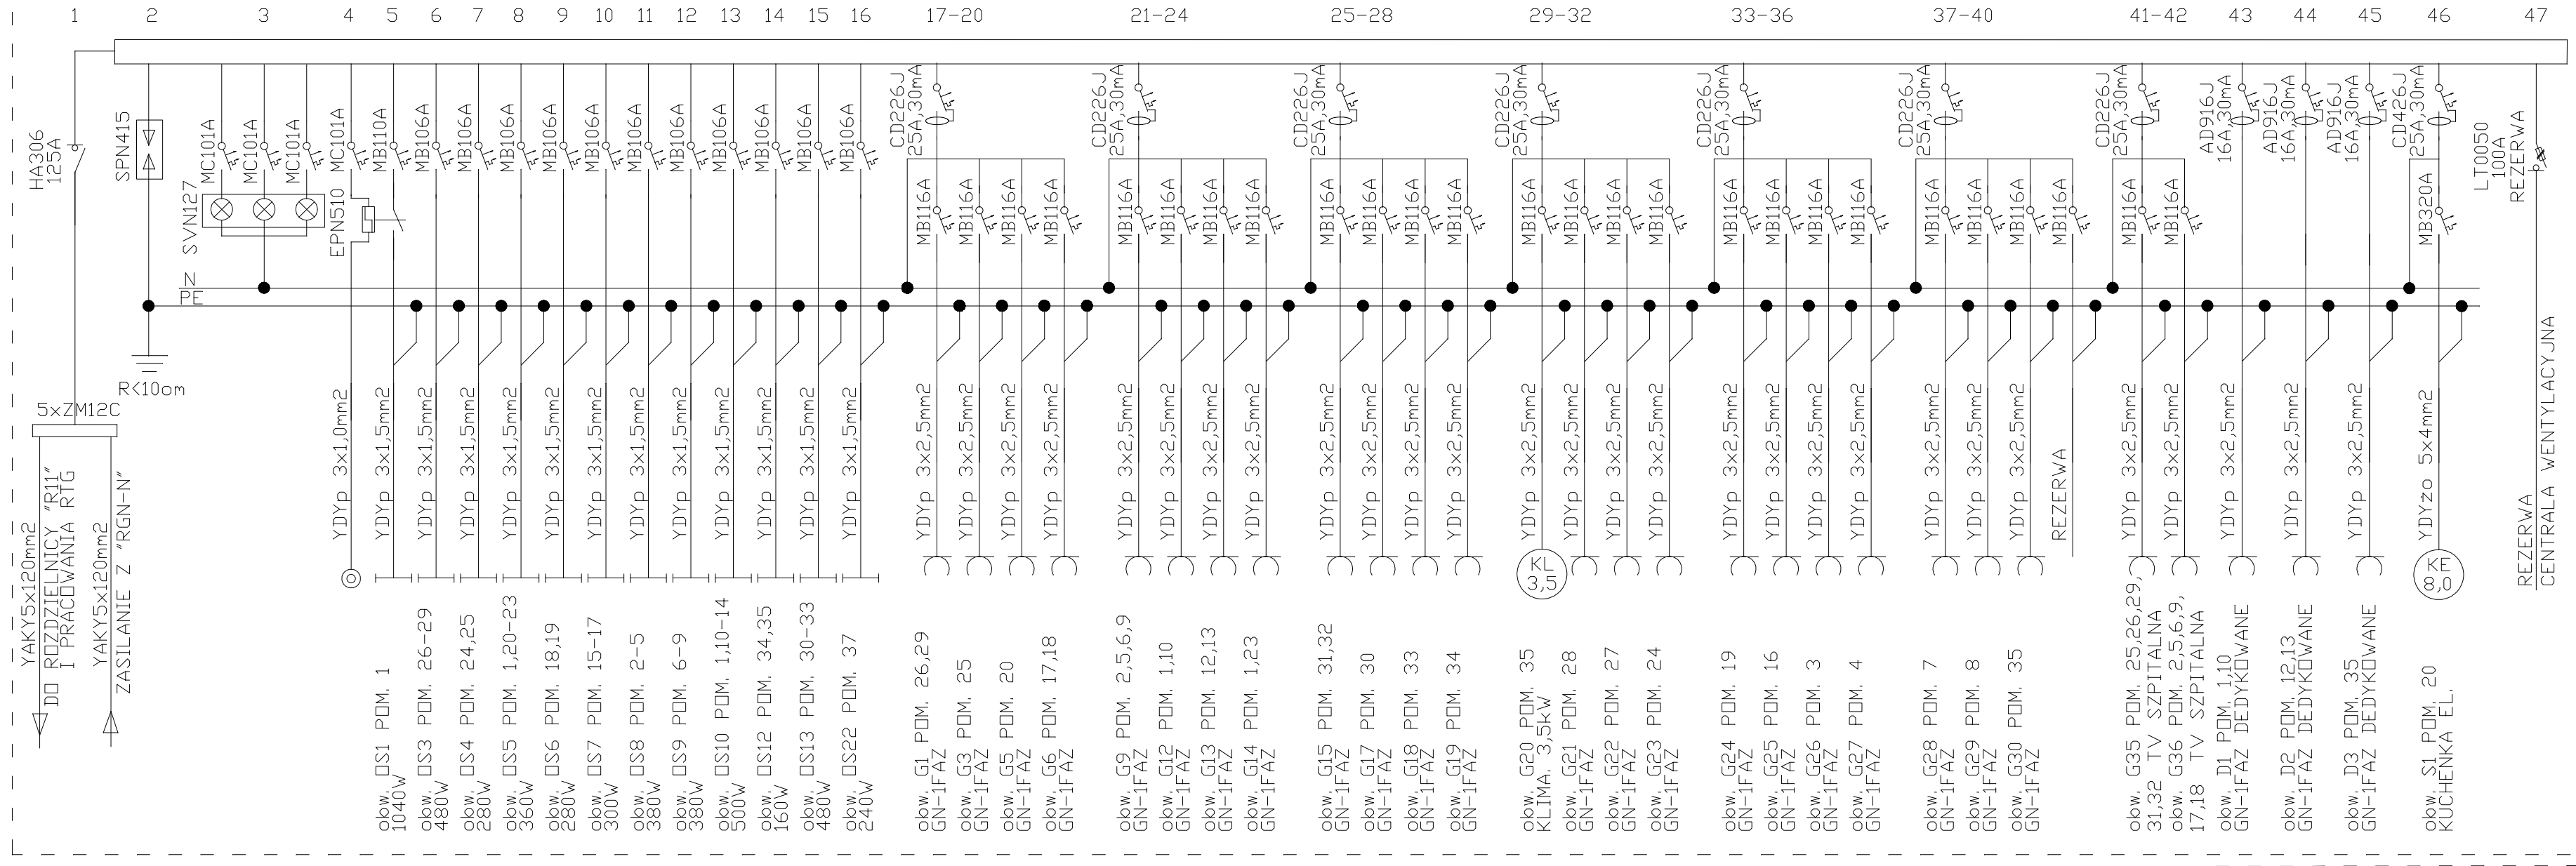

TABLICA "R12-R"
TABLICA OBWODÓW REZERWOWANYCH

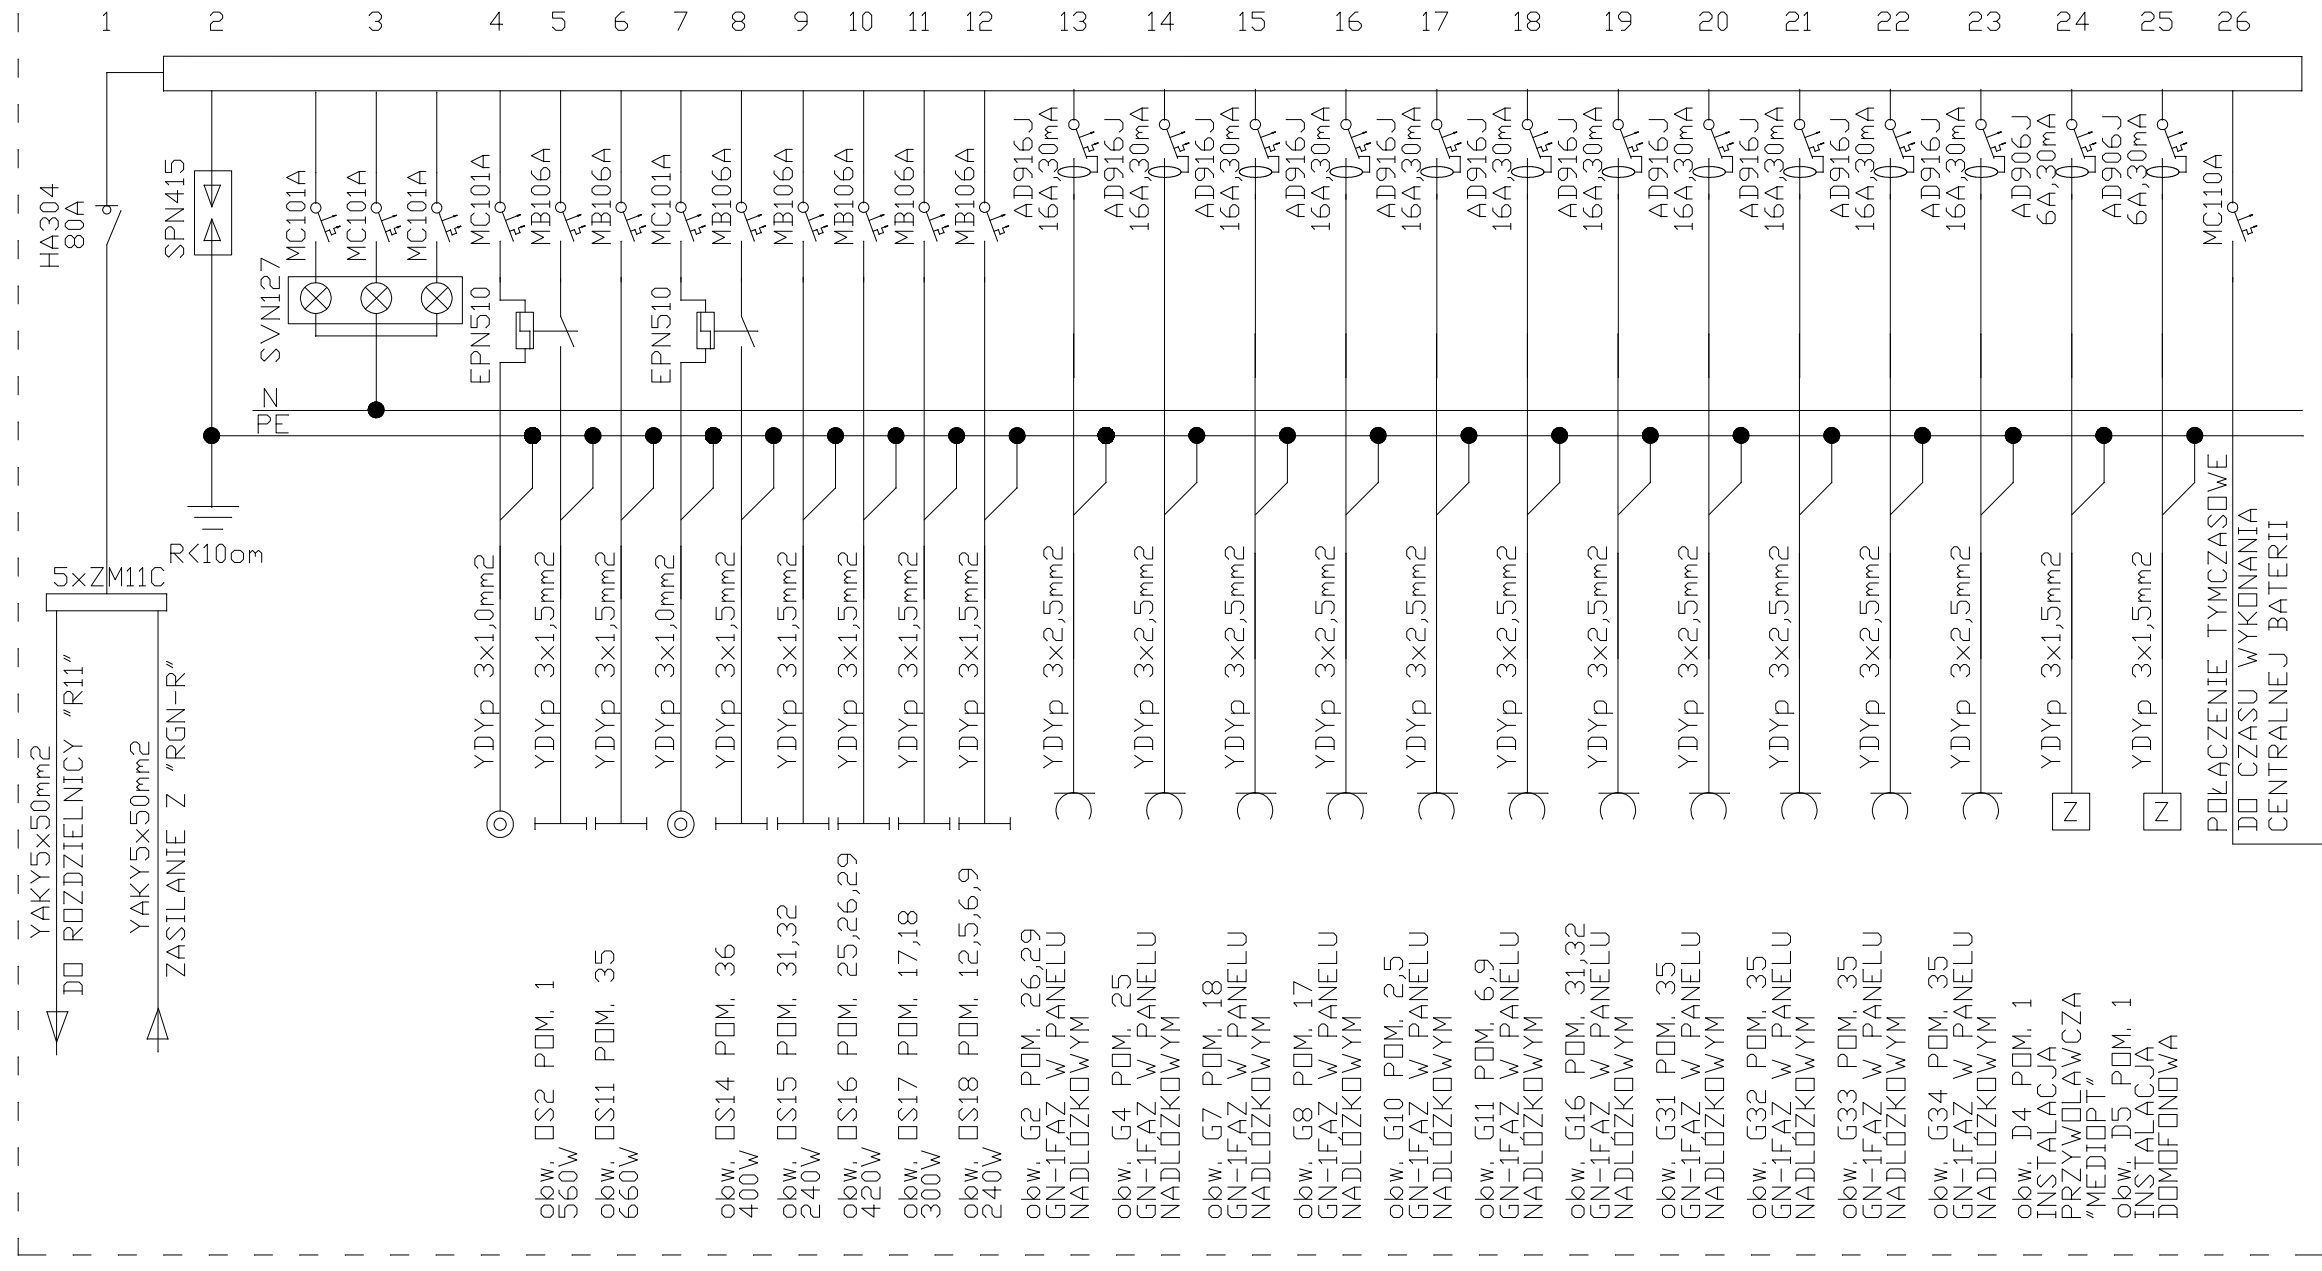

TABLICA "R12-B"
TABLICA OBWODÓW Z BATERII

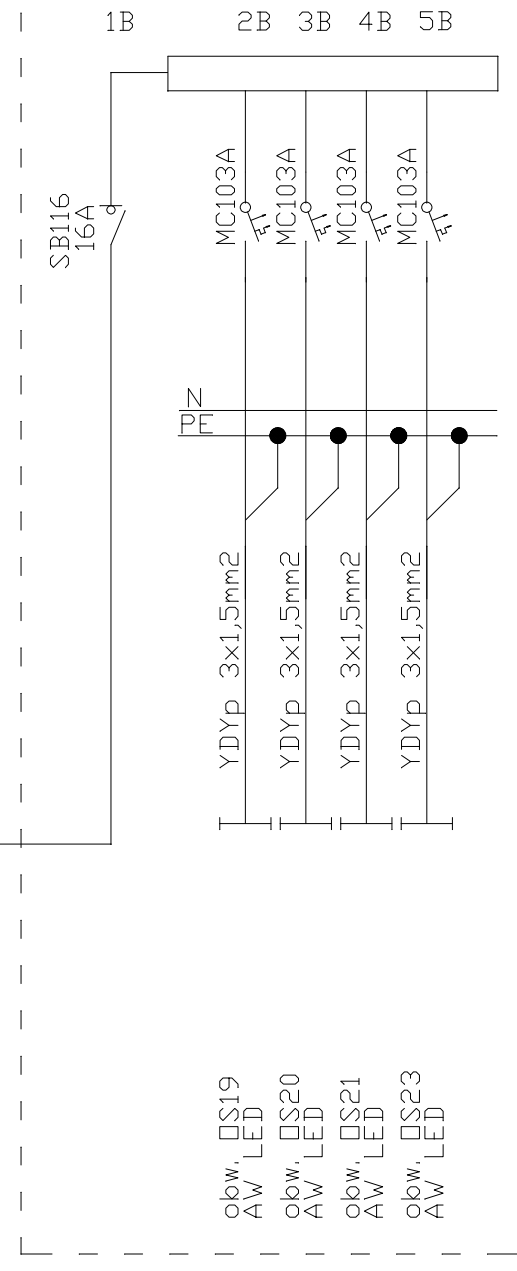

UKŁAD ŚCIEDWY: TN-S
SAMOCZYNNY WYŁĄCZANIE

SCHEMAT ROZDZIELNI "R12"

COMPLEX.PROJEKT I.Wrzeńniewska & H.Marcinkowska 64-000 KOŚCIAN UL. MARCINIĄKA 7 tel. 65 5123953			
Objekt	Adaptacja pomieszczeń na oddział wewnętrzny		
Lokalizacja	Kościان ul. Szpitalna		
Inwestor	SPZOZ		
Temat/Skala	Projekt budowlany		Nr rys. 5
Projektant	mgr inż. Jerzy Woźniak nr. upr 877/86/Lo	Data 04-2010	Podpis
Asystent	inż. Jacek Krajewski	Data 04-2010	Podpis
Sprawdzający	inż. Kazimierz Pawlicki nr. upr 820/86/Lo	Data 04-2010	Podpis