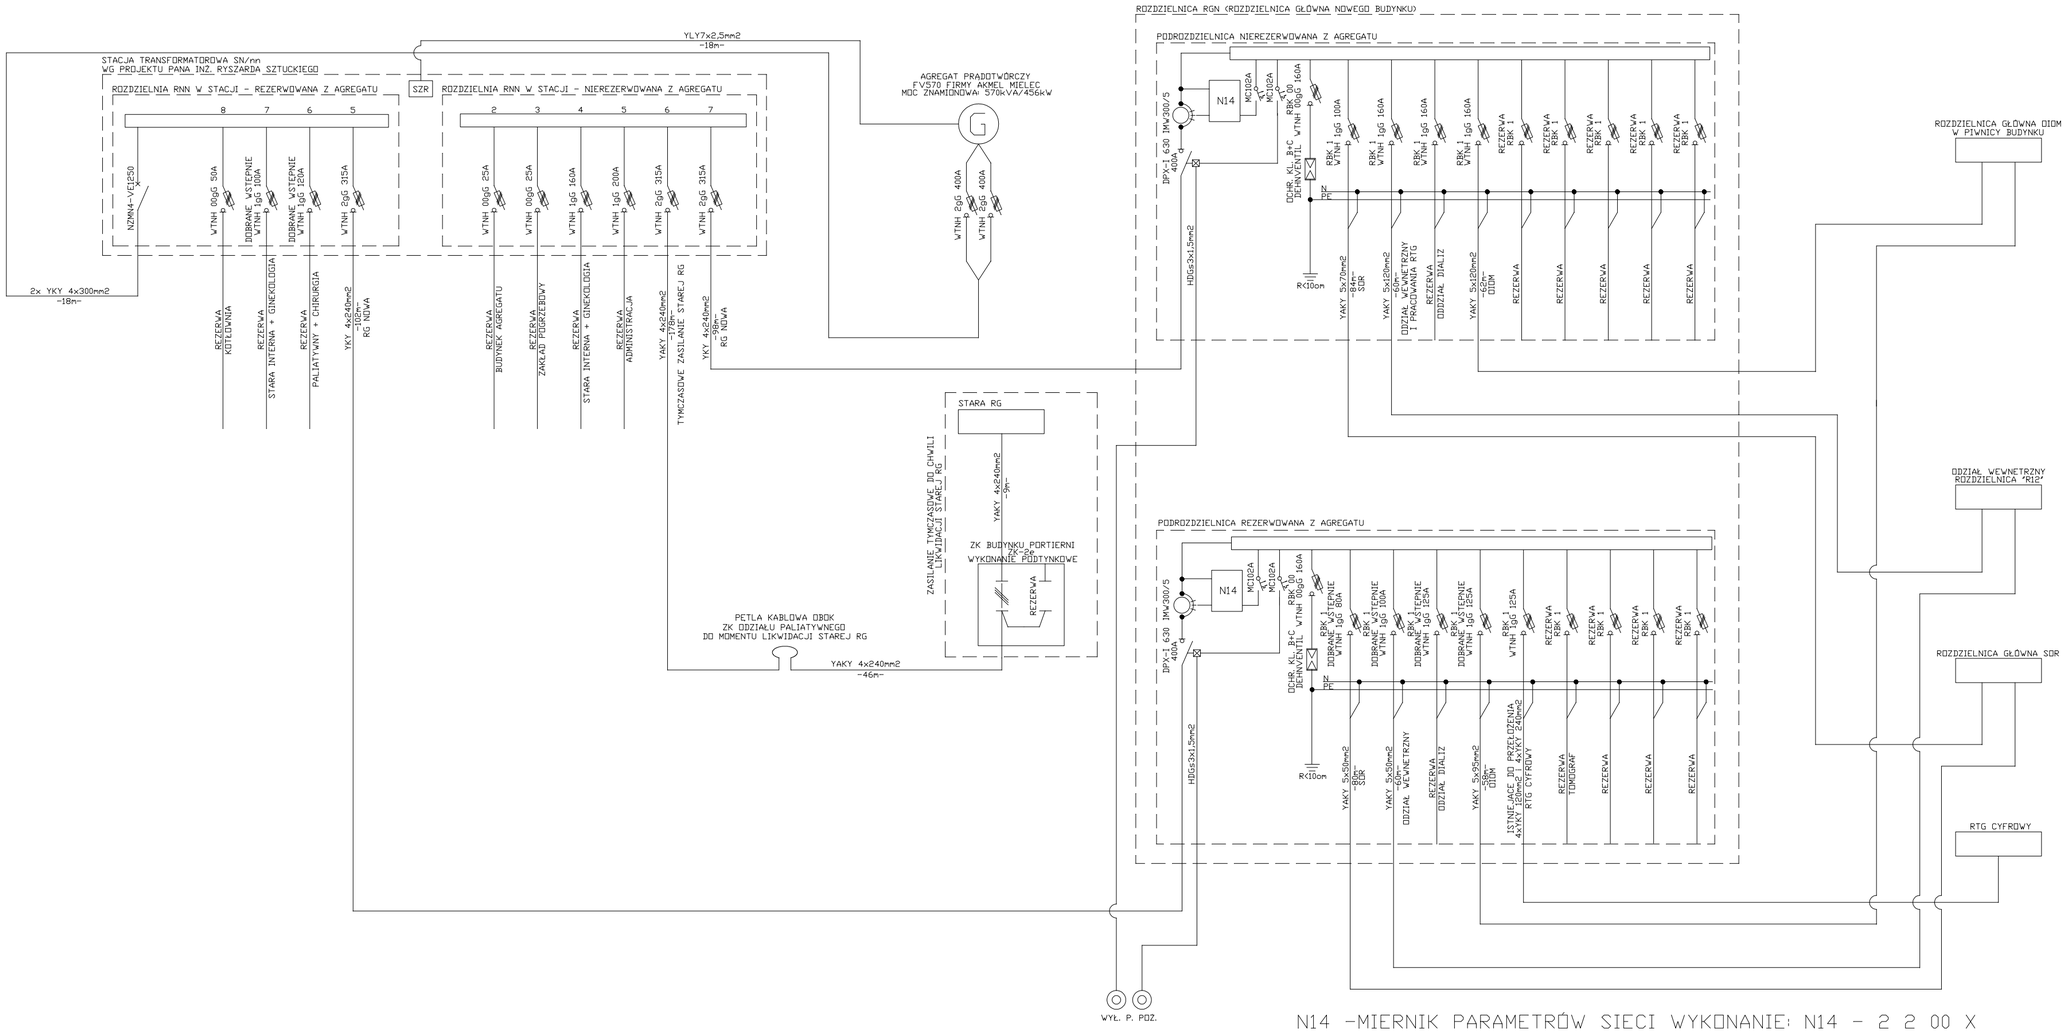

N14 -MIERNIK PARAMETRÓW SIECI WYKONANIE: N14 - 2 2 00 X

KABLE ZASILAJĄCE ZE STACJI UKŁAD SIECIOWY: TN-C
WLZ WYCHODZĄCE Z "RGN" UKŁAD SIECIOWY: TN-S
OGÓLNY W BUDYNKACH UKŁAD SIECIOWY: TN-C-S
SAMOCZYNNE WYŁĄCZANIE

ZAKŁAD ELEKTROINSTALACYJNO-HANDLOWY "WIS" PRACOWNIA PROJEKTOWA		64-100 LESZNO, UL. FRANCUSKA 61 TEL. 065 529-90-93 TEL.KOM. 601-763-997, 601-561-840 e-mail: wis@wis.net.pl		
OPRACOWANIE:	Zasilanie i rozdział energii elektrycznej na terenie SPZOZ Kościan			
ADRES:	64-000 Kościan, ul. Szpital 7			
INWESTOR:	Samodzielny Publiczny Zespół Opieki Zdrowotnej, 64-000 Kościan, ul. Szpital 7			
TEMAT:	Schemat zasilania szpitala - tymczasowy	SKALA RYS:	NR RYS: 5	
BRANŻA:	ELEKTRYCZNA	NUMER UPRAWNIEŃ:	DATA	PODPIS
PROJEKTANT:	mgr inż. JERZY WOŹNIAK	upr. 877/86/Lo		
ASYSTENT:	inż. JACEK KRAJEWSKI			