

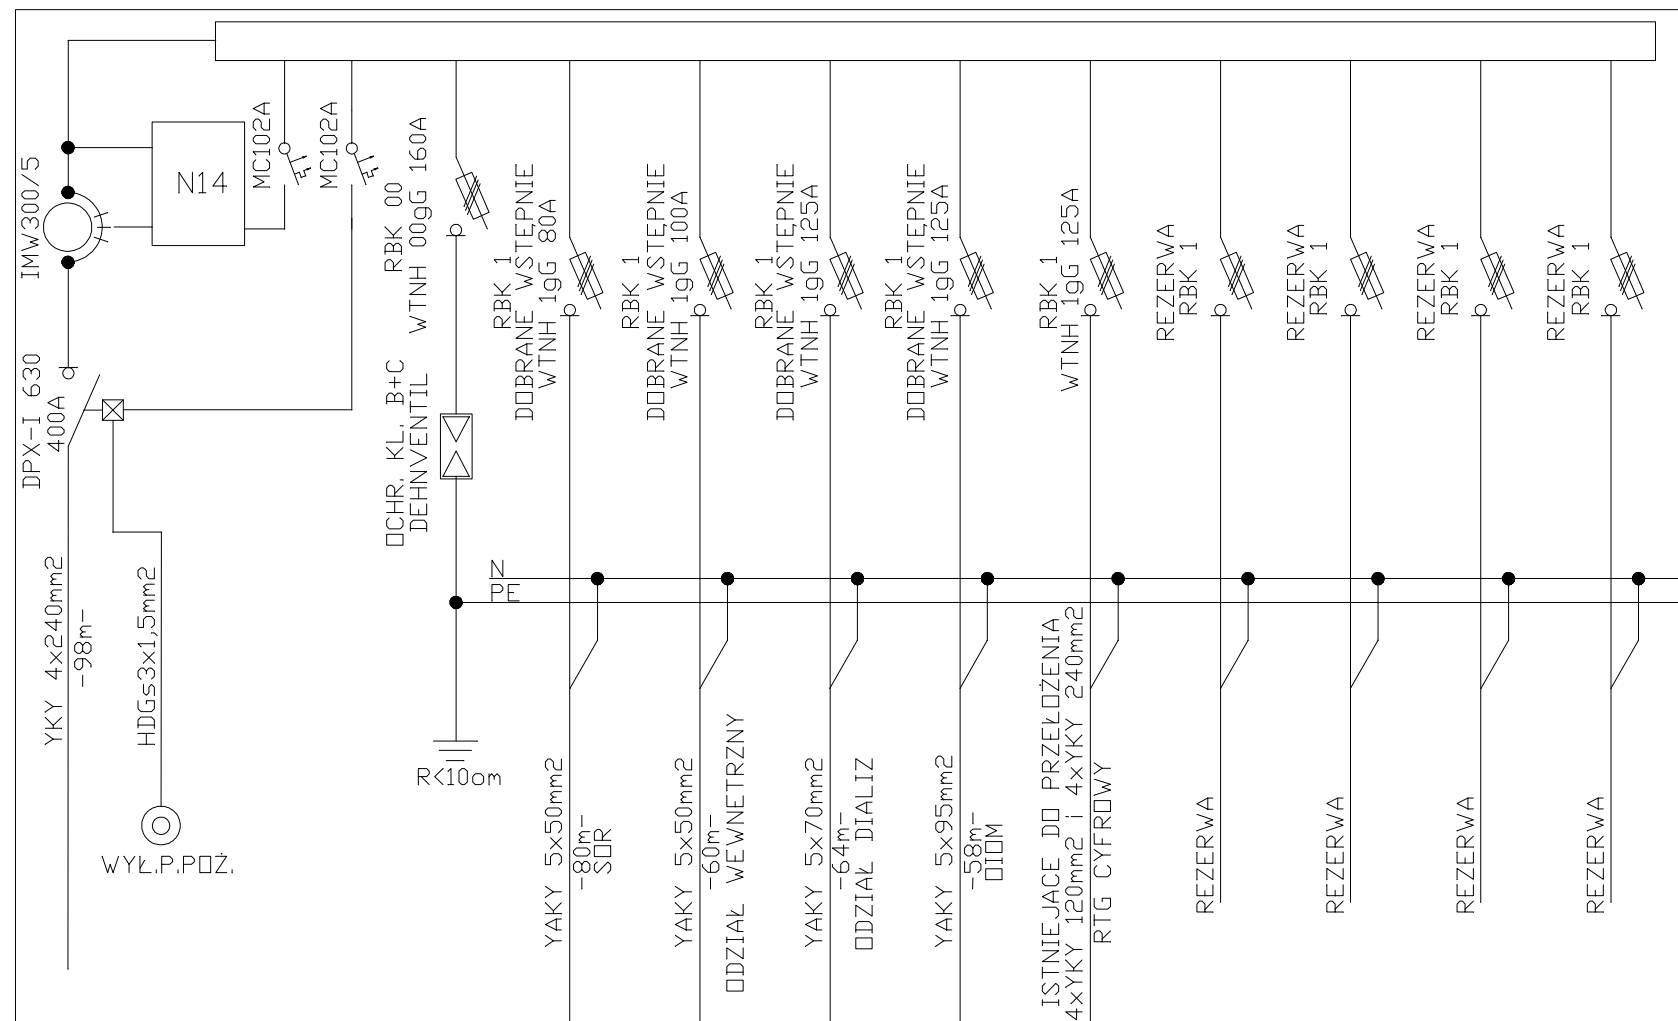



Widok wnętrza

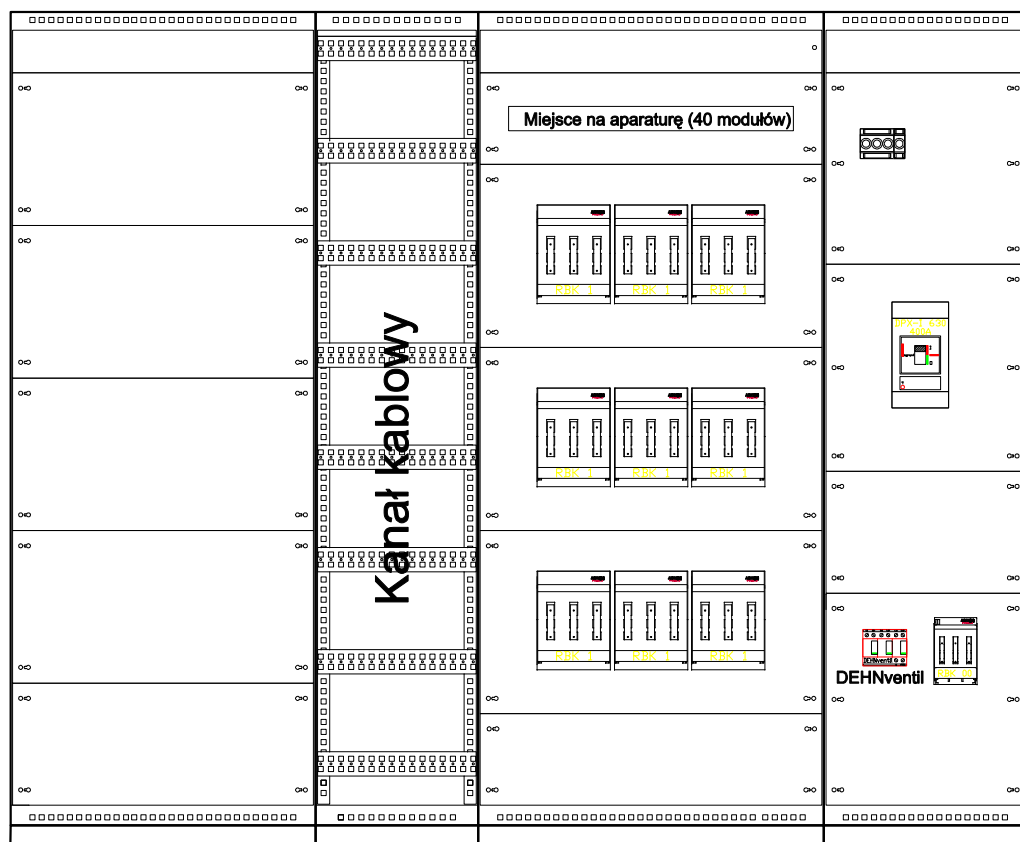

Widok z frontu

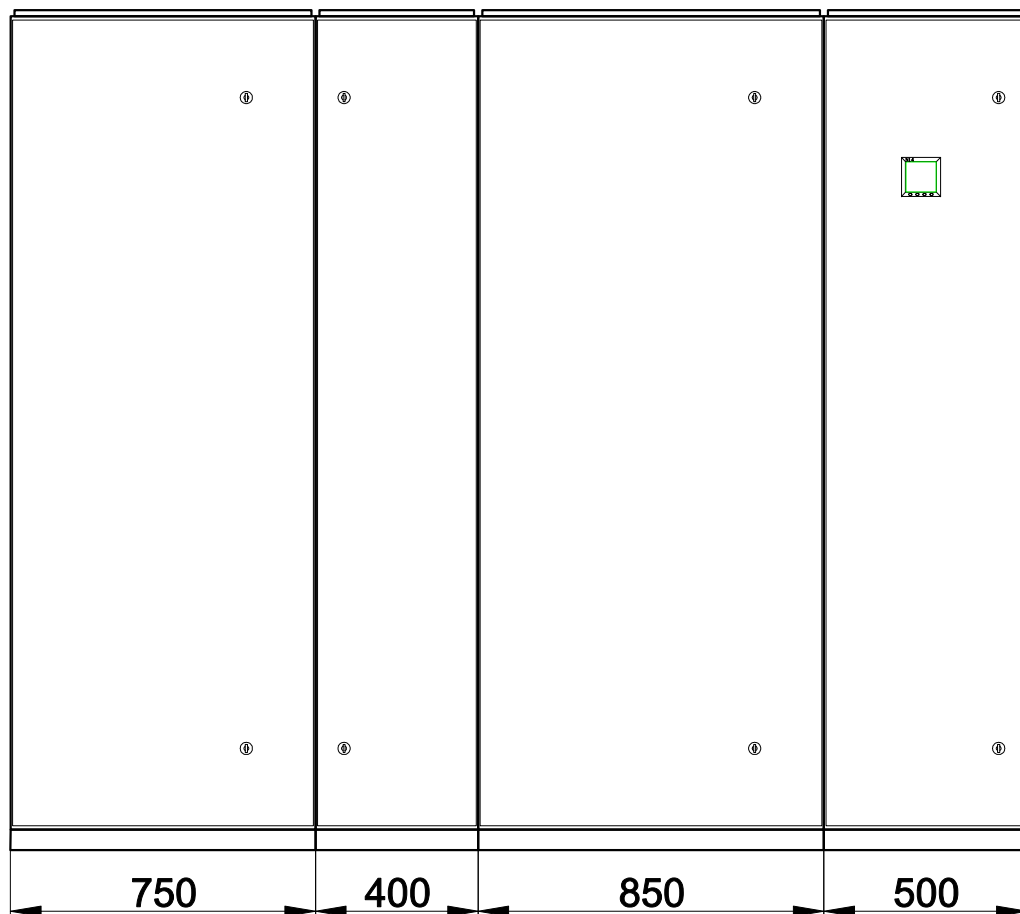

Widok z boku

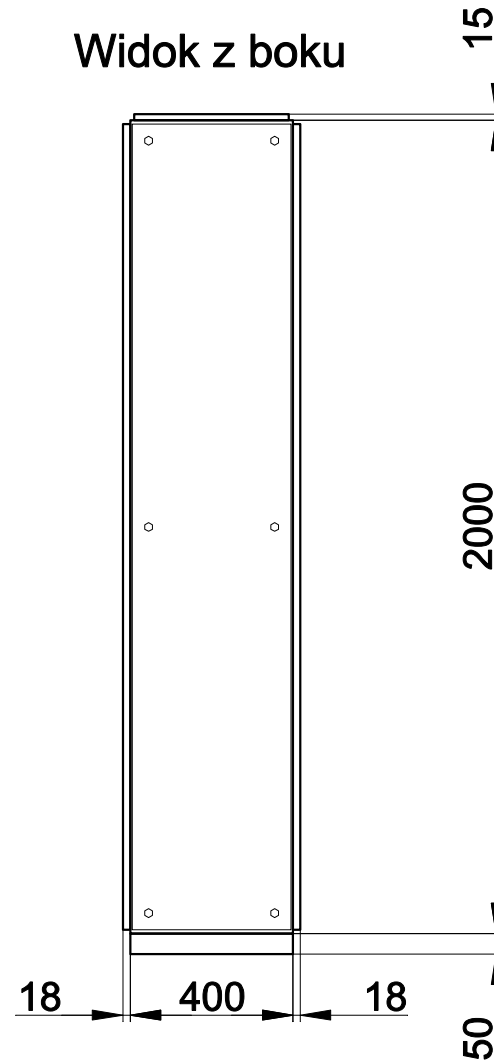

N14 -MIERNIK PARAMETRÓW SIECI WYKONANIE: N14 - 2 2 00 X

Zasilanie i odpływy gorą rozdzielnicy
Szafy Instal-Blok firmy ZPUE Włoszczopwa

KABLE ZASILAJĄCE ZE STACJI UKŁAD SIECIOWY: TN-C
WLZ WYCHODZĄCE Z "RGN" UKŁAD SIECIOWY: TN-S
OGÓLNY W BUDYNKACH UKŁAD SIECIOWY: TN-C-S
SAMOCZYNNNE WYŁĄCZANIE

ZAKŁAD ELEKTROINSTALACYJNO-HANDLOWY "WIS" PRACOWNIA PROJEKTOWA	64-100 LESZNO, UL. FRANCUSKA 61 TEL. 065 529-90-93 TEL.KOM. 601-763-997, 601-561-840 e-mail: wis@wis.net.pl
OPRACOWANIE: Zasilanie i rozdział energii elektrycznej na terenie SPZOZ Kościan	
ADRES: 64-000 Kościan, ul. Szpital 7	
INWESTOR: Samodzielny Publiczny Zespół Opieki Zdrowotnej, 64-000 Kościan, ul. Szpital 7	
TEMAT: Rozdzielnia "RGN" część rezerwowana	SKALA RYS: NR RYS: 6
BRANŻA: ELEKTRYCZNA	NUMER UPRAWNIEN: DATA PODPIS
PROJEKTANT: mgr inż. JERZY WOŹNIAK	upr. 877/86/Lo
ASYSTENT: inż. JACEK KRAJEWSKI	