





Widok wnętrza

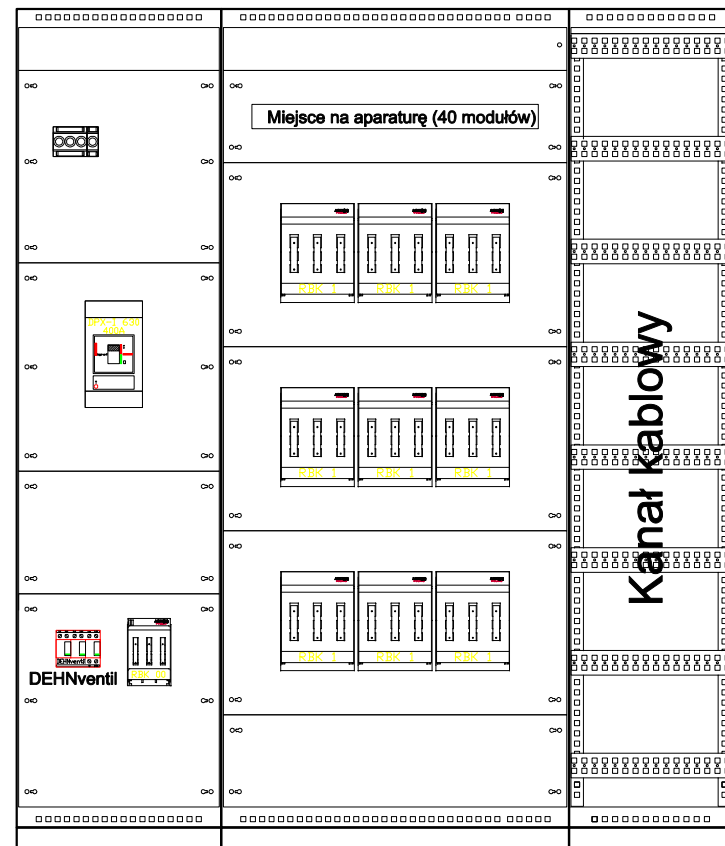

Widok z frontu

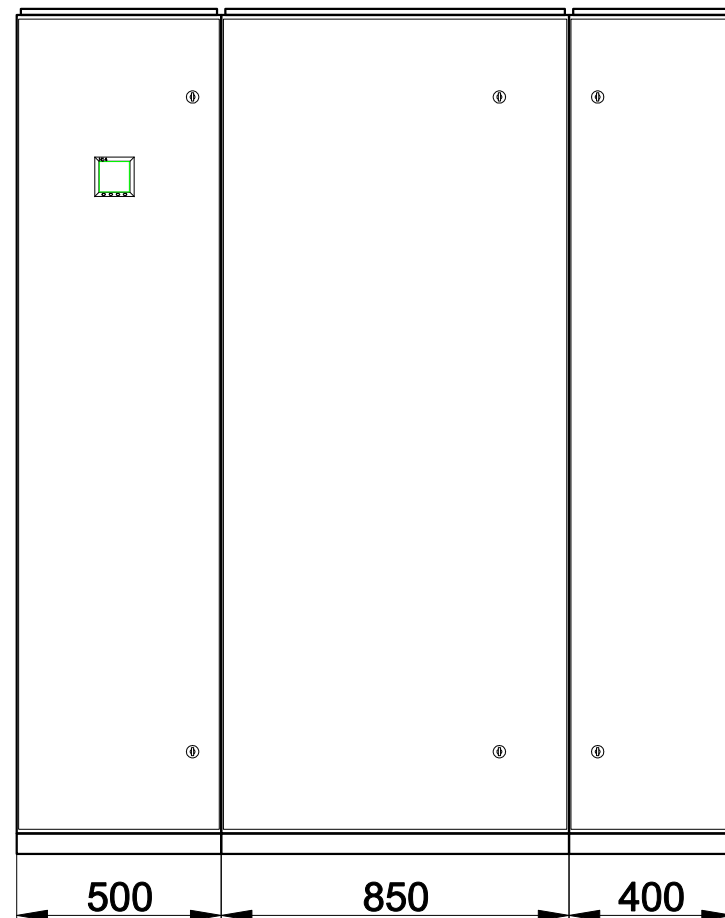

Widok z boku

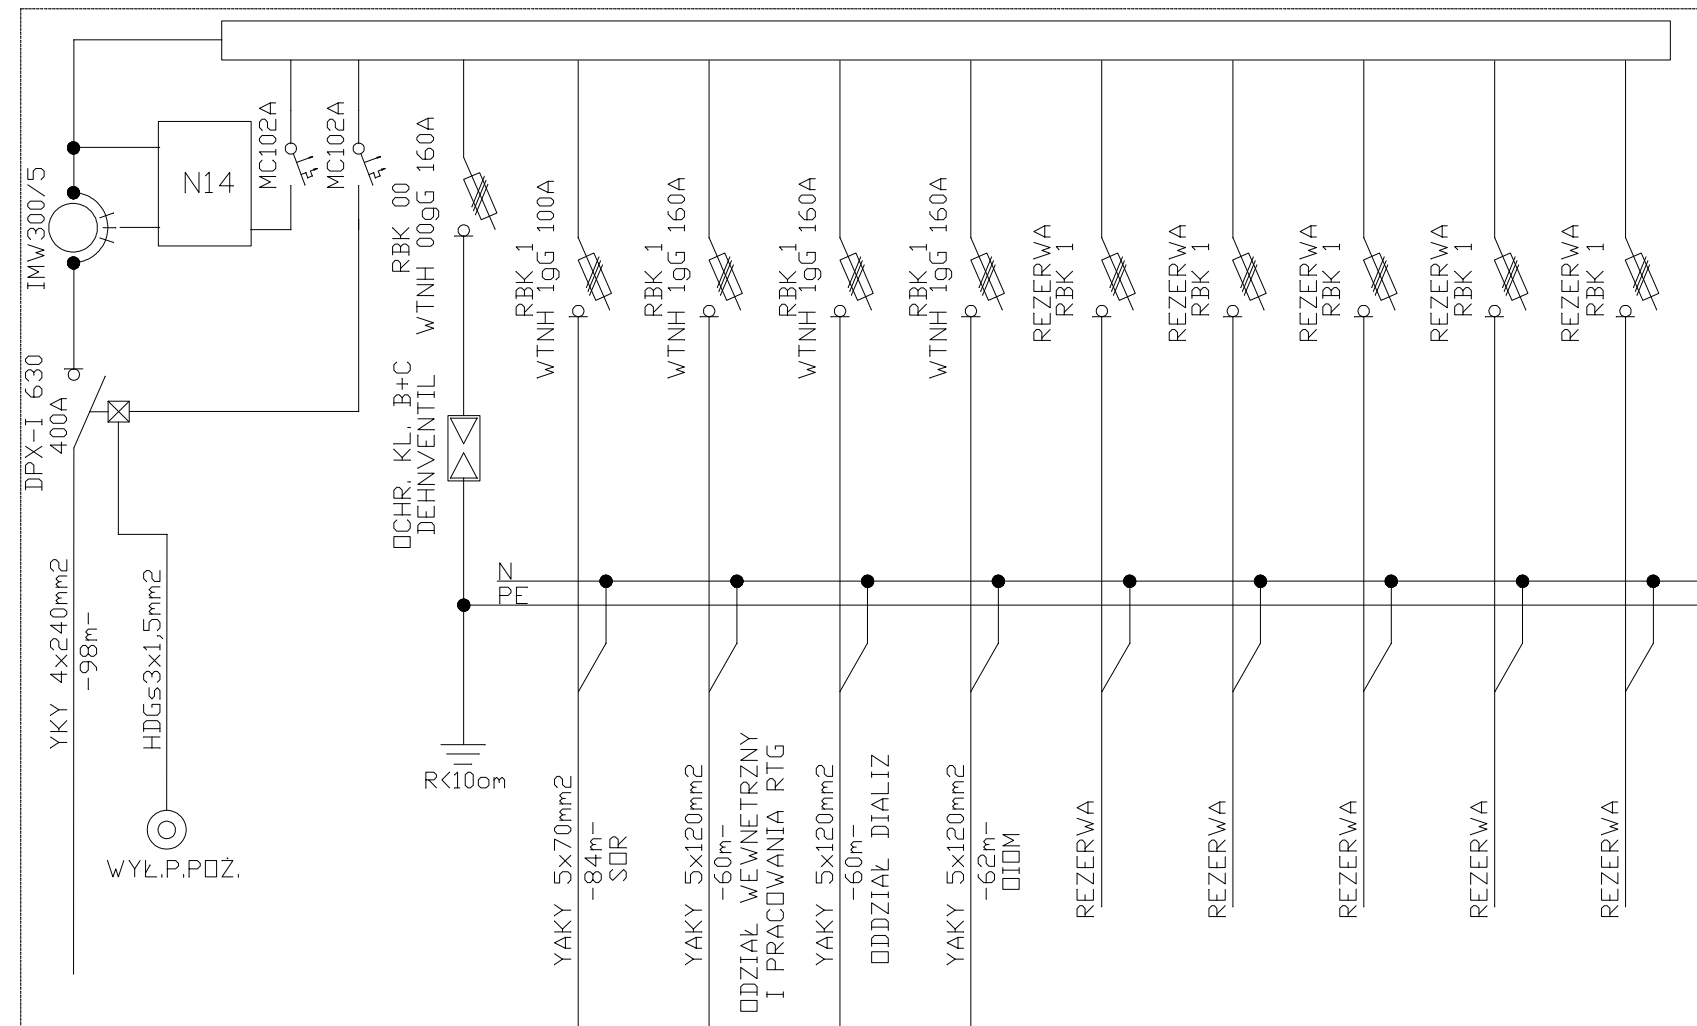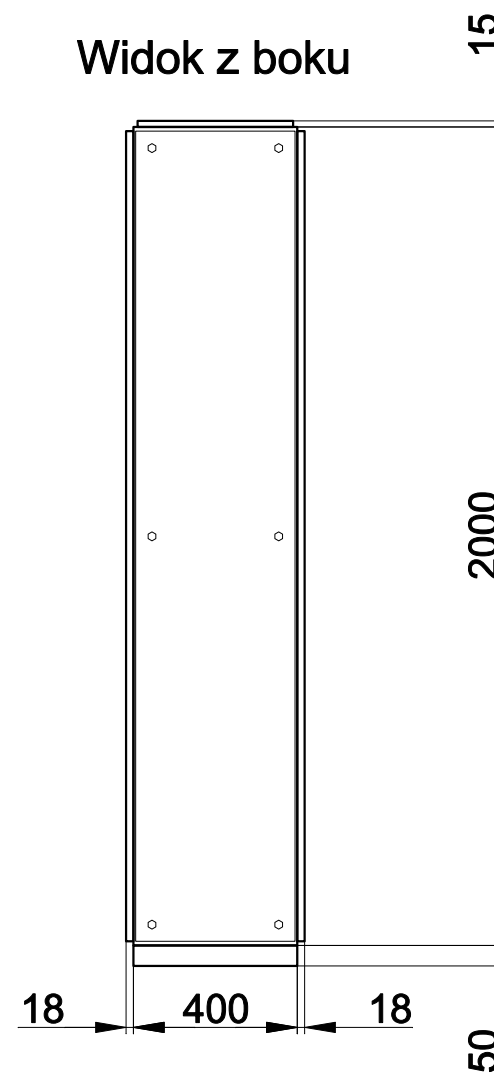

N14 -MIERNIK PARAMETRÓW SIECI WYKONANIE: N14 - 2 2 00 X

### Zasilanie i odpływy górą rozdzielnic Szafy Instal-Blok firmy ZPUE Włoszczowa

KABLE ZASILAJĄCE ZE STACJI UKŁAD SIECIOWY: TN-C  
WLZ WYCHODZĄCE Z "RGN" UKŁAD SIECIOWY: TN-S  
OGÓLNY W BUDYNKACH UKŁAD SIECIOWY: TN-C-S  
SAMOCZYNNIE WYŁĄCZANIE

ZAKŁAD ELEKTROINSTALACYJNO- HANDLOWY <b>"WIS"</b> PRACOWNIA PROJEKTOWA		64-100 LESZNO, UL. FRANCUSKA 61 TEL. 065 529-90-93 TEL.KOM. 601-763-997, 601-561-840 e-mail: wis@wis.net.pl		
OPRACOWANIE: Zasilanie i rozdział energii elektrycznej na terenie SPZOZ Kościan				
ADRES: 64-000 Kościan, ul. Szpital 7				
INWESTOR: Samodzielny Publiczny Zespół Opieki Zdrowotnej, 64-000 Kościan, ul. Szpital 7				
TEMAT: Rozdzielnia "RGN" część nierezzerwowana		SKALA RYS:	NR RYS: <b>7</b>	
BRANŻA:	ELEKTRYCZNA	NUMER UPRAWNIENI:	DATA	PODPIS
PROJEKTANT:	mgr inż. JERZY WOŹNIAK	upr. 877/86/Lo		
ASYSTENT:	inż. JACEK KRAJEWSKI			