INSTALACJA ELEKTRYCZNA SKALA 1:100

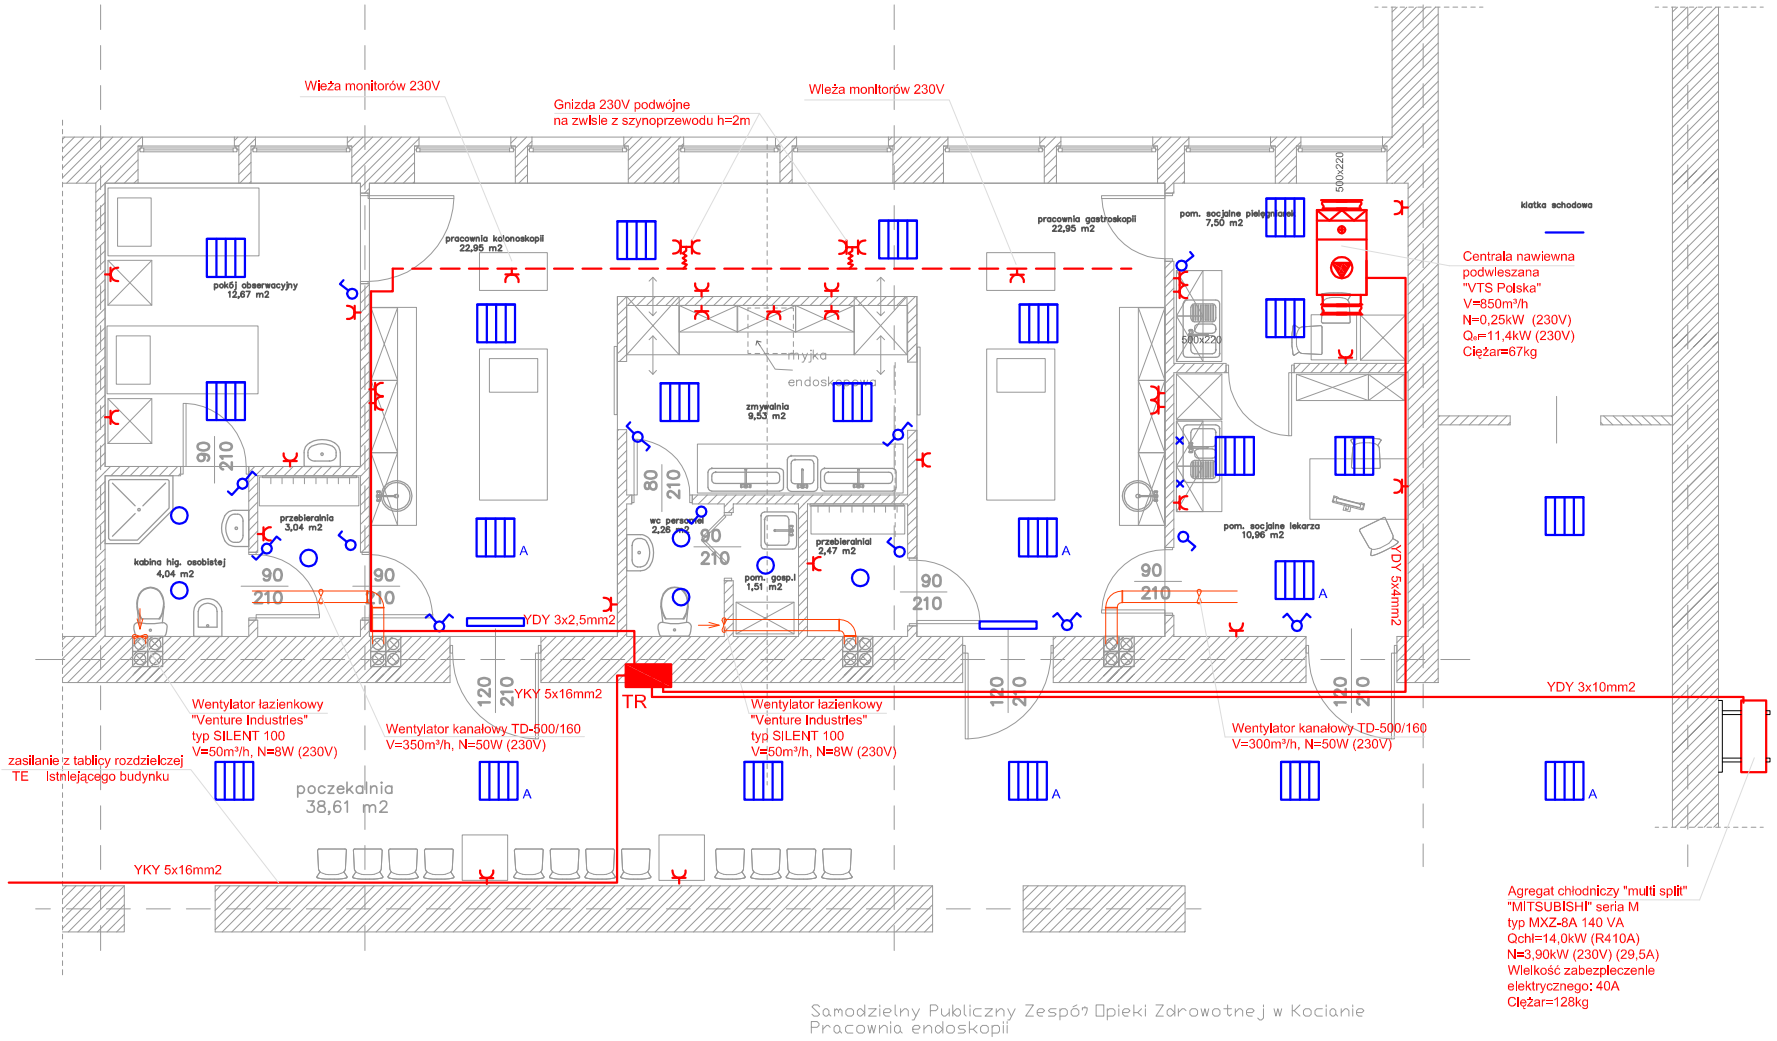

Zestawienie powierzchni pomieszczeń [m2]

powierzchnia podstawowa	
pracownia kolonoskopii	22,95
pracownia gastroskopii	22,95
pokój obserwacyjny	12,67
pomieszczenie socjalne lekarza	10,98
pomieszczenie socjalne pielęgniarek	7,50
przebieralnia 1	3,04
przebieralnia 2	2,47
pomieszczenie higieny osobistej	4,04
zmywalnia	9,53
razem powierzchnia podstawowa	96,11
powierzchnia pomocnicza	
wc personel	2,26
magazyn	1,56
pomieszczenie gospodarcze	1,51
poczekalnia	38,61
razem powierzchnia pomocnicza	43,94
powierzchnia całkowita	140,05

LEGENDA:

- szynoprzewód 16A/230V
- zasilanie kablowe nn
- A - oprawa natynkowa rastrowa OREGA - 4x18W z inwerterem 2h
- A - oprawa natynkowa rastrowa OREGA - 4x18W
- gniazdo 10A/230ZV
- TR - tablica rozdzielcza TR
- oprawa Plexiform Plafoniera SOLAR OL-32W
- wyłącznik zmienny (schodowy)
- wyłącznik siecznikowy
- wyłącznik 1 biegunowy (pojedynczy)
- oprawa bakteriobójcza LB 301.1

UWAGA:

1 .Zasilanie wentylatorów wywiewnych w pomieszczeniach wykonać z obwodów oświetleniowych
2. Obwody oświetleniowe wykonać przewodami YDY 1,5 mm2
3. Obwody gniazd wtykpwych wykonać przewodami YDY 3x2,5 mm2
4. Ochrona od porażeń - **szybkie wyłączenie**

Studio autorskie		
PROJEKT ARCHITEKTONICZNY PRACOWNI ENDOSKOPII		
autor: dr Hanna Cytryńska mgr inż. Gabriel Kaczmarek nr upr. 11/66 nr upr. 923/60 dr Hanna Cytryńska ul.Matejki 60/50 60-770 Poznań tel.+48 (061)86 58 200 tel.kom. 601 821 748 mateyki@op.pl		
inwestor: Samodzielny Publiczny Zespół Opieki Zdrowotnej w Kościanie adres: ul. Szpitalna 7 64-000 Kościan		
RZUT PARTERU – Instalacja elektryczna		
projektował: mgr inż. Wojciech Falkiewicz upr.nr184/Pm/71		
opracował inż. Mariusz Dzija		
sprawdził: inż. Stanisław Osiński upr.nr.: 243/PW/93		
data opracowania: styczeń2010	skala 1:100	rysunek nr 1/E