
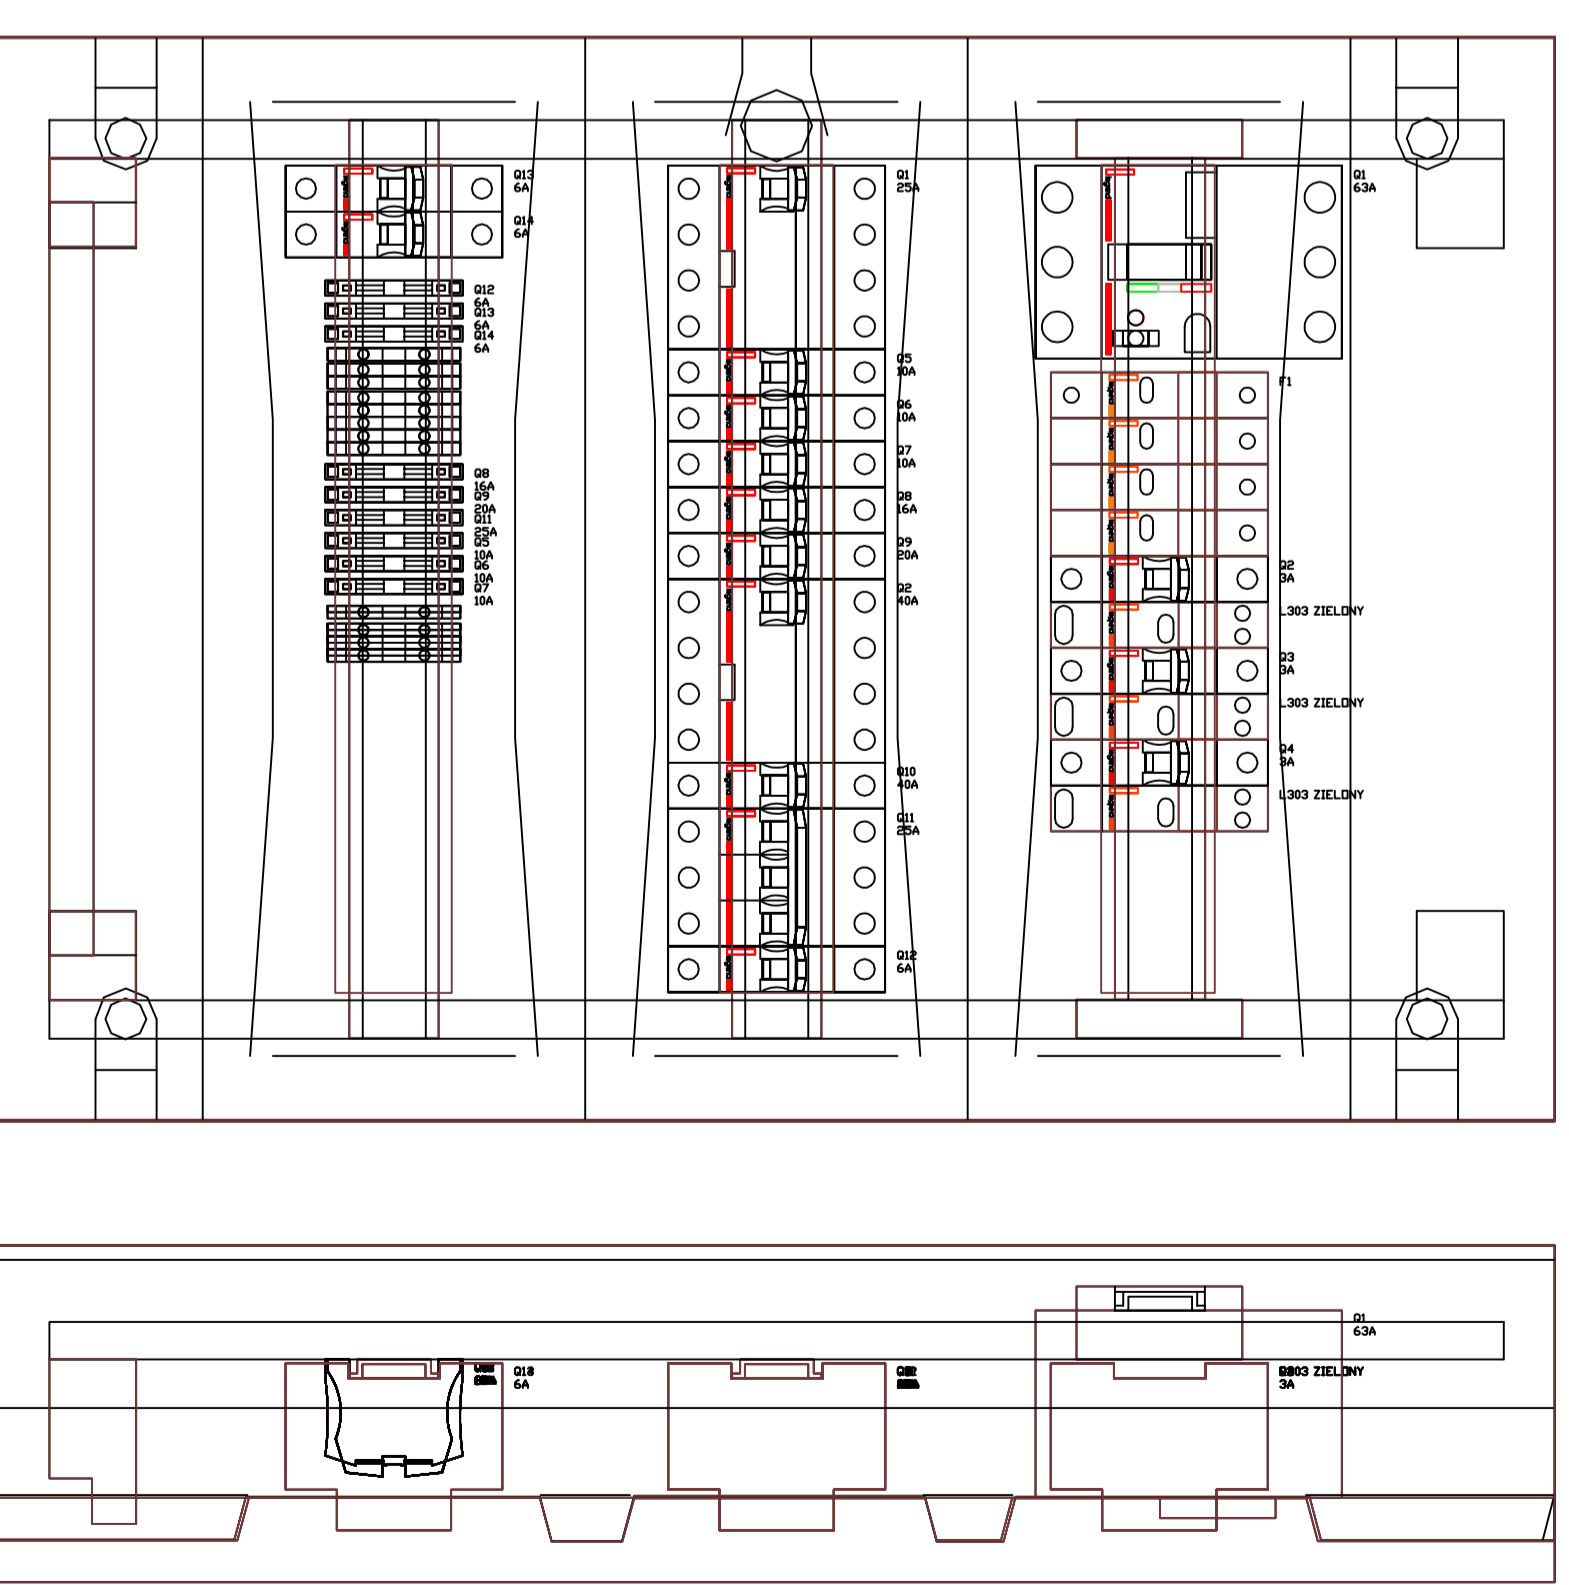


# SCHEMAT TABLICZY ROZDZIELCZEJ

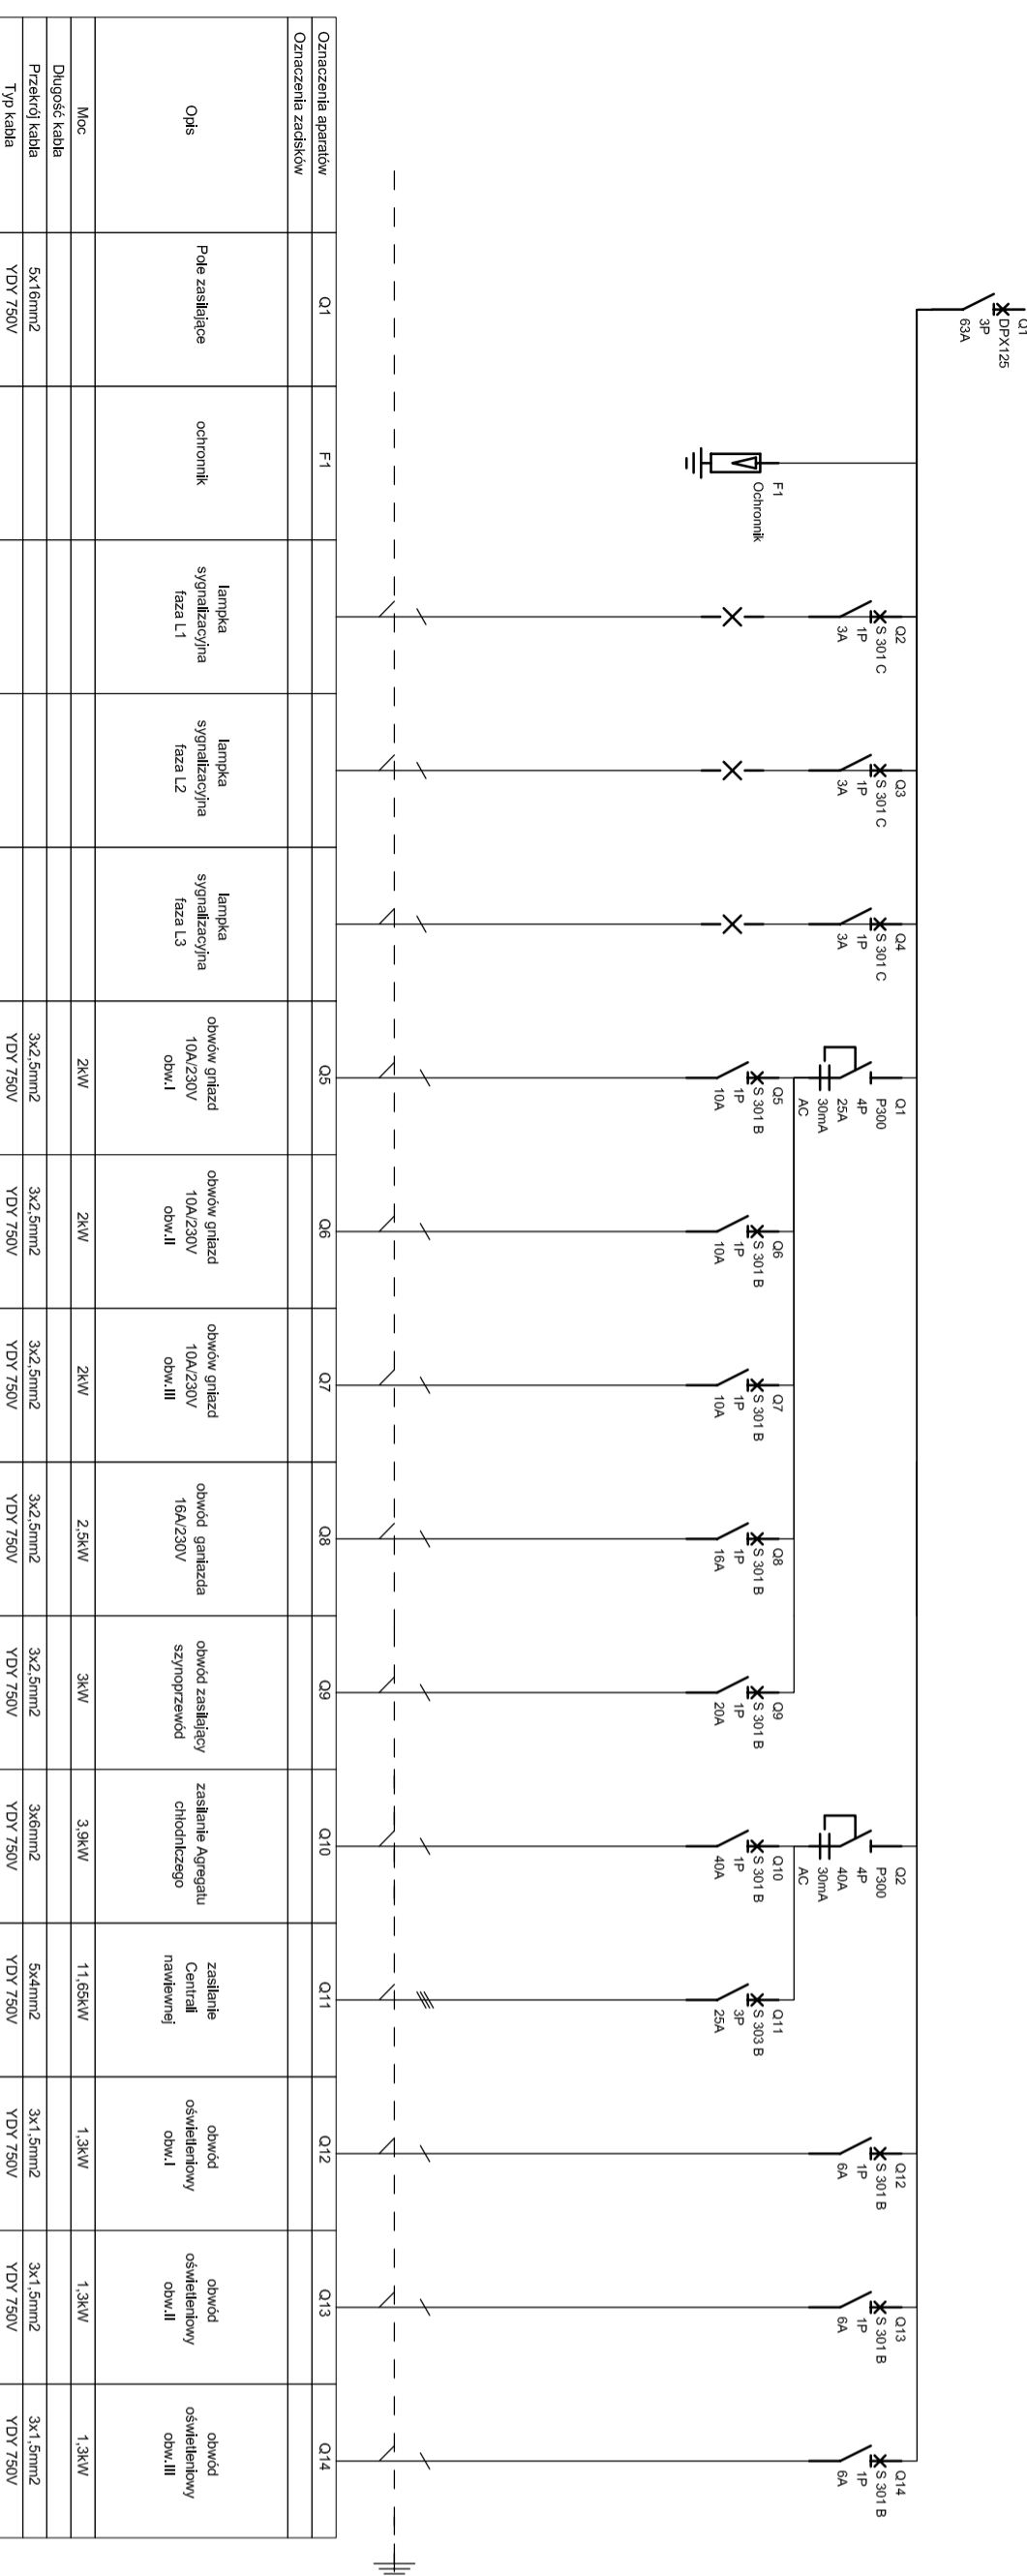

Studio autorskie

PROJEKT ARCHITEKTONICZNY PRACOWNI ENDOSKOPII

autor: dr Hanna Cyrymska nr upr. 11/66 nr upr. 923/60

mgr inż. Gabriel Kaczmarek nr upr. 11/66 nr upr. 923/60

inwestor: Samodzielny Publiczny Zespół Opieki Zdrowotnej w Koszalinie

adres: ul. Szpitalna 7 64-000 Koszalin

Tablica rozdzielcza - schemat widok

projektował: mgr inż. Wojciech Falkiewicz upr.nr:84/Pm/71

opracował: inż. Mariusz Dzijsa

sprawił: inż. Stanisław Osński upr.nr.: 243/PW/93

data opracowania: styczeń 2010 skala 1:100 rysunek nr 2/E