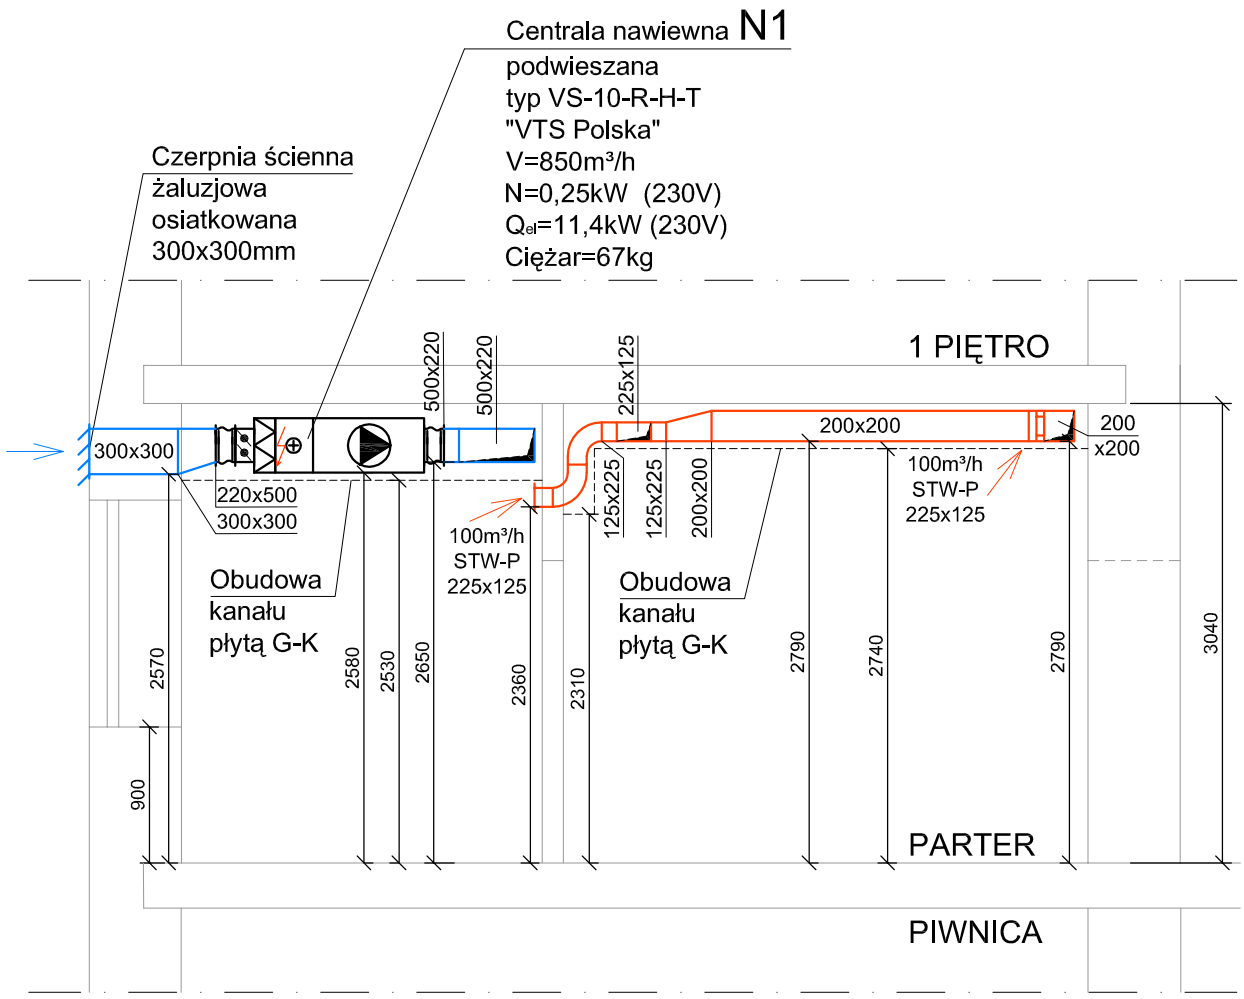

LEGENDA:

Kanały wentylacyjne nawiewne

Kanały wentylacyjne wywiewne

Kratka wentylacyjna wywiewna "SMAY" typ STW-P-225x125 z przepustnicą regulacyjną typ GS

UWAGA:

Kanały wentylacyjne prowadzić jak najwyżej pod stropem i obudować płytą G-K.

Studio autorskie

dr Hanna Cytryńska ul.Matejki 60/50 60–770 Poznań tel.+48 (061)86 58 200 tel.kom. 601 821 748 mateyki@op.pl

PROJEKT ARCHITEKTONICZNY PRACOWNI ENDOSKOPII

autor: dr Hanna Cytryńska
mgr inż. Gabriel Kaczmarek nr upr. 11/66 nr upr. 923/60

inwestor: Samodzielny Publiczny Zespół Opieki Zdrowotnej w Kościanie
adres: ul. Szpitalna 7 64–000 Kościan

PRZEKRÓJ A–A – Wentylacja mechaniczna

projektował: inż. Iwona Szymkowiak upr.nr.: 613/87/PW

opracował: mgr inż. Wojciech Łuczak

sprawdził: mgr inż. Przemysław Dymalski upr.nr.: 439/87/PW

data opracowania: styczeń 2010 | skala 1:50 | rysunek nr 6