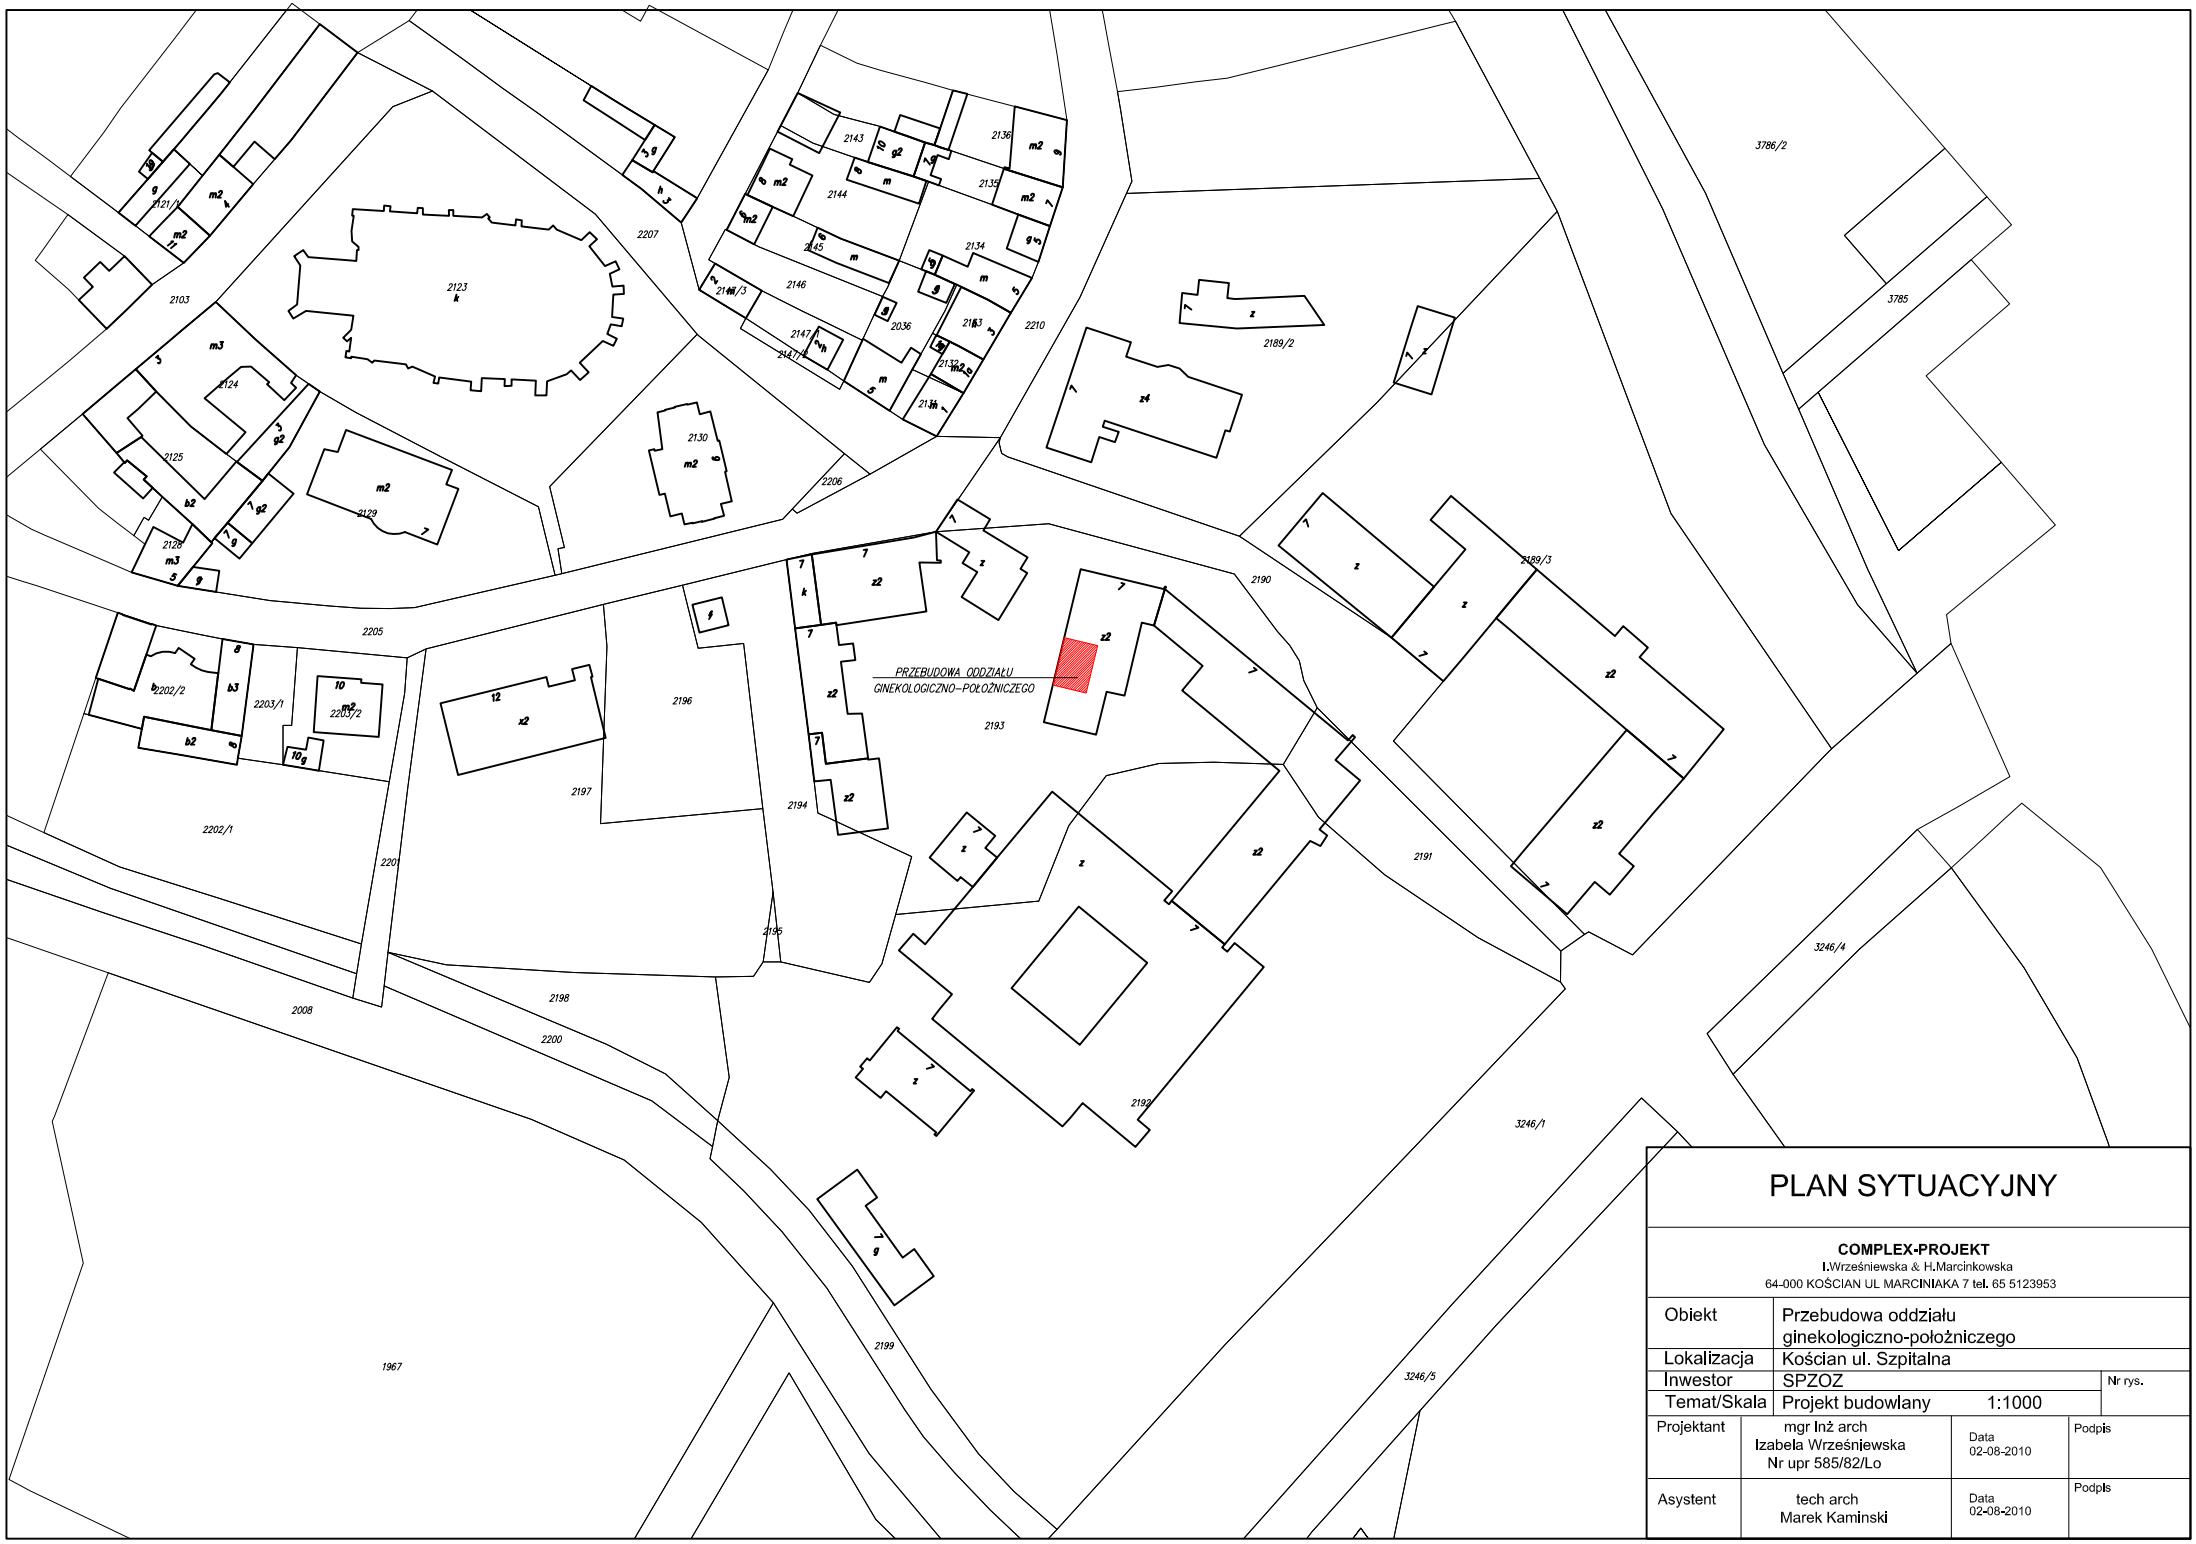

PLAN SYTUACYJNY

COMPLEX-PROJEKT
I.Wrześniewska & H.Marcinkowska
64-000 KOŚCIAN UL MARCINIAKA 7 tel. 65 5123953

Obiekt	Przebudowa oddziału ginekologiczno-położniczego		
Lokalizacja	Kościan ul. Szpitalna		
Inwestor	SPZOZ		Nr rys.
Temat/Skala	Projekt budowlany 1:1000		
Projektant	mgr Inż arch Izabela Wrześniewska Nr upr 585/82/Lo	Data 02-08-2010	Podpis
Asystent	tech arch Marek Kaminski	Data 02-08-2010	Podpis