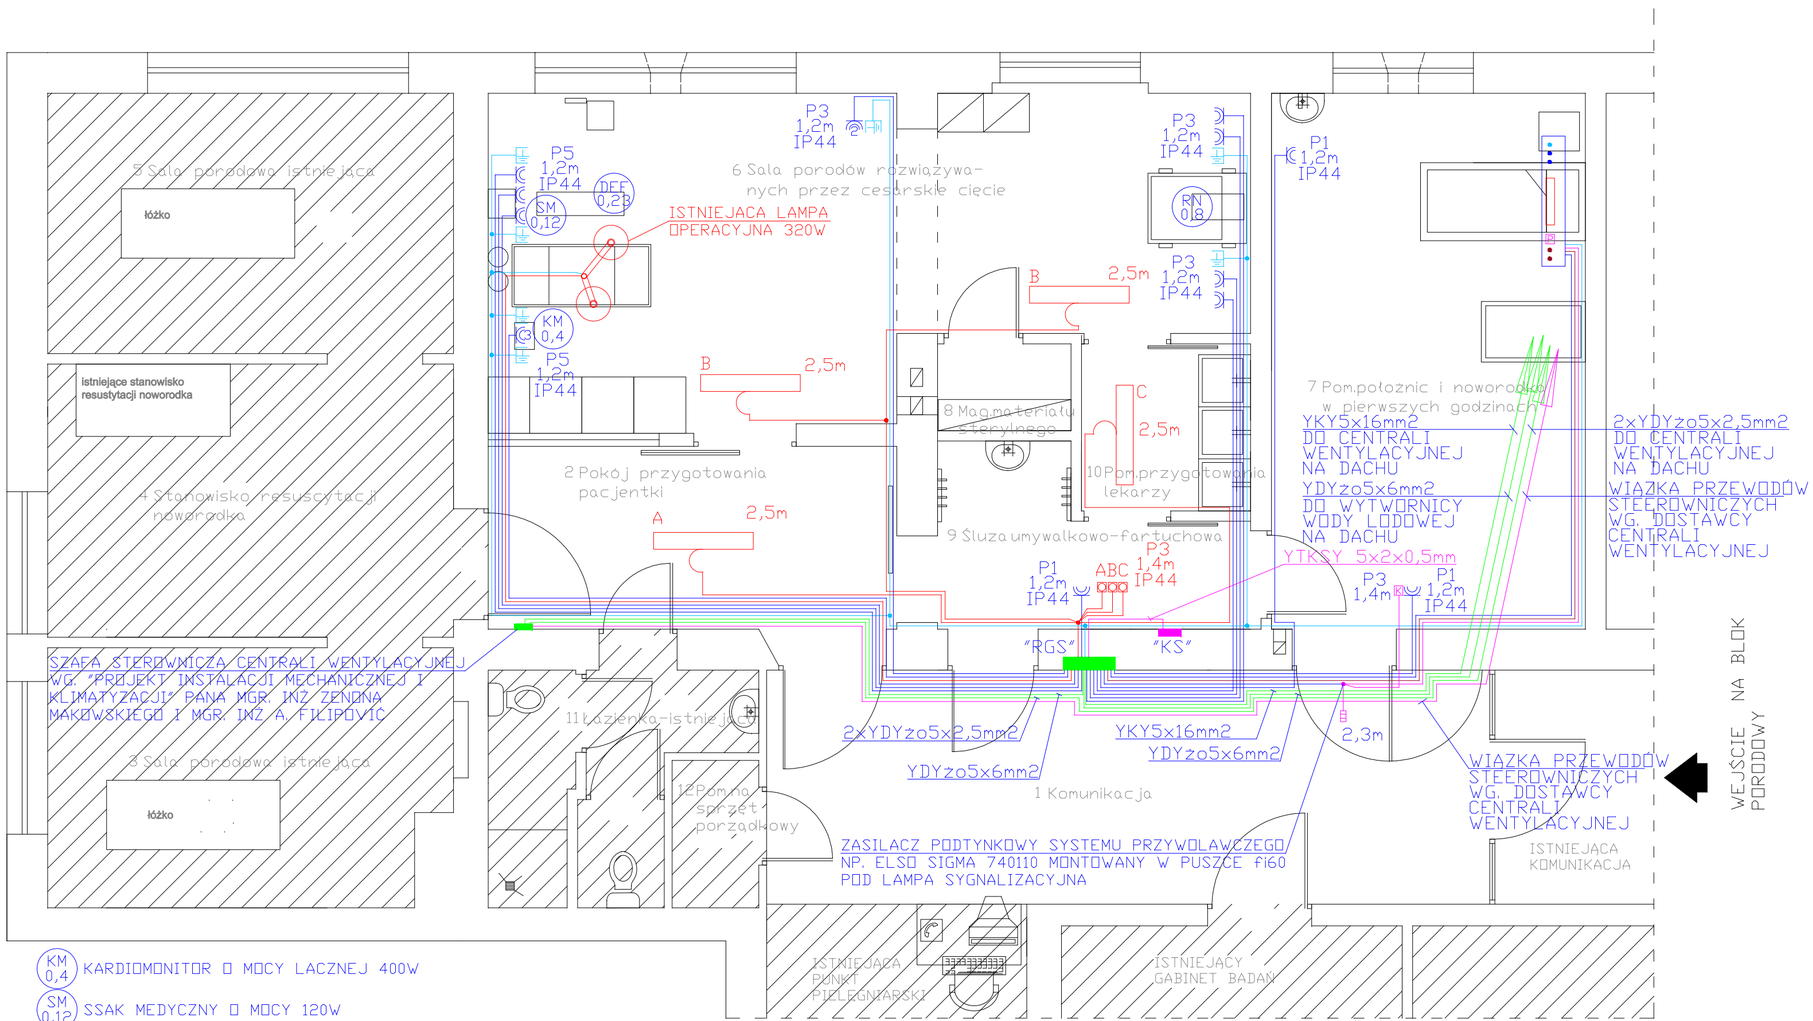

KM 0,4 KARDIOMONITOR O MOCY LACZNEJ 400W

SM 0,12 SSAK MEDYCZNY O MOCY 120W

DEF 0,23 DEFIBRYLATOR O MOCY 230W

RN 0,8 STANOWISKO RESUSCYTACJI NOWORODKA O MOCY 800W

GNIAZDO WYROWNYWANIA POTENCJALU NP. FIRMY POLO 12007701

GNIAZDO WTYKOWE 230V

SALOWA LAMPA SYGNALIZACYJNA NP. ELSO SIGMA 740020

PRZYCISK KASUJACY NP. ELSO SIGMA 741044

ŁĄCZNIK KLUCZYKOWY

PANEL NADLOZKOWY NP. TDS 270 WYPOSAZONY W ZRODLO SWIATLA BEZPOSREDNIEGO SWIETLOWKA T5 1x14W, DWA GNIAZDA SIECI DEDYKOWANEJ, DWA GNIAZDA 230V, GNIAZDO WYROWNYWANIA POTENCJALU, PRZYCISK PRZYWOLAWCZY Z GNIAZDEM DO PODLACZENIA PRZYCISKU GRUSZKOWEGO NP. ELSO SIGMA 751074

LAMPA BAKTERIOBUJCZA NP. NBVE 60NL O MOCY 2x30W

LYg6mm2 NIEOPISANE

YDYp3x2,5mm2

YDYp3x2,5mm2

YDYp3x1,5mm2

UTP4x2x0,5mm2 NIEOPISANE

"KS" KASETA SYGNALIZACYJNA NP. HE-010

INSTALACJE POLACZEN WYROWNAWCZYCH DOPROWADZIC DO METALOWYCH OBUDOW STAŁYCH URZADZEN MEDYCZNYCH, OBUDOWY LAMPY OPERACYJNEJ, GNIAZD WYROWNYWANIA POTENCJALU

OBWODY PROWADZIC PODTYNKOWO PRZY UZYCIU PRZEWODOW YDYp O PRZEKROJU ZYLY 2,5mm2 I Un=750V. STOSOWAC OSPRZET PODTYNKOWY IP20 ORAZ USZCZELNIONY IP44, PUSZKI ROZDZIELCZE Z SZYBKOZLACZKAMI.

UKŁAD SIECIOWY TN-S
SALA OPERACYJNA - OBWODY WYDZIELONE SYSTEM IT SAMOCZYNNE WYLACZANIE

ZAKŁAD ELEKTROINSTALACYJNO-HANDLOWY "WIS" PRACOWNIA PROJEKTOWA	64-100 LESZNO, UL. FRANCUSKA 61 TEL. 065 529-90-93 TEL.KOM. 601-763-907, 601-561-840 e-mail: wis@wis.net.pl
Obiekt : Przebudowa oddziału ginekologiczno położniczego -ANEKS	
Adres : Kościan ul. Szpitalna	
Inwestor : SPZOZ Kościan	
Treść rys.: pozostałe instalacje	Skala: 1:50 Data: 04-2011 Nr rys: 1
Projektant MGR INŻ. JERZY WOŹNIAK	upr. 877/86/Lo
Asystent MGR INŻ. JACEK KRAJEWSKI	