
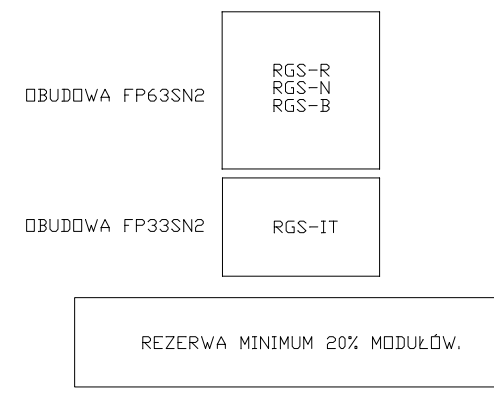


ROZDZIELNICA "RGS"

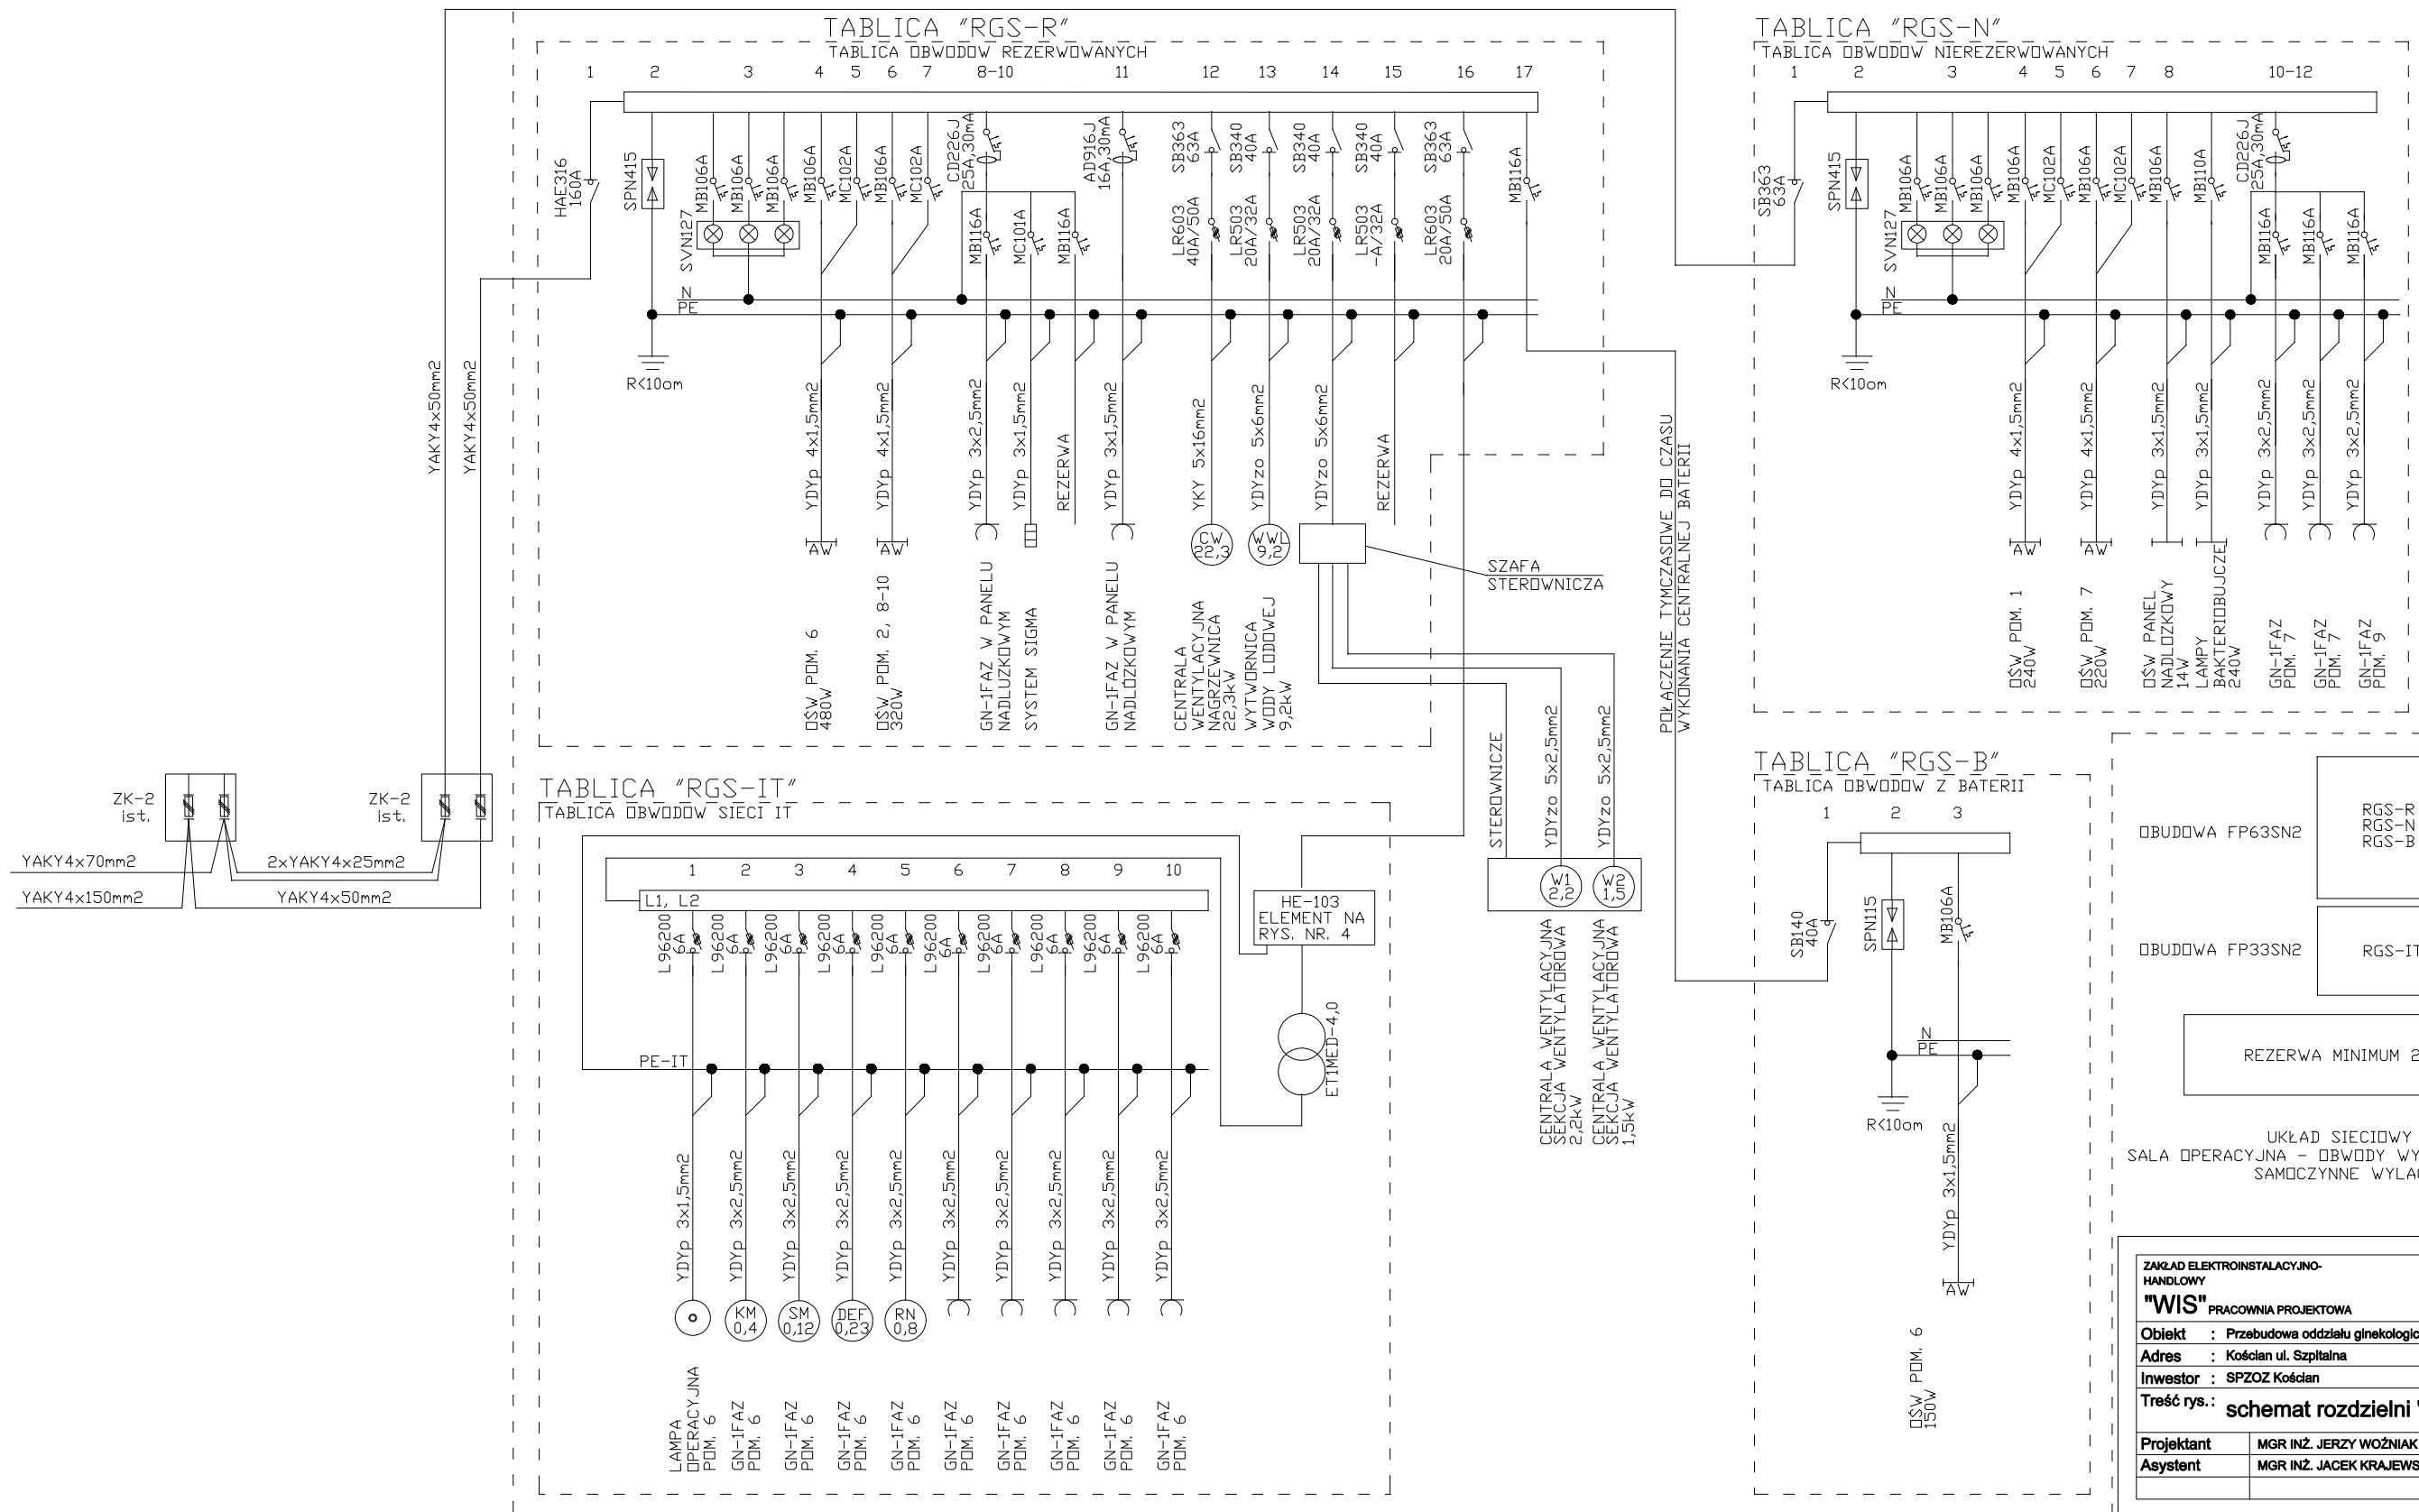

UKŁAD SIECIOWY TN-S
SALA OPERACYJNA - OBWODY WYDZIELONE SYSTEM IT
SAMOCZYNNY WYLACZANIE

ZAKŁAD ELEKTROINSTALACYJNO-HANDLOWY "WIS" PRACOWNIA PROJEKTOWA		64-100 LESZNO, UL. FRANCUSKA 61 TEL. 065 626-90-93 TEL.KOM. 601-763-697, 601-561-640 e-mail: wis@wisa.net.pl	
Obiekt : Przebudowa oddziału ginekologiczno-położniczego -ANEKS			
Adres : Kościan ul. Szpitalna			
Inwestor : SPZOZ Kościan			
Treść rys.: schemat rozdzielni "RGS"		Skala:	Nr rys: 2
		Data: 04-2011	
Projektant	MGR INŻ. JERZY WOŹNIAK	upr. 877/86/Lo	
Asystent	MGR INŻ. JACEK KRAJEWSKI		