


STACJA

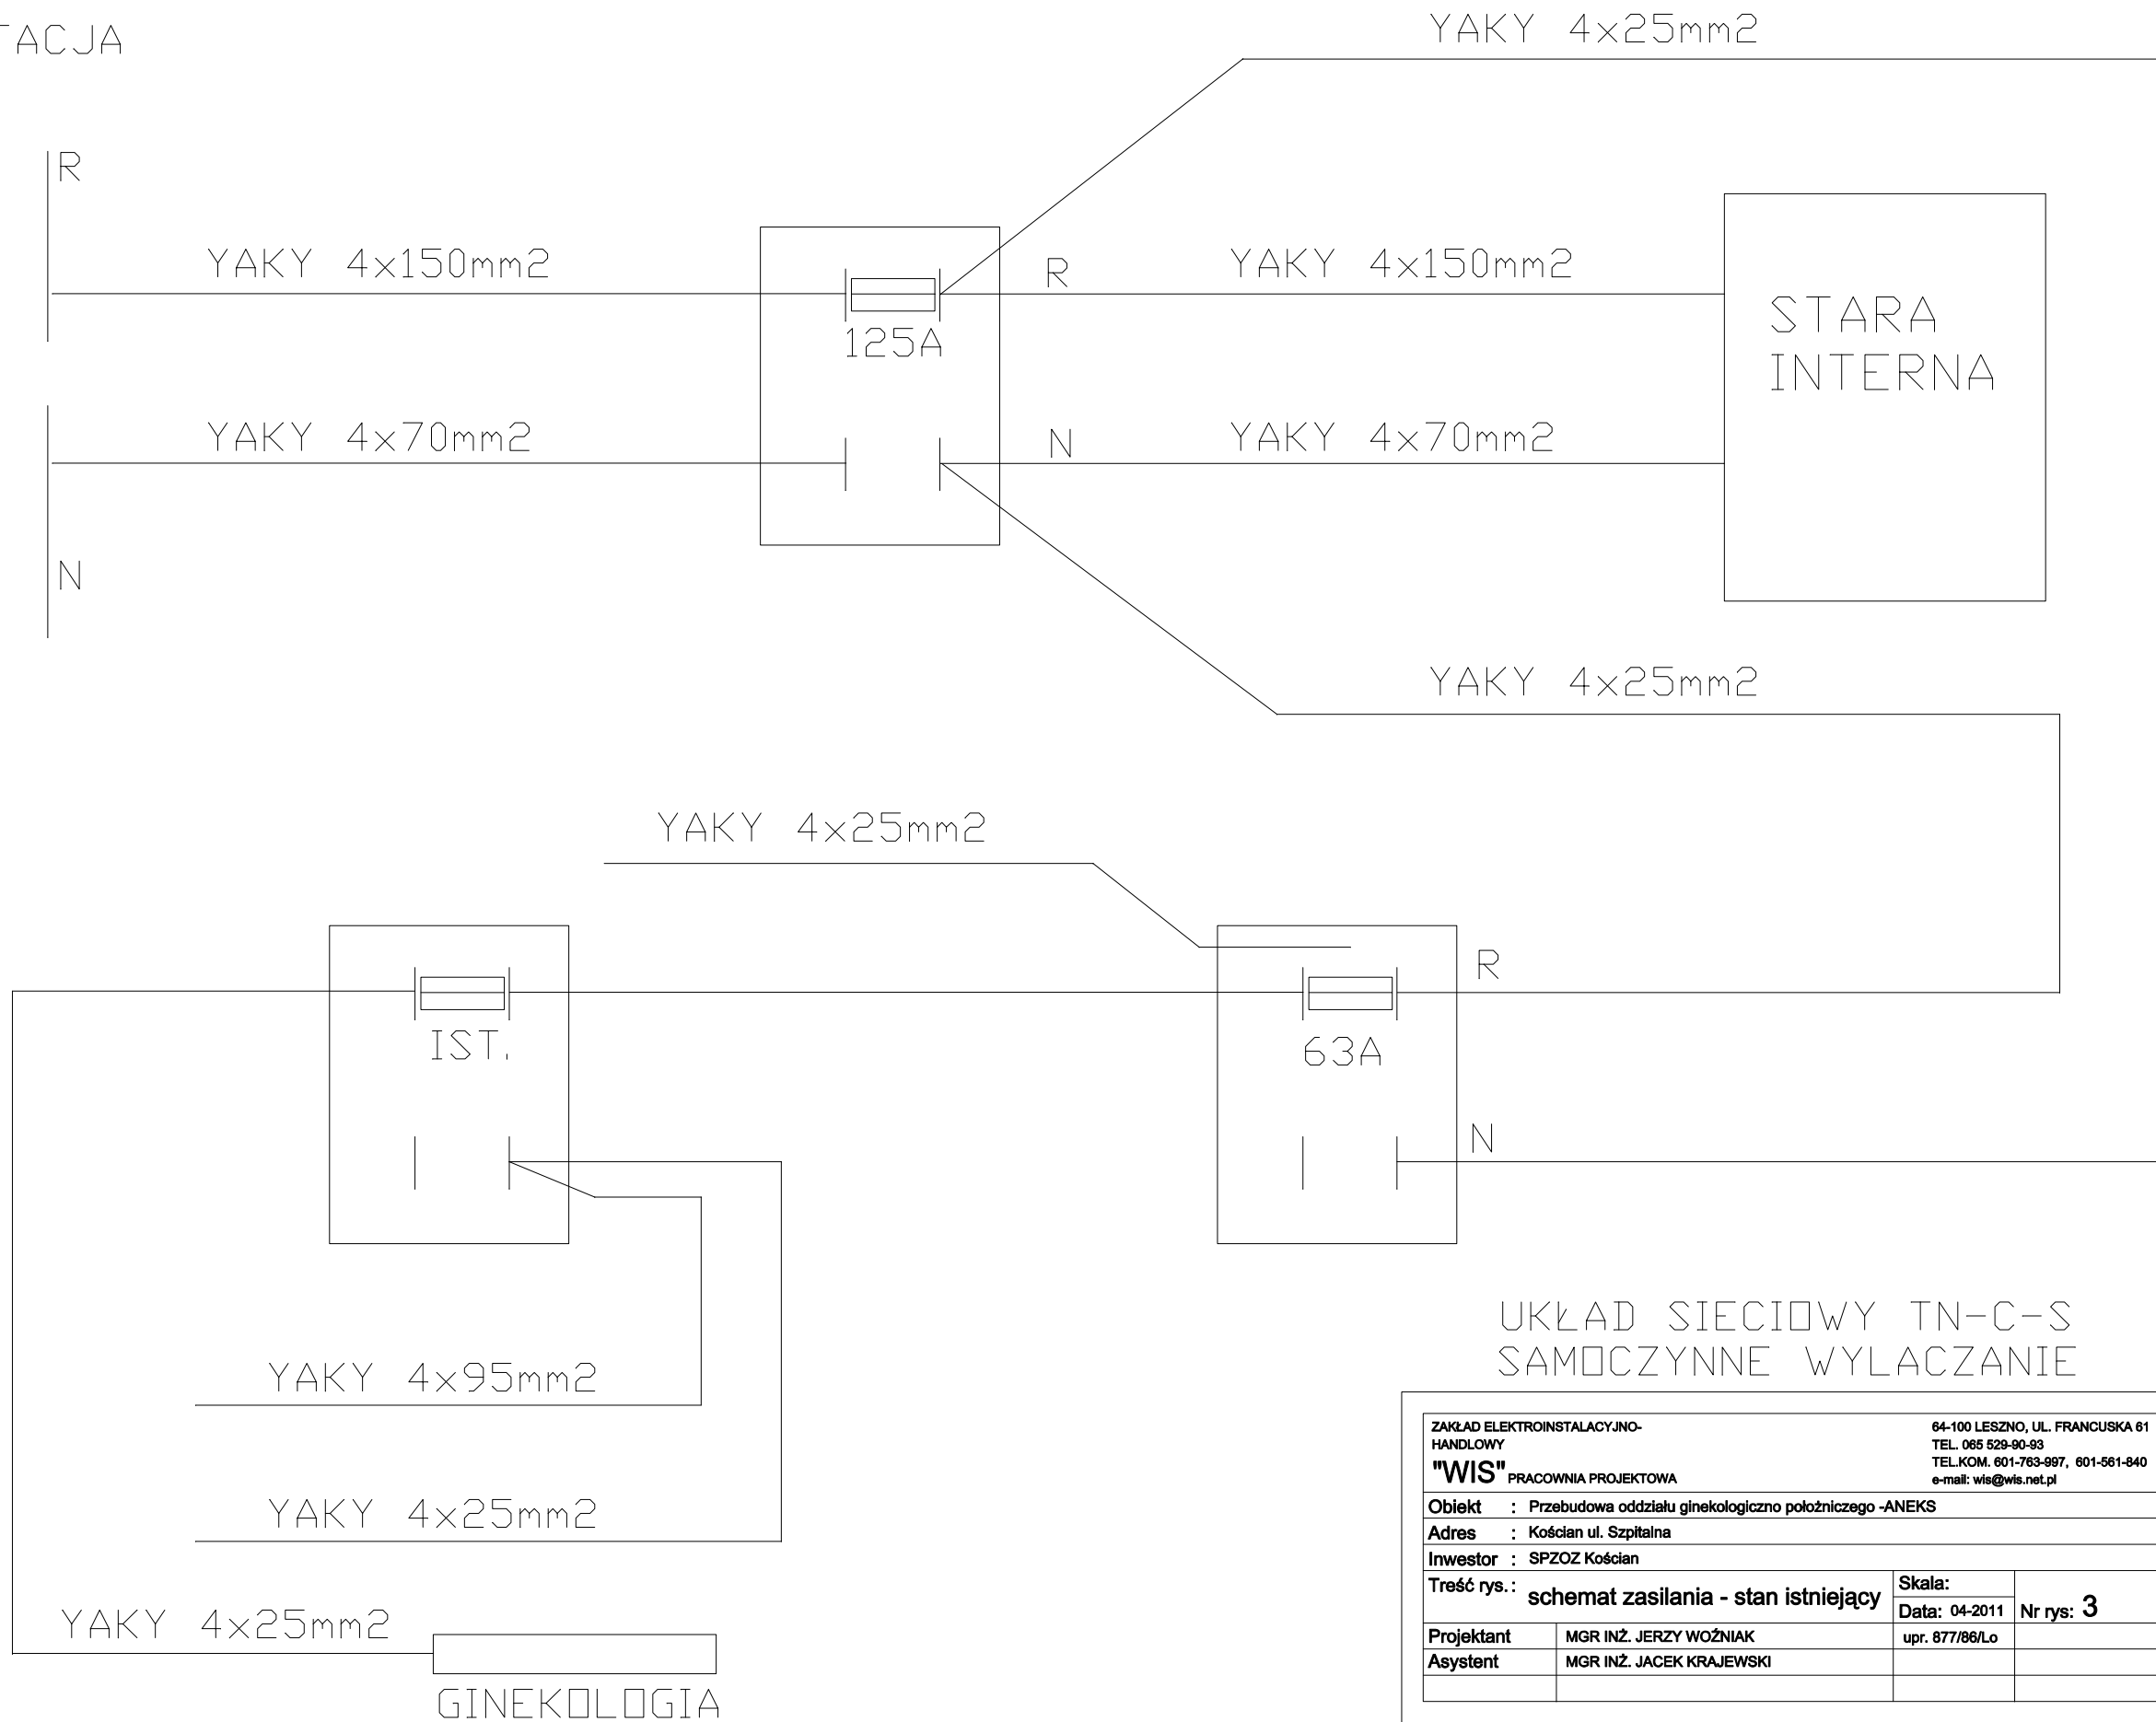

UKŁAD SIECIOWY TN-C-S
SAMOCZYNNE WYLACZANIE

ZAKŁAD ELEKTROINSTALACYJNO-HANDLOWY		64-100 LESZNO, UL. FRANCUSKA 61	
"WIS" PRACOWNIA PROJEKTOWA		TEL. 065 629-90-93	
		TEL.KOM. 601-763-997, 601-561-840	
		e-mail: wis@wis.net.pl	
Obiekt : Przebudowa oddziału ginekologiczno położniczego -ANEKS			
Adres : Kościan ul. Szpitalna			
Inwestor : SPZOZ Kościan			
Treść rys. : schemat zasilania - stan istniejący		Skala:	Nr rys: 3
		Data: 04-2011	
Projektant	MGR INŻ. JERZY WOŹNIAK	upr. 877/86/Lo	
Asystent	MGR INŻ. JACEK KRAJEWSKI		