Budynek "A"

Budynek "B"

Instalację prowadzić w rurze osłonowej
PCV ϕ160 na głębokości nie mniejszej niż 0,7m
L=15m

SYTUACJA

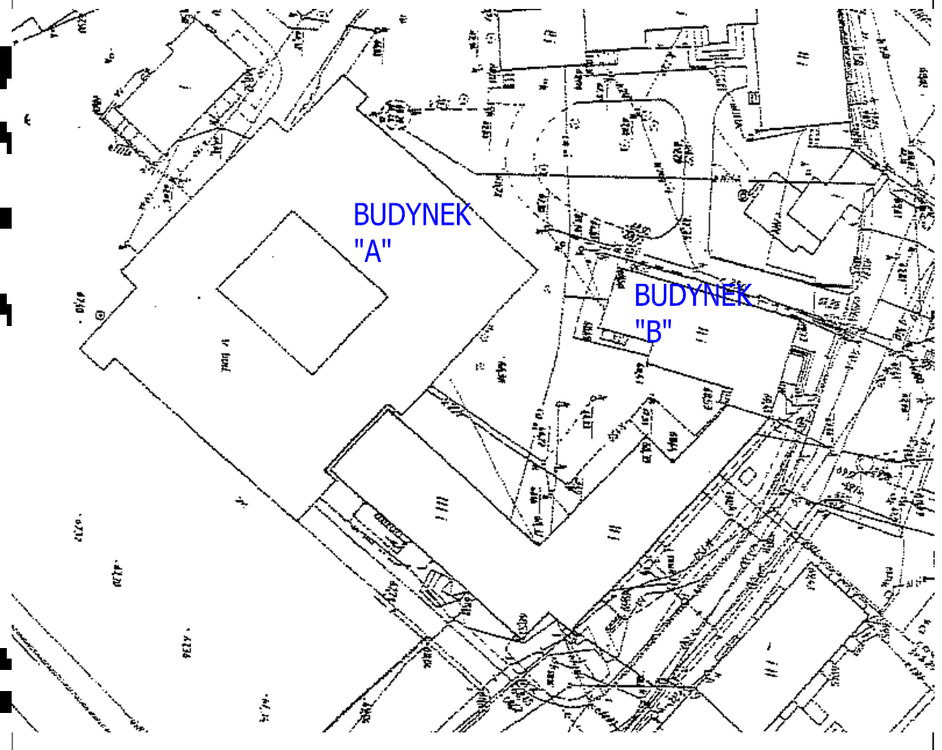

PRZEDSIĘBIORSTWO USŁUGOWE "MUTON"

OBIEKT: Oddział Ginekologiczno-Położniczy				
INWESTOR: Samodzielny Publiczny Zakład Opieki Zdrowotnej w Kościanie ul.Szpitalna 7, 64-000 Kościan				
OPIS RYSUNKU: PRZEJŚCIE MIĘDZY BUDYNKAMI - INSTALACJA GAZÓW MEDYCZNYCH				
PROJEKTANT: mgr inż. Zenon Makowski		NR UPRAWNIENIA: 260/85/Pw	PODPIS:	
OPRACOWAŁ: inż. Kacper Makowski				
SPRAWDZIŁ:				
BRANŻA: GAZY MEDYCZNE	DATA: MARZEC 2011	STADIUM: PROJEKT WYKONAWCZY	SKALA: 1:100	NR RYS.: GM/3

Attention ! All rights reserved. / Wszelkie prawa zastrzeżone ! Powielanie lub wykorzystywanie niezgodne z przeznaczeniem i bez zgody P.U. MUTON zabronione.