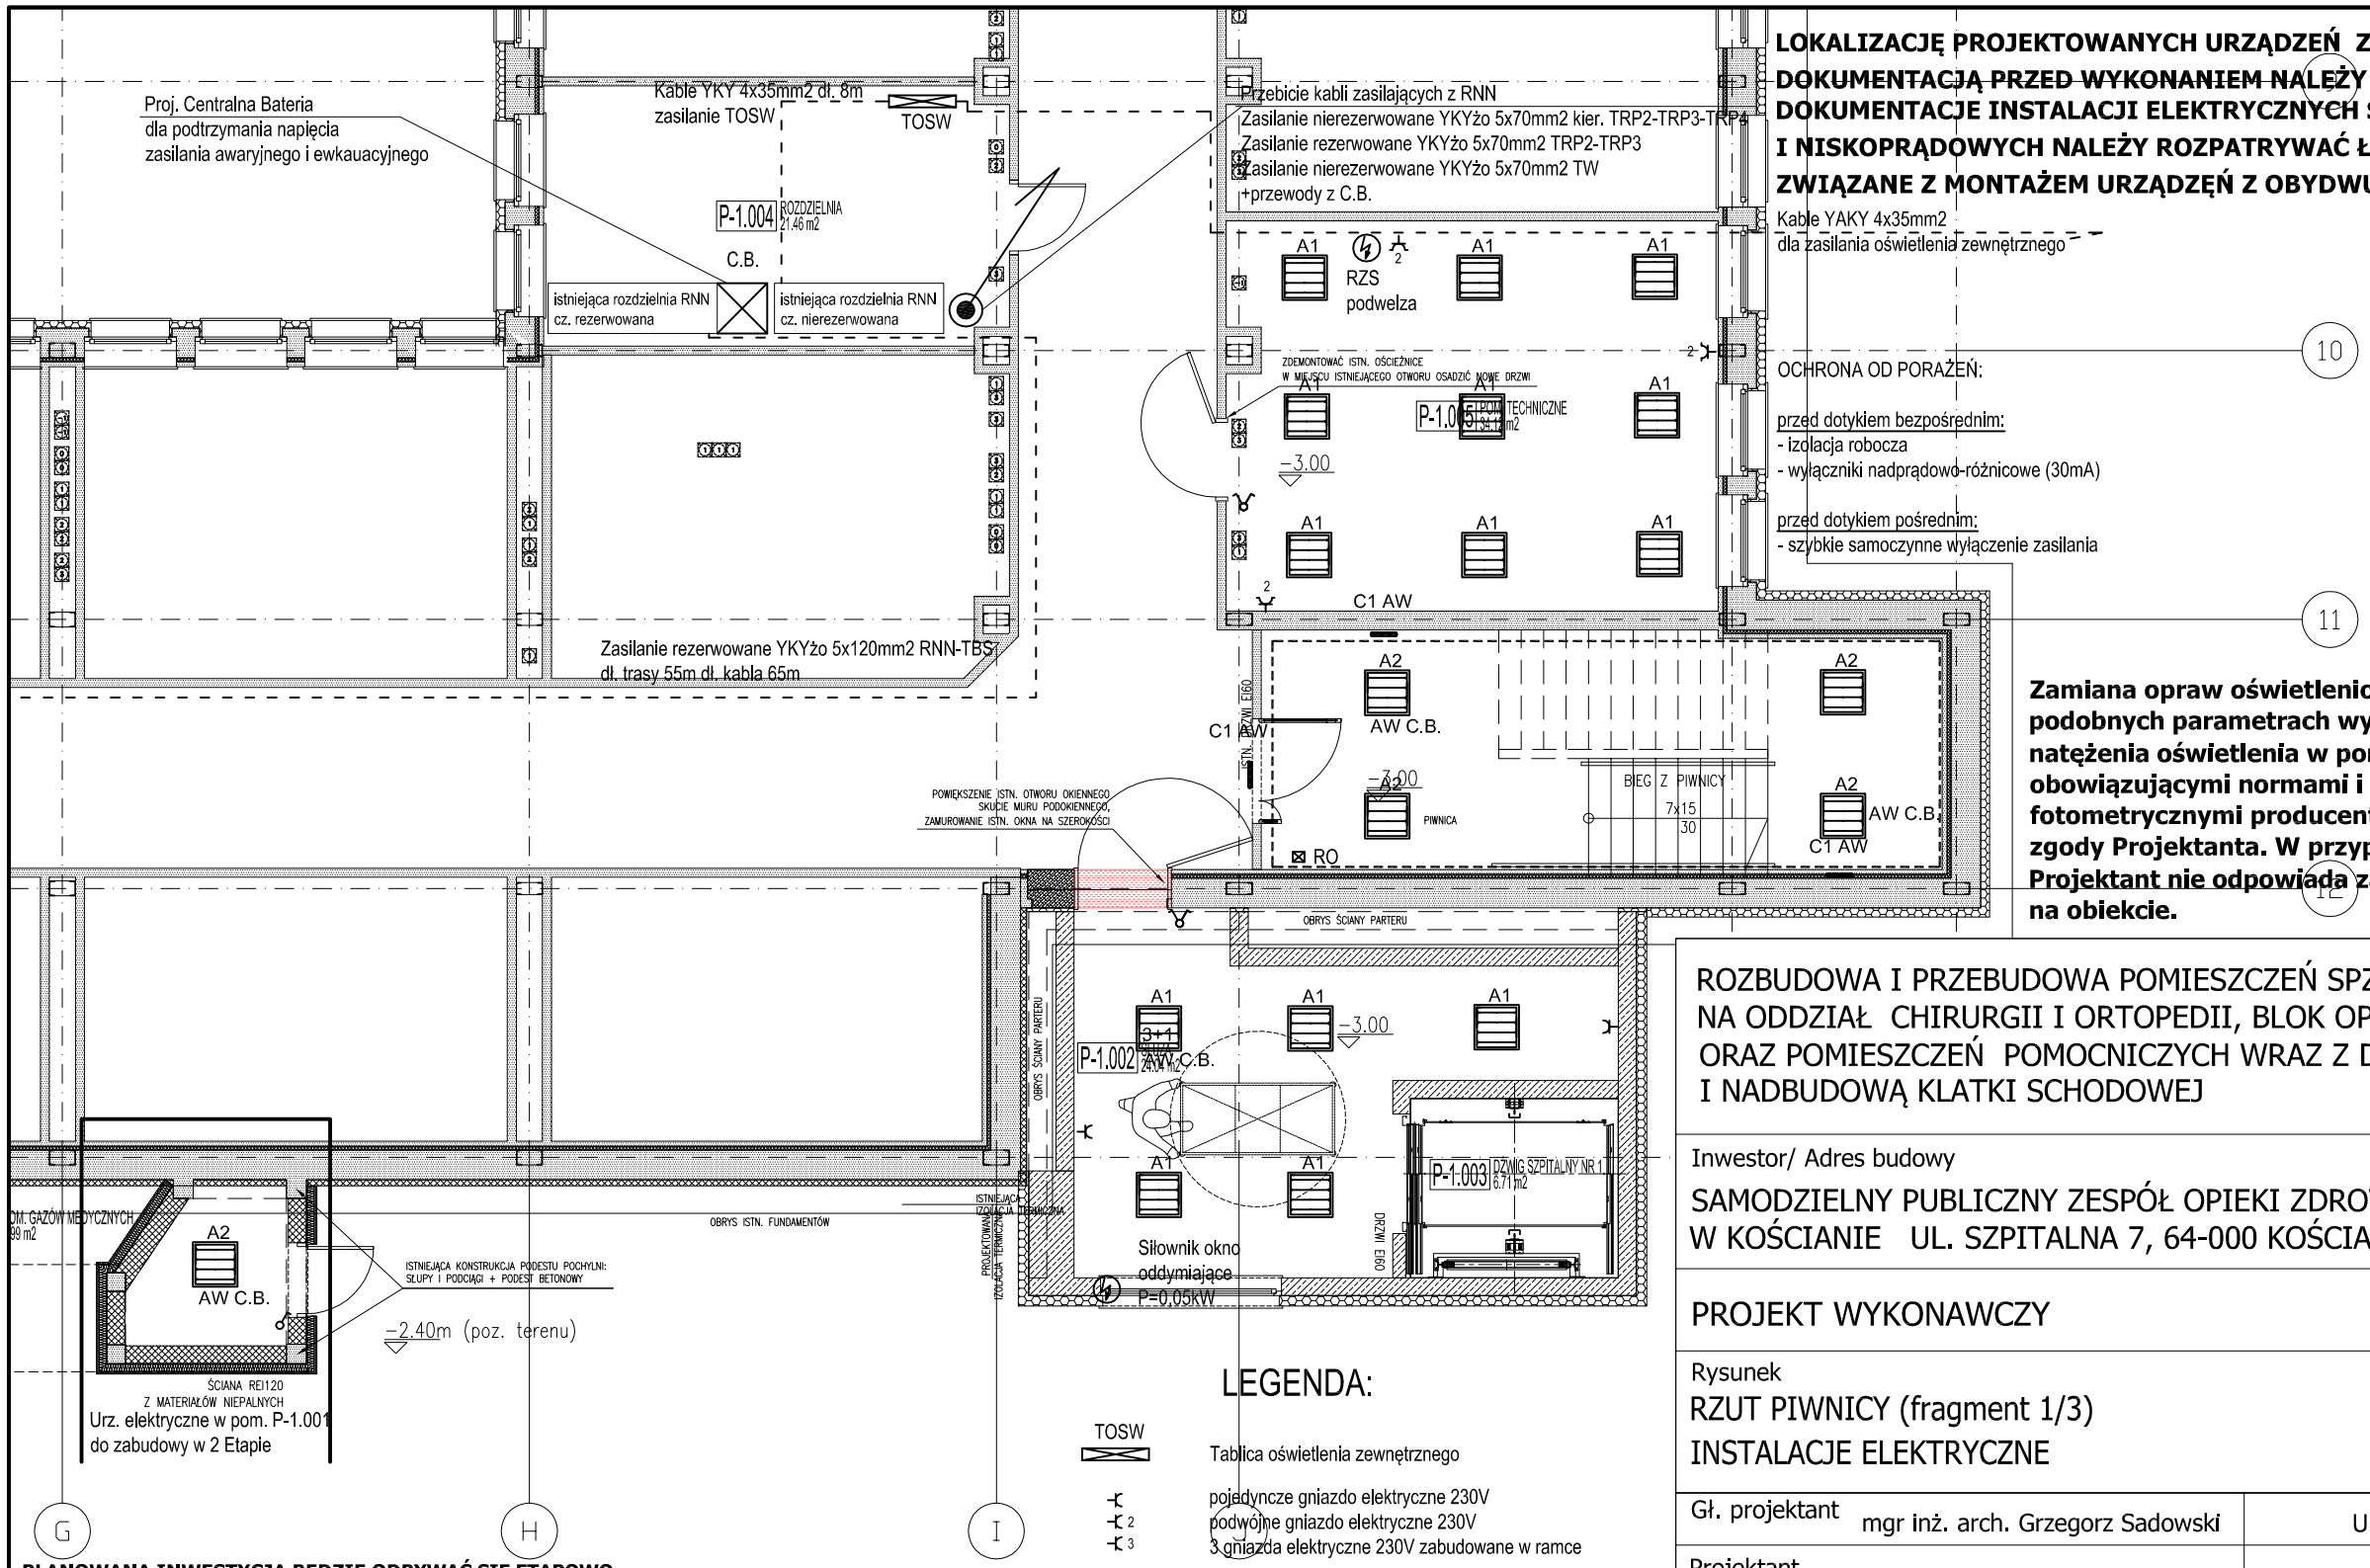

LOKALIZACJĘ PROJEKTOWANYCH URZĄDZEŃ ZGODNIE Z NINIEJSZĄ DOKUMENTACJĄ PRZED WYKONANIEM NALEŻY SKONFRONTOWAĆ Z TECHNOLOGIĄ. DOKUMENTACJE INSTALACJI ELEKTRYCZNYCH SILNOPRĄDOWYCH I NISKOPRĄDOWYCH NALEŻY ROZPATRYWAĆ ŁĄCZNIE I SKOORDYNOWAĆ PRACE ZWIĄZANE Z MONTAŻEM URZĄDZEŃ Z OBYDWU PROJEKTOW W TRAKCIE REALIZACJI.

Kable YAKY 4x35mm2
dla zasilania oświetlenia zewnętrznego

OCHRONA OD PORAŻEŃ:

przed dotykiem bezpośrednim:
- izolacja robocza
- wyłączniki nadprądowo-różnicowe (30mA)

przed dotykiem pośrednim:
- szybkie samoczynne wyłączenie zasilania

Zamiana opraw oświetleniowych na oprawy oświetleniowe o podobnych parametrach wymaga ponownego przeliczenia natężenia oświetlenia w pomieszczeniach zgodnie z obowiązującymi normami i przepisami oraz danymi fotometrycznymi producenta opraw. Zamiana wymaga pisemnej zgody Projektanta. W przypadku zamiany opraw bez weryfikacji Projektant nie odpowiada za jakość parametrów oświetleniowych na obiekcie.

LEGENDA:

TOSW	Tablica oświetlenia zewnętrznego
1	pojedyncze gniazdo elektryczne 230V
2	podwójne gniazdo elektryczne 230V
3	3 gniazda elektryczne 230V zabudowane w ramce
	łącznik pojedynczy
	łącznik seryjny (świecznikowy)
A1	AGA LIGHT TROLL AGAT T5 4X14W PLX
A2	AGA LIGHT TROLL AGAT T5 4X24W PLX
C1 AW	AGA LIGHT TROLL CRUISER PT IP53 + PIKTOGRAM
X	AGA LIGHT TROLL RUBIN X-LINE WALL 2X1X35W PLX IP44
AW C.B.	OPRAWA AWARYJNA ZASILANA Z BATERII CENTRALNEJ
	miejsce doprowadzenia energii elektrycznej

PLANOWANA INWESTYCJA BĘDZIE ODBYWAĆ SIĘ ETAPOWO:

ETAP 1:
- 2 piętro (oddział chirurgii i ortopedii) wraz ze wszystkimi pracami koniecznymi do uruchomienia i prawidłowego funkcjonowania oddziałów
- budowa zewnętrznego dźwigu wraz z dostawą i montażem dźwigu
- budowa pomieszczenia gazów medycznych
- ocieplenie ścian od strony południowej obiektu (elewacje)

ETAP 2: (wykonanie pozostałych prac budowlanych)
- blok operacyjny (3 piętro)
- centralna sterylizatornia (4 piętro)
- ocieplenie pozostałej części budynku (elewacje)
- dostawa i montaż dźwigu szpitalnego (szyb nadbudowywany)

ZASTRZEŻENIA PRAWNE

BIURO PROJEKTOWE NIE ODPOWIADA ZA WYKORZYSTANIE NIEOSTATECZNYCH I NIEPEŁNYCH WERSJI PROJEKTU.
WSZYSTKIE RYSUNKI POWINNY BYĆ ROZPATRYWANE RAZEM Z ODPOWIEDNIMI OPRACOWANIAMI BRANŻOWYMI.
JAKO CAŁOŚĆ PROJEKTU NALEŻY ROZUMIEĆ OPRACOWANIA PROJEKTOWE W FORMIE RYSUNKOWEJ I DOKUMENTACJĘ OPISOWĄ.
MATERIAŁY OPISANE W PROJEKCIE MOŻNA ZAMIENIAĆ NA INNE, O NIE GORSZYCH PARAMETRACH TECHNICZNYCH I UŻYTKOWYCH, PO UZYSKANIU ZGODY PROJEKTANTA.
BIURO PROJEKTOWE ZASTRZEGA SOBIE PRAWO OKAZANIA PRÓBEK MATERIAŁÓW BUDOWLANYCH PRZEZ WYKONAWCĘ.

ROZBUDOWA I PRZEBUDOWA POMIESZCZEŃ SPZOZ W KOŚCIANIE NA ODDZIAŁ CHIRURGII I ORTOPEDII, BLOK OPERACYJNY, STERYLIZATORNIĘ ORAZ POMIESZCZEŃ POMOCNICZYCH WRAZ Z DOBUDOWĄ SZYBU DŹWIGOWEGO I NADBUDOWĄ KLATKI SCHODOWEJ

Inwestor/ Adres budowy SAMODZIELNY PUBLICZNY ZESPÓŁ OPIEKI ZDROWOTNEJ W KOŚCIANIE UL. SZPITALNA 7, 64-000 KOŚCIAN	Branża ELEKTRYCZNA
	Rys.Nr **Pw_E-01a**
PROJEKT WYKONAWCZY	Data opracowania 2011-08
Rysunek RZUT PIWNICY (fragment 1/3) INSTALACJE ELEKTRYCZNE	Skala 1:100
	Etap realizacji: Etap 1, Etap 2

Gł. projektant	mgr inż. arch. Grzegorz Sadowski	Upr.bud.nr 78/86/Pw
Projektant	inż. Grzegorz Chrapkowski	Upr.bud.285/72Bg GP-KZ-7342/231/93
Opracował	mgr inż. Marek Jerzyński	———
Sprawdzający	inż. Krzysztof Żekoński	Upr.bud.WBPP-NB-7210/301/82

SPA Sadowski, Sadowska
ul. Podlaska 13, 60-623 Poznań
Telefon 048 61-84-84-190
Fax. 048 61-84-84-123
E-Mail: spa@spa-sadowski.pl
Internet: http://www.spa-sadowski.pl

SPÓŁKA PROJEKTOWANIA ARCHITEKTONICZNEGO SADOWSKI, SADOWSKA
ul. Podlaska 13 60-623 Poznań
tel./fax: (061) 84 84 123
tel. (061) 84 76 088, 84 84 190

Numer strony
28