


Zasilanie z części rezerwowej rozdzielnicy TRP2
Proj. kabel YKYżo 5x10mm² dł. 50m

Zasilanie z części nierezerwowanej rozdzielnicy TRP2
Proj. kabel YKYżo 5x10mm² dł. 50m

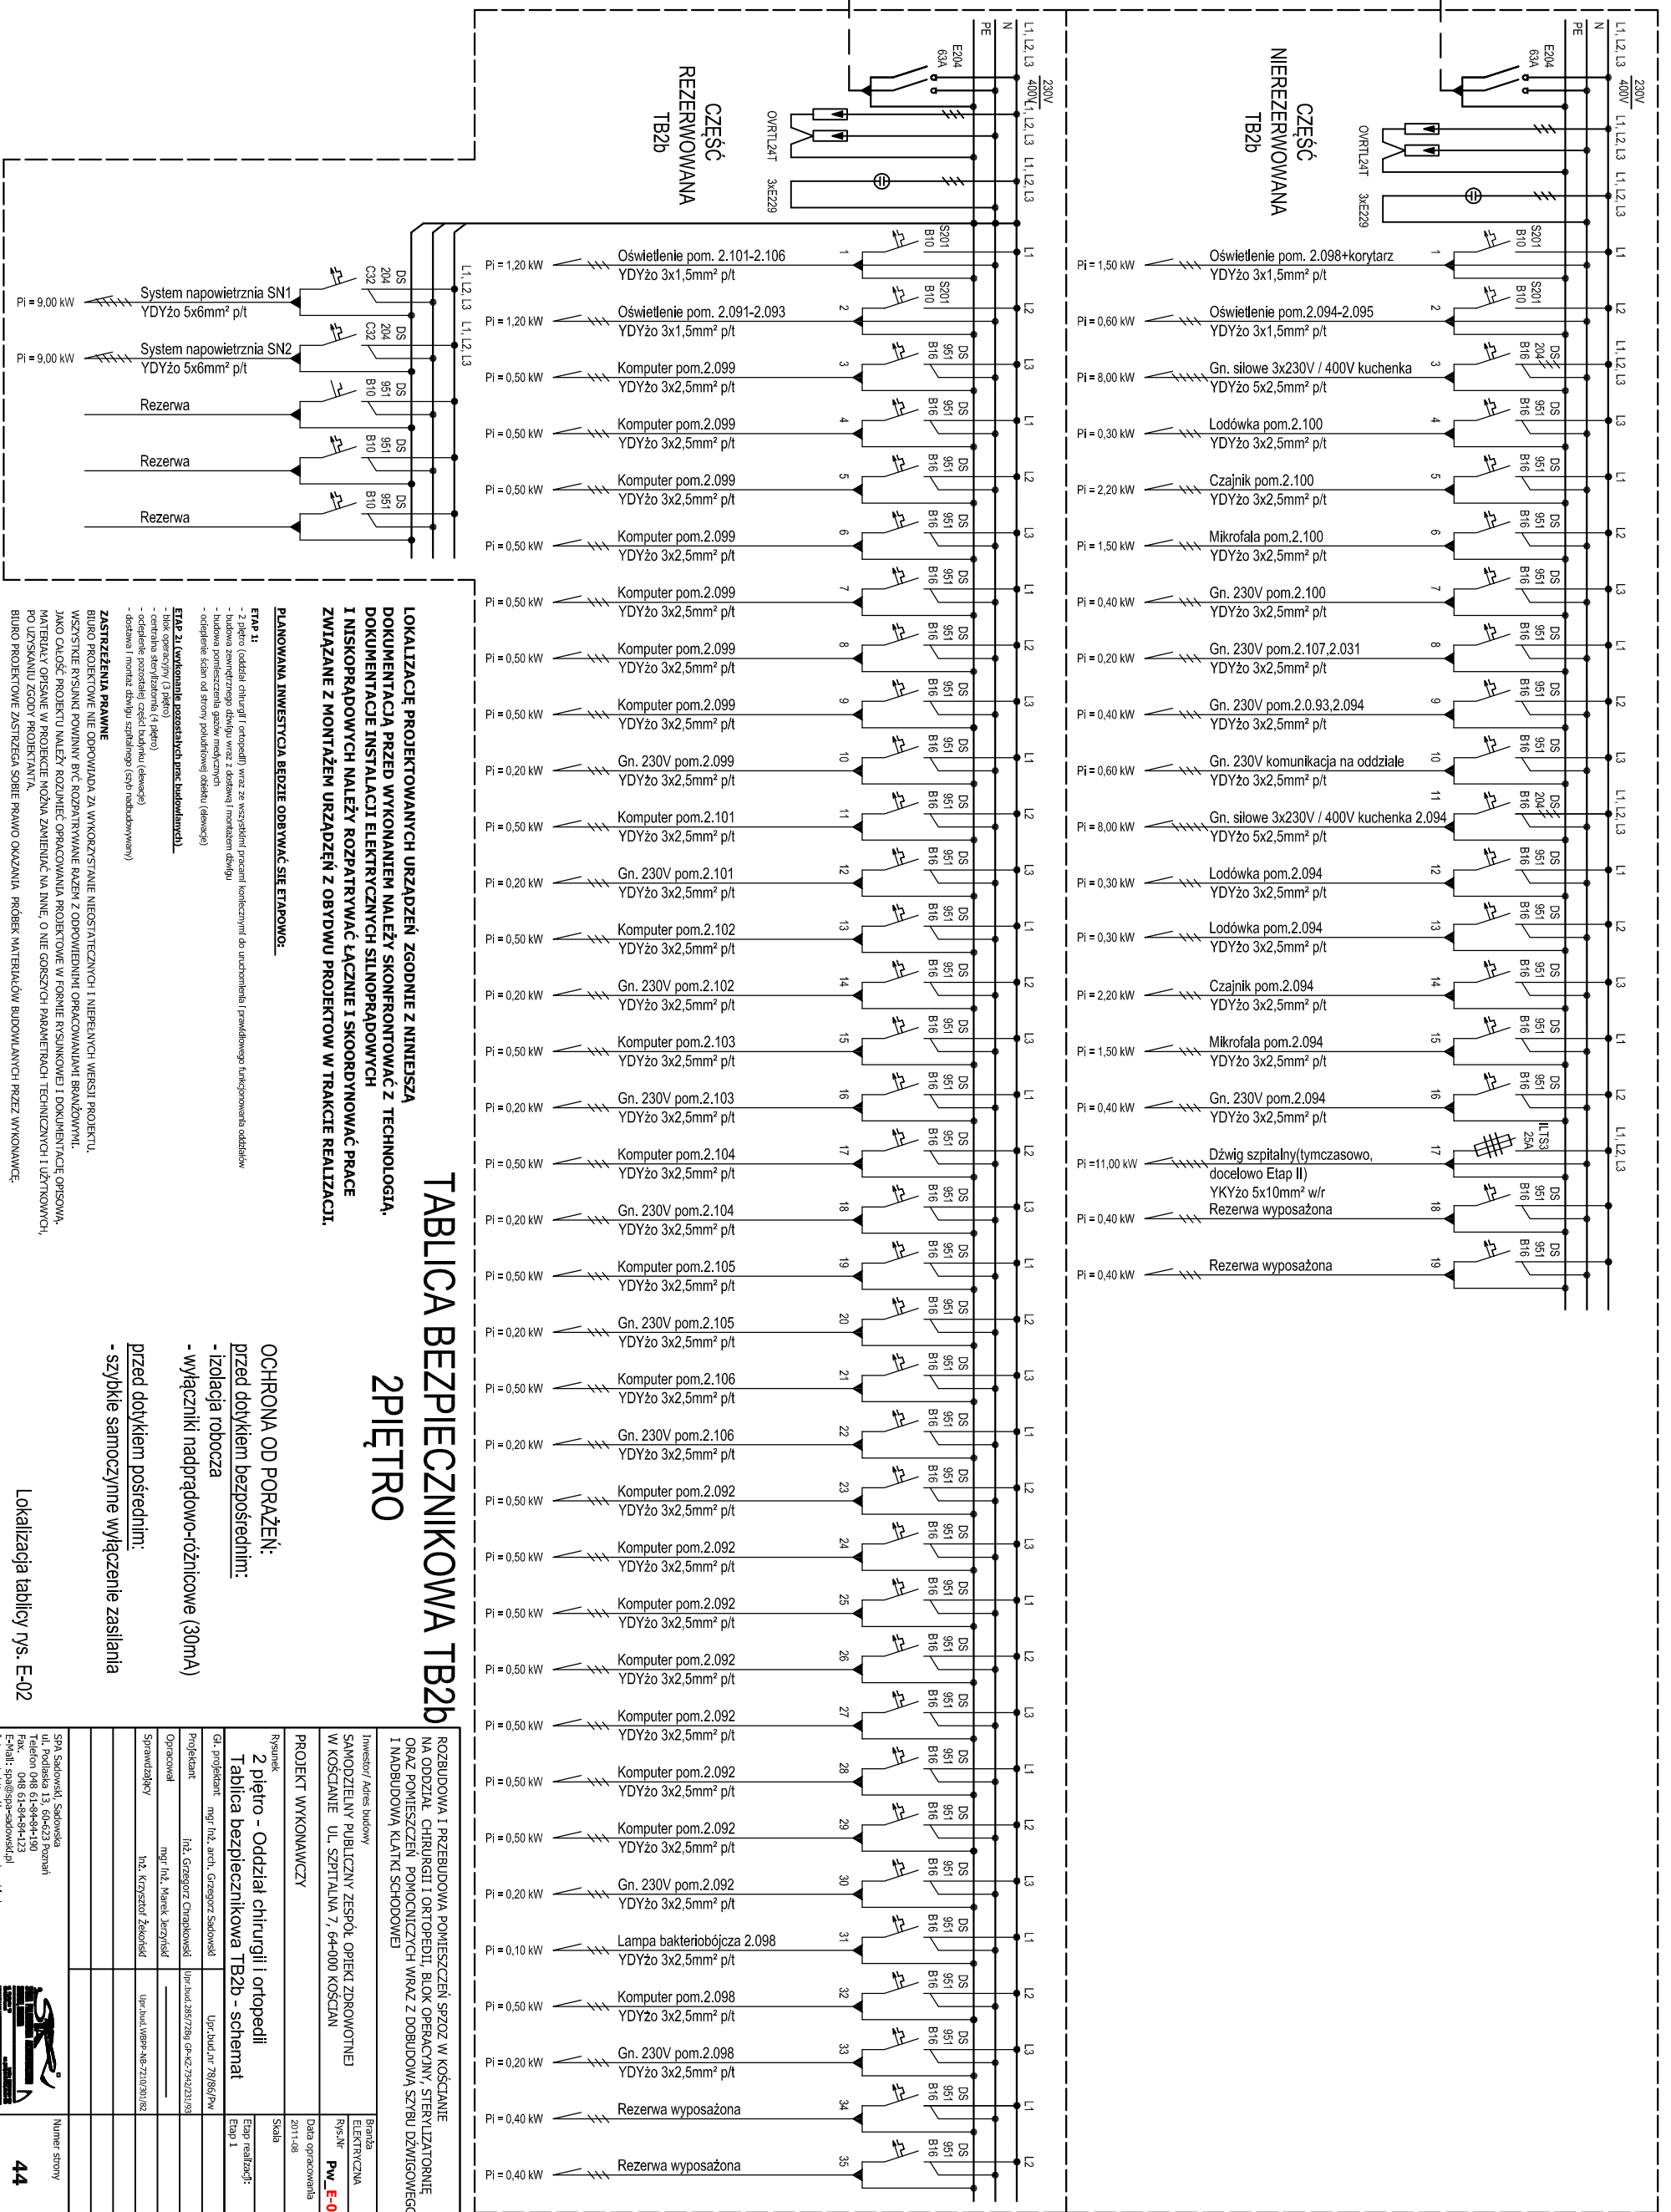

LOKALIZACJE PROJEKTOWANYCH URZĄDZEŃ ZGODNIE Z NINIEJSZĄ DOKUMENTACJĄ PRZED WYKONANIEM NALEŻY SKOŃCZONYCH Z TECHNOLOGIA, DOKUMENTACJĄ INSTALACJI ELEKTRYCZNYCH SIŁNOPRĄDOWYCH I NISKOPRĄDOWYCH NALEŻY ROZPATRYWAĆ ŁĄCZNIE I SKOORDYNOWAĆ PRACĘ ZWIĄZANE Z MONTAŻEM URZĄDZEŃ Z OBYDWU PROJEKTÓW W TRAKCIE REALIZACJI.

**TABLICA BEZPIECZNIKOWA TB2b
2PIĘTRO**

OCHRONA OD PORAŻEŃ:
przed dotykaniem bezpośrednim:
- Izolacja robocza
- wyłączniki nadprądowo-różnicowe (30mA)
przed dotykaniem pośrednim:
- szybkie samoczynne wyłączenie zasilania

Lokalizacja tablicy rys. E-02

ROZBUDOWA I PRZEBUDOWA POMIESZCZEŃ SPZOZ W KOSCIANIE NA ODDZIAŁ CHIRURGII I ORTOPEDII, BLOK OPERACYJNY, STERYLIZATORNIE ORAZ POMIESZCZEŃ POMOCCYNYCH WRAZ Z DOBUDOWĄ SZRUBI DZIWIOWIEGO I NADBUDOWĄ KLATKI SCHODOWEJ		Brano ELEKTRYCZNA
Inwestor/ adres budowy SAMODZIELNY PUBLICZNY ZESPÓŁ OPIEKI ZDROWOTNEJ W KOSCIANIE UL. SZPITALNA 7, 64-000 KOSCIAN		Rys.-Nr Pw-E-08
PROJEKT WYKONAWCZY		Data opracowania 2011-08
Rysunek 2 piętro - Oddział chirurgii i ortopedii Tablica bezpiecznikowa TB2b - schemat		Skala Etap realizacji: Etap 1
Gł. projektant	mgr inż. arch. Grzegorz Sadowski	Upr. bud. nr 78/98/Pw
Projektant	inż. Grzegorz Chirakowski	Upr. bud. 285/72b, G-42-79/27/1/98
Opracował	mgr inż. Marek Jarzyński	
Sprawdził	inż. Krzysztof Zakościel	Upr. bud. WSP-46-21/08/082
SPL Sadowski, Sadowska ul. Podłaska 13, 64-623 Poznań Telefon 048 61-94-94-190 Fax: 048 61-94-94-123 E-mail: sp@sp-sadowski.pl Internet: http://www.sp-sadowski.pl		Numer strony 44