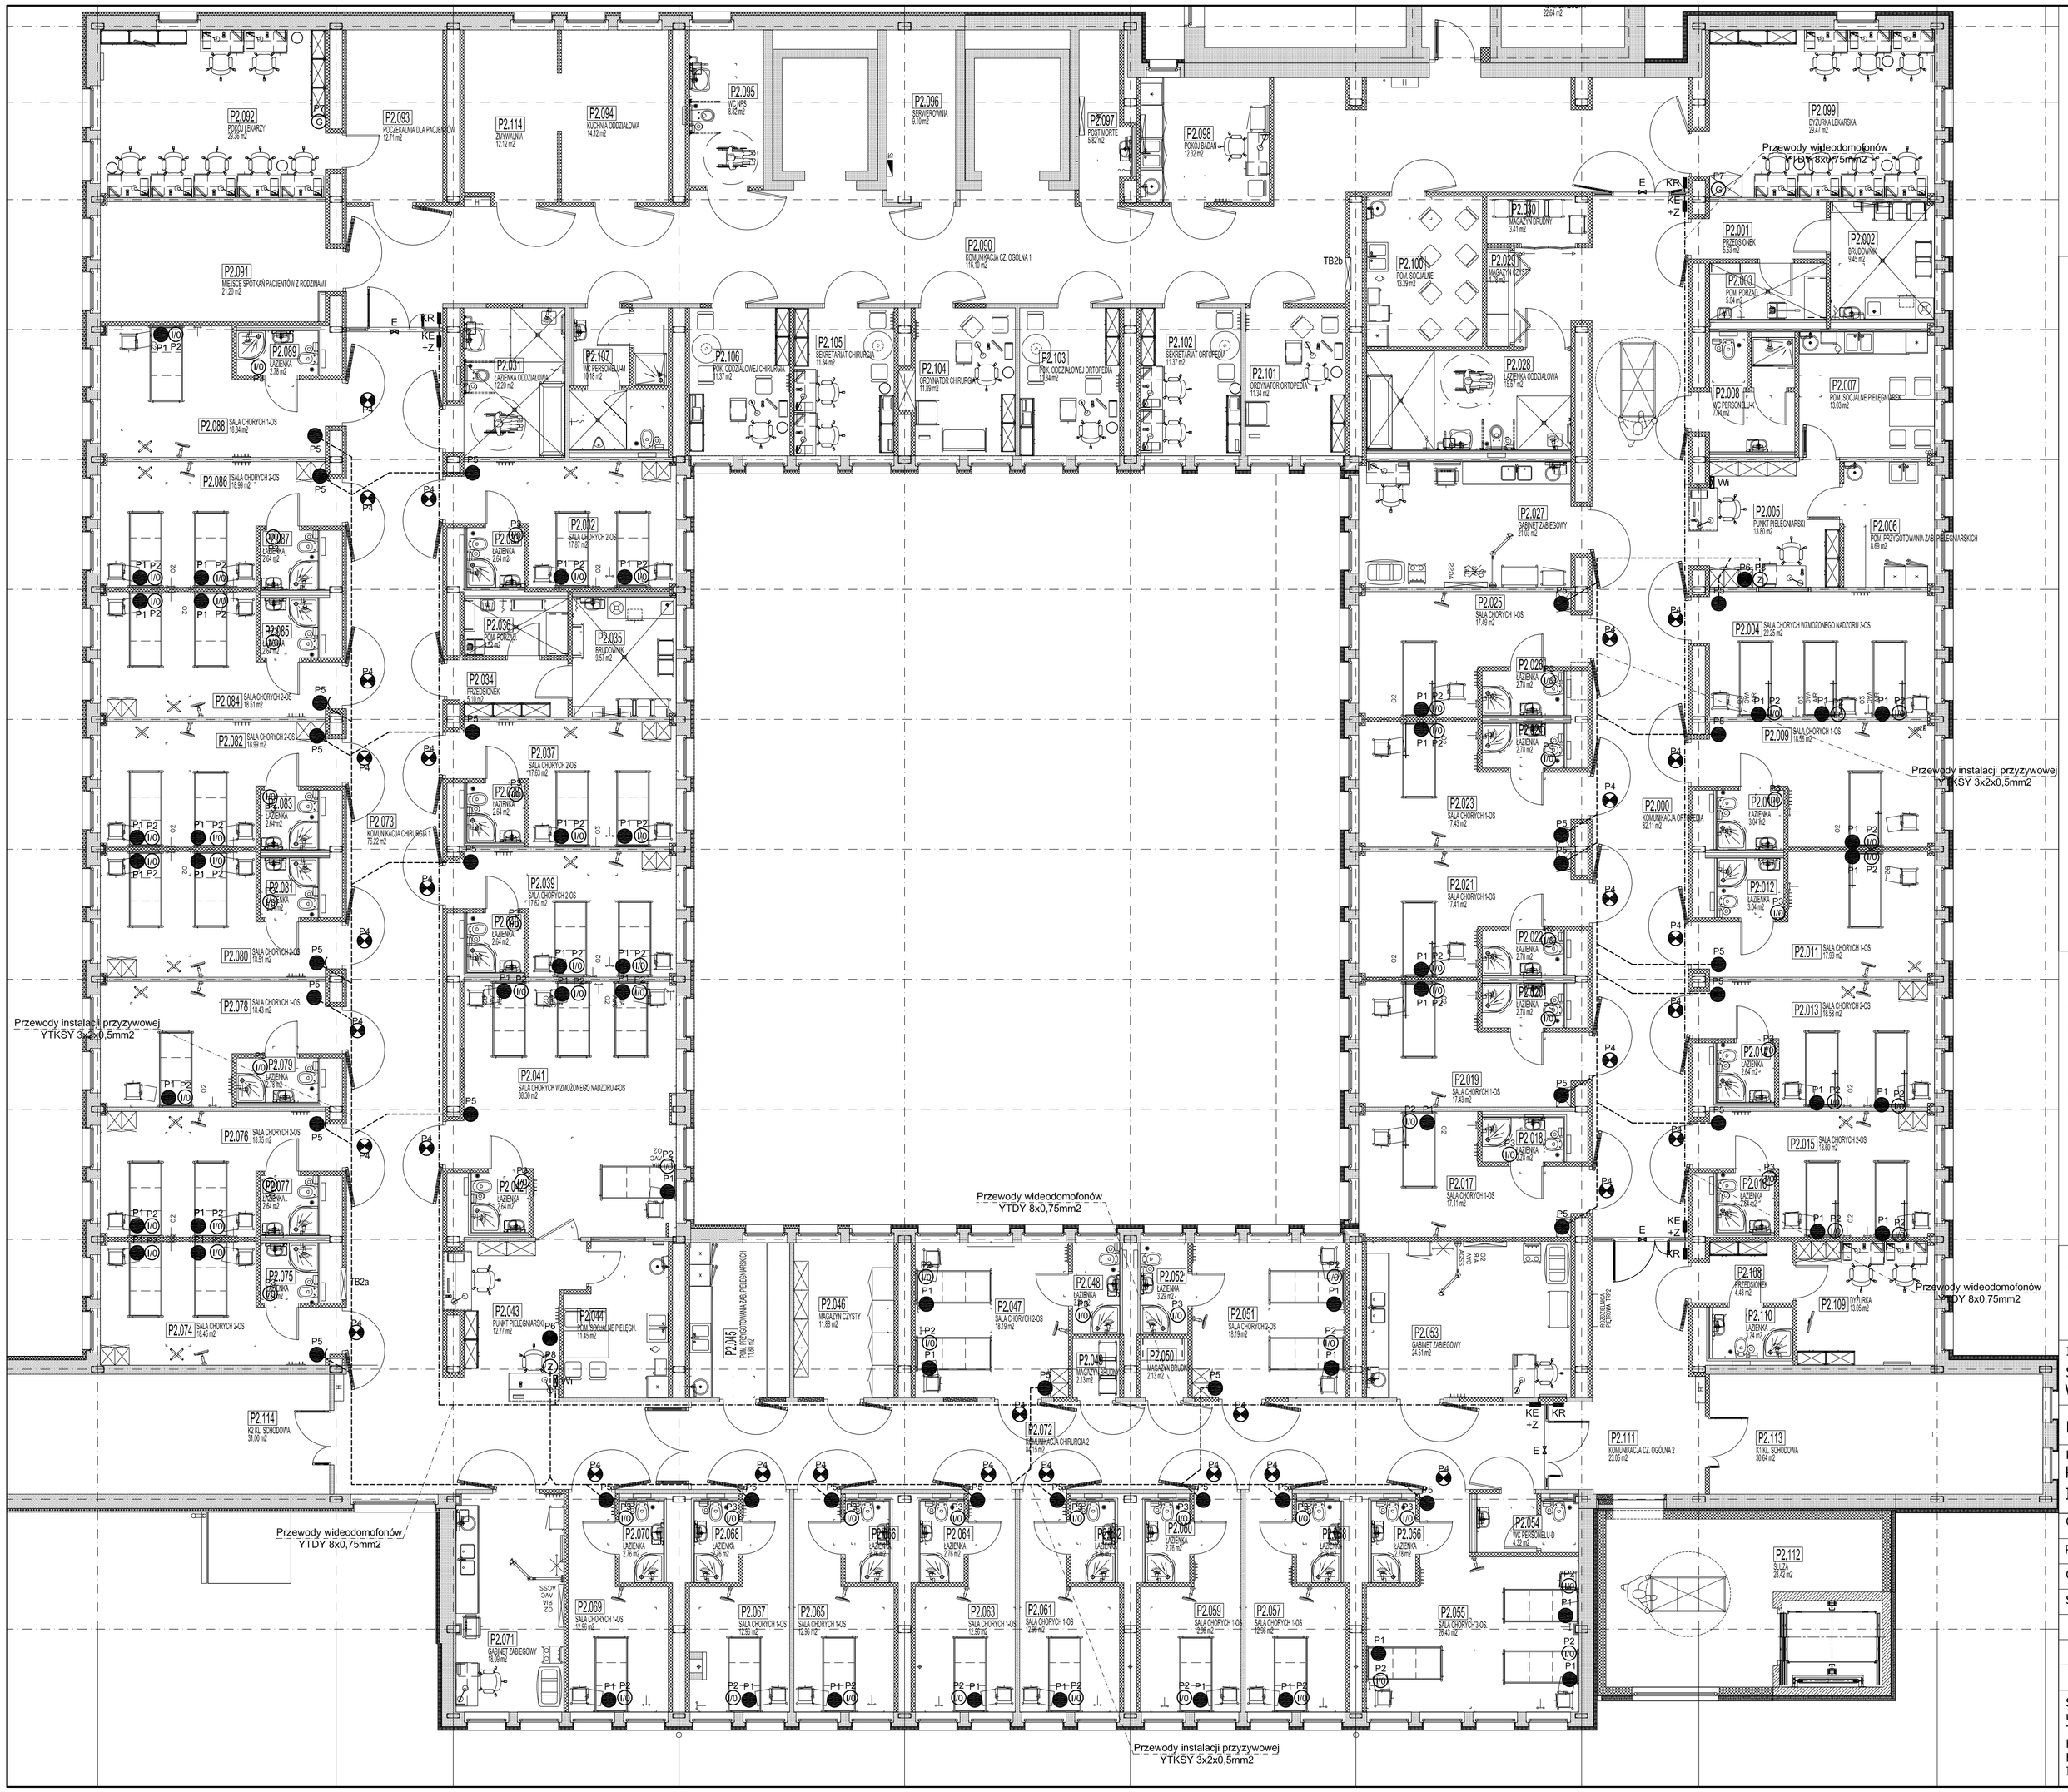

LEGENDA:

- E — ELEKTROZACZEP
- Wi — CENTRALA WIDEODOMOFONOWA
- KE +Z — KASETA ELEKTRONIKI + ZASILACZ
- KR — KASETA ROZMOWNA (+SZYFRATOR)
- TRASA PRZEWODÓW INST. WIDEODOMOFONOWEJ
- TRASA PRZEWODÓW DO URZĄDZEŃ PRZYZYWOWYCH
- P1 — ZESTAW NADŁÓŻKOWY Z MODUŁEM OŚWIETLENIOWYM
- P2 — APARAT PRZYŁÓŻKOWY
- P3 — ŁĄCZNIK ŁAZIENKOWY POCIĄGOWY
- P4 — LAMPKA SYGNALIZACYJNA
- P5 — CENTRALA ALARMU LOKALNEGO
- P6 — SYGNALIZACYJA GŁÓWNA
- P7 — APARAT NAGŁOŚNIENIA
- P8 — CENTRALKA SYSTEMU PRZYZYWOWEGO

LOKALIZACJĘ PROJEKTOWANYCH URZĄDZEŃ ZGODNIE Z NINIEJSZĄ DOKUMENTACJĄ PRZED WYKONANIEM NALEŻY SKONFRONTOWAĆ Z TECHNOLOGIĄ, DOKUMENTACJE INSTALACJI ELEKTRYCZNYCH SILNOPRĄDOWYCH I NISKOPRĄDOWYCH NALEŻY ROZPATRYWAĆ ŁĄCZNIE I SKOORDYNOWAĆ PRACE ZWIĄZANE Z MONTAŻEM URZĄDZEŃ Z OBYDWU PROJEKTOW W TRAKCIE REALIZACJI.

PLANOWANA INWESTYCJA BĘDZIE ODBYWAĆ SIĘ ETAPOWO:

ETAP 1:
- 2 piętro (oddział chirurgii i ortopedii) wraz ze wszystkimi pracami koniecznymi do uruchomienia i prawidłowego funkcjonowania oddziałów
- budowa zewnętrznego dźwigu wraz z dostawą i montażem dźwigu
- budowa pomieszczenia gazów medycznych
- ocieplenie ścian od strony południowej obiektu (elewacje)

ETAP 2: (wykonanie pozostałych prac budowlanych)
- blok operacyjny (3 piętro)
- centralna sterylizatornia (4 piętro)
- ocieplenie pozostałej części budynku (elewacje)
- dostawa i montaż dźwigu szpitalnego (szyb nadbudowywany)

ZASTRZEŻENIA PRAWNE

BIURO PROJEKTOWE NIE ODPOWIADA ZA WYKORZYSTANIE NIEOSTATECZNYCH I NIEPEŁNYCH WERSJI PROJEKTU.
WSZYSTKIE RYSUNKI POWINNY BYĆ ROZPATRYWANE RAZEM Z OPOWIEDNIMI OPRACOWANIAMI BRANŻOWYMI.
JAKO CAŁOŚĆ PROJEKTU NALEŻY ROZUMIEĆ OPRACOWANIA PROJEKTOWE W FORMIE RYSUNKOWEJ I DOKUMENTACJĘ OPISOWĄ,
MATERIAŁY OPISANE W PROJEKCIE MOŻNA ZAMIENIAĆ NA INNE, O NIE GORSZYCH PARAMETRACH TECHNICZNYCH I UŻYTKOWYCH, PO UZYSKANIU ZGODY PROJEKTANTA.
BIURO PROJEKTOWE ZASTRZEGA SOBIE PRAWO OKAZANIA PRÓBEK MATERIAŁÓW BUDOWLANYCH PRZEZ WYKONAWCĘ.

ROZBUDOWA I PRZEBUDOWA POMIESZCZEŃ SPZOZ W KOŚCIANIE NA ODDZIAŁ CHIRURGII I ORTOPEDII, BLOK OPERACYJNY, STERYLIZATORNIĘ ORAZ POMIESZCZEŃ POMOCNICZYCH WRAZ Z DOBUDOWĄ SZYBU DŹWIGOWEGO I NADBUDOWĄ KLATKI SCHODOWEJ

Inwestor/ Adres budowy SAMODZIELNY PUBLICZNY ZESPÓŁ OPIEKI ZDROWOTNEJ W KOŚCIANIE UL. SZPITALNA 7, 64-000 KOŚCIAN		Branża NISKOPRĄDOWA
		Rys.Nr **Pw_E-005**
PROJEKT WYKONAWCZY		Data opracowania 2011-08
Rysunek RZUT 2 PIĘTRA INSTALACJA PRZYZYWOWA + KONTROLA DOSTĘPU		Skala 1:100 Etap realizacji: Etap 1
Gł. projektant mgr inż. arch. Grzegorz Sadowski	Upr.bud.nr 78/86/Pw	
Projektant inż. Grzegorz Chrapkowski	Upr.bud.285/72Bg GP-KZ-7342/231/93	
Opracował mgr inż. Marek Jerzyński	———	
Sprawdzający inż. Krzysztof Żekoński	Upr.bud.WBPP-NB-7210/301/82	

SPA Sadowski, Sadowska
ul. Podlaska 13, 60-623 Poznań
Telefon 048 61-84-84-190
Fax. 048 61-84-84-123
E-Mail: spa@spa-sadowski.pl
Internet: http://www.spa-sadowski.pl

SPÓŁKA PROJEKTOWA ARCHITEKTONICZNO SADOWSKI SADOWSKA

Numer strony