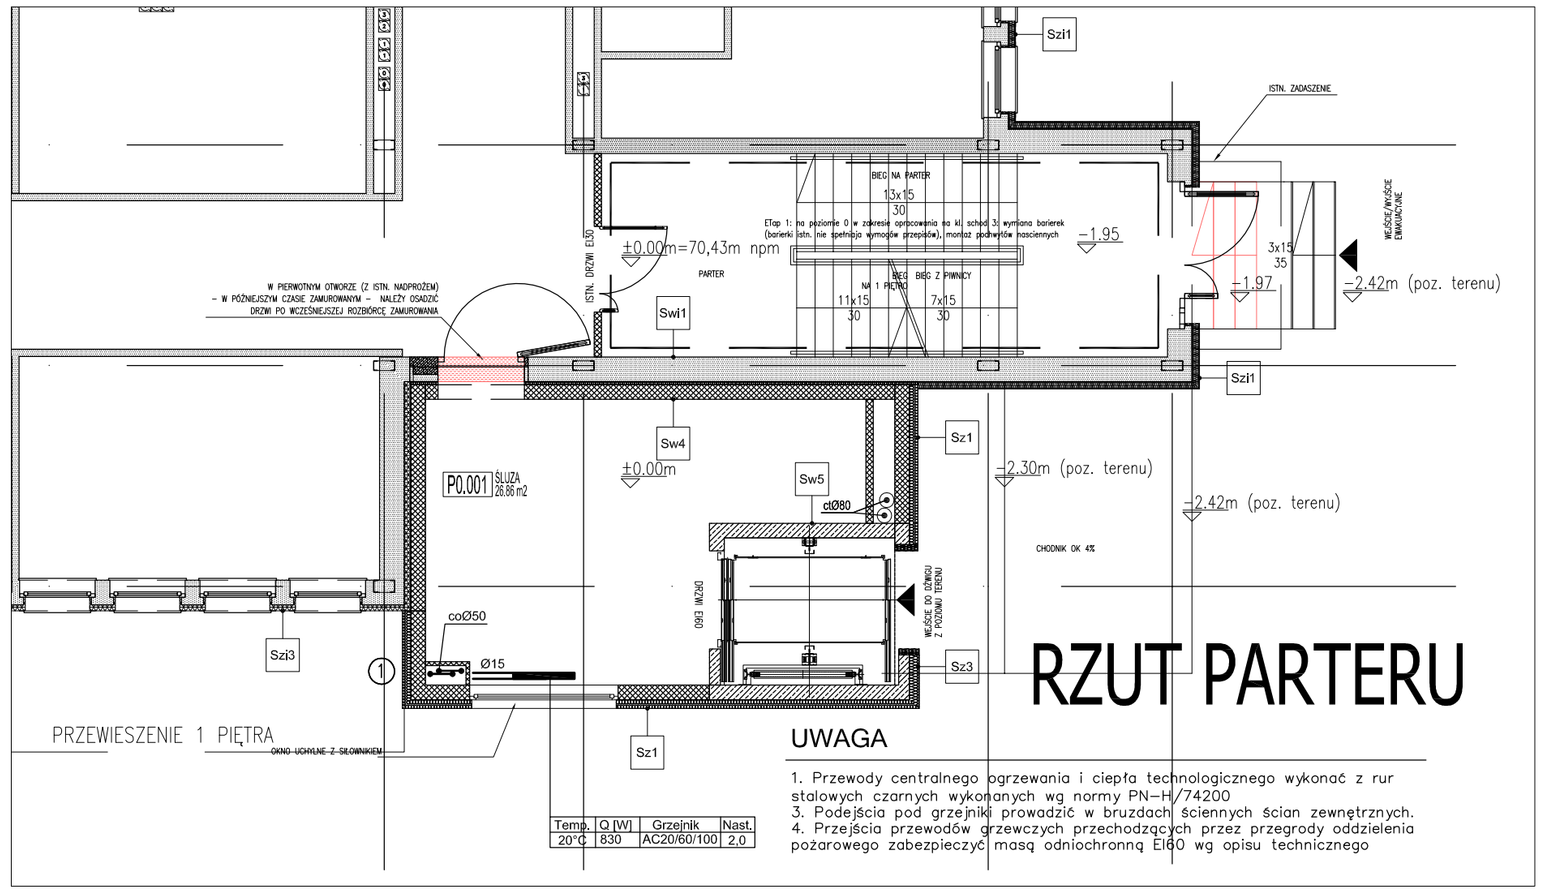


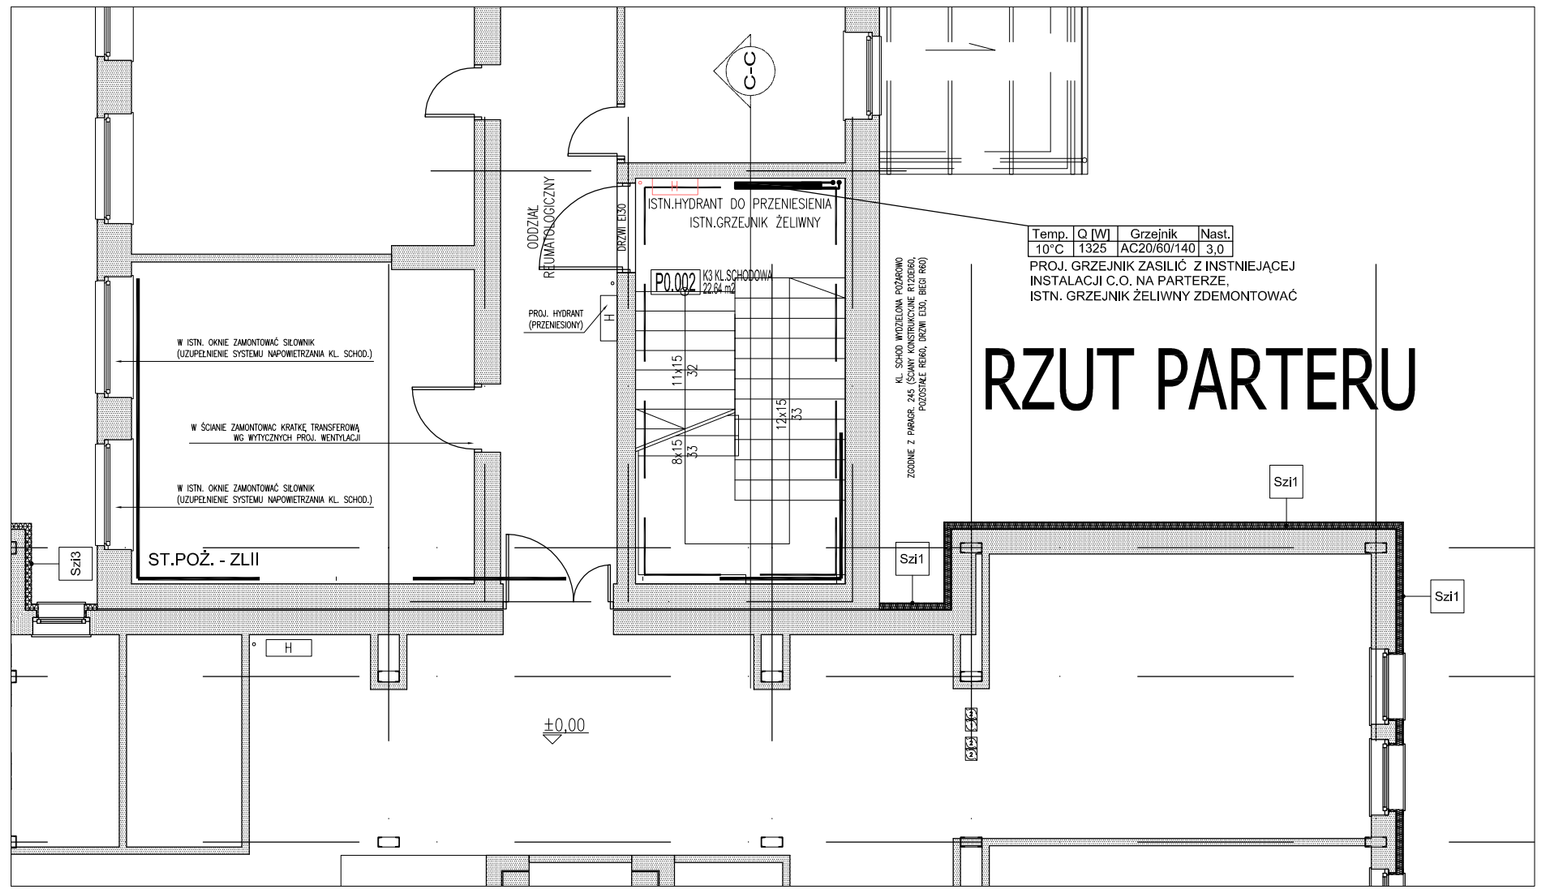


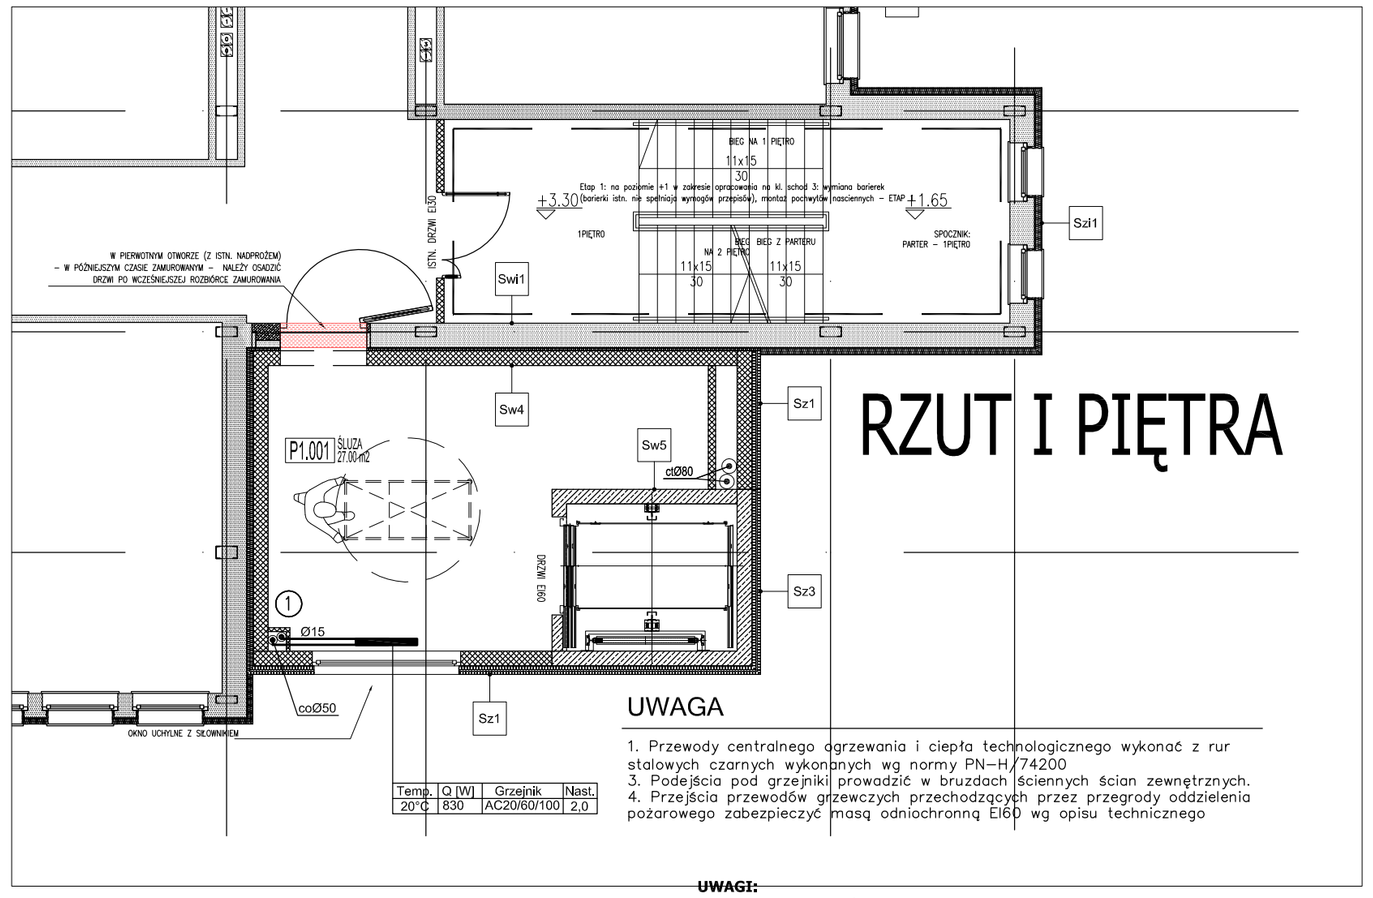


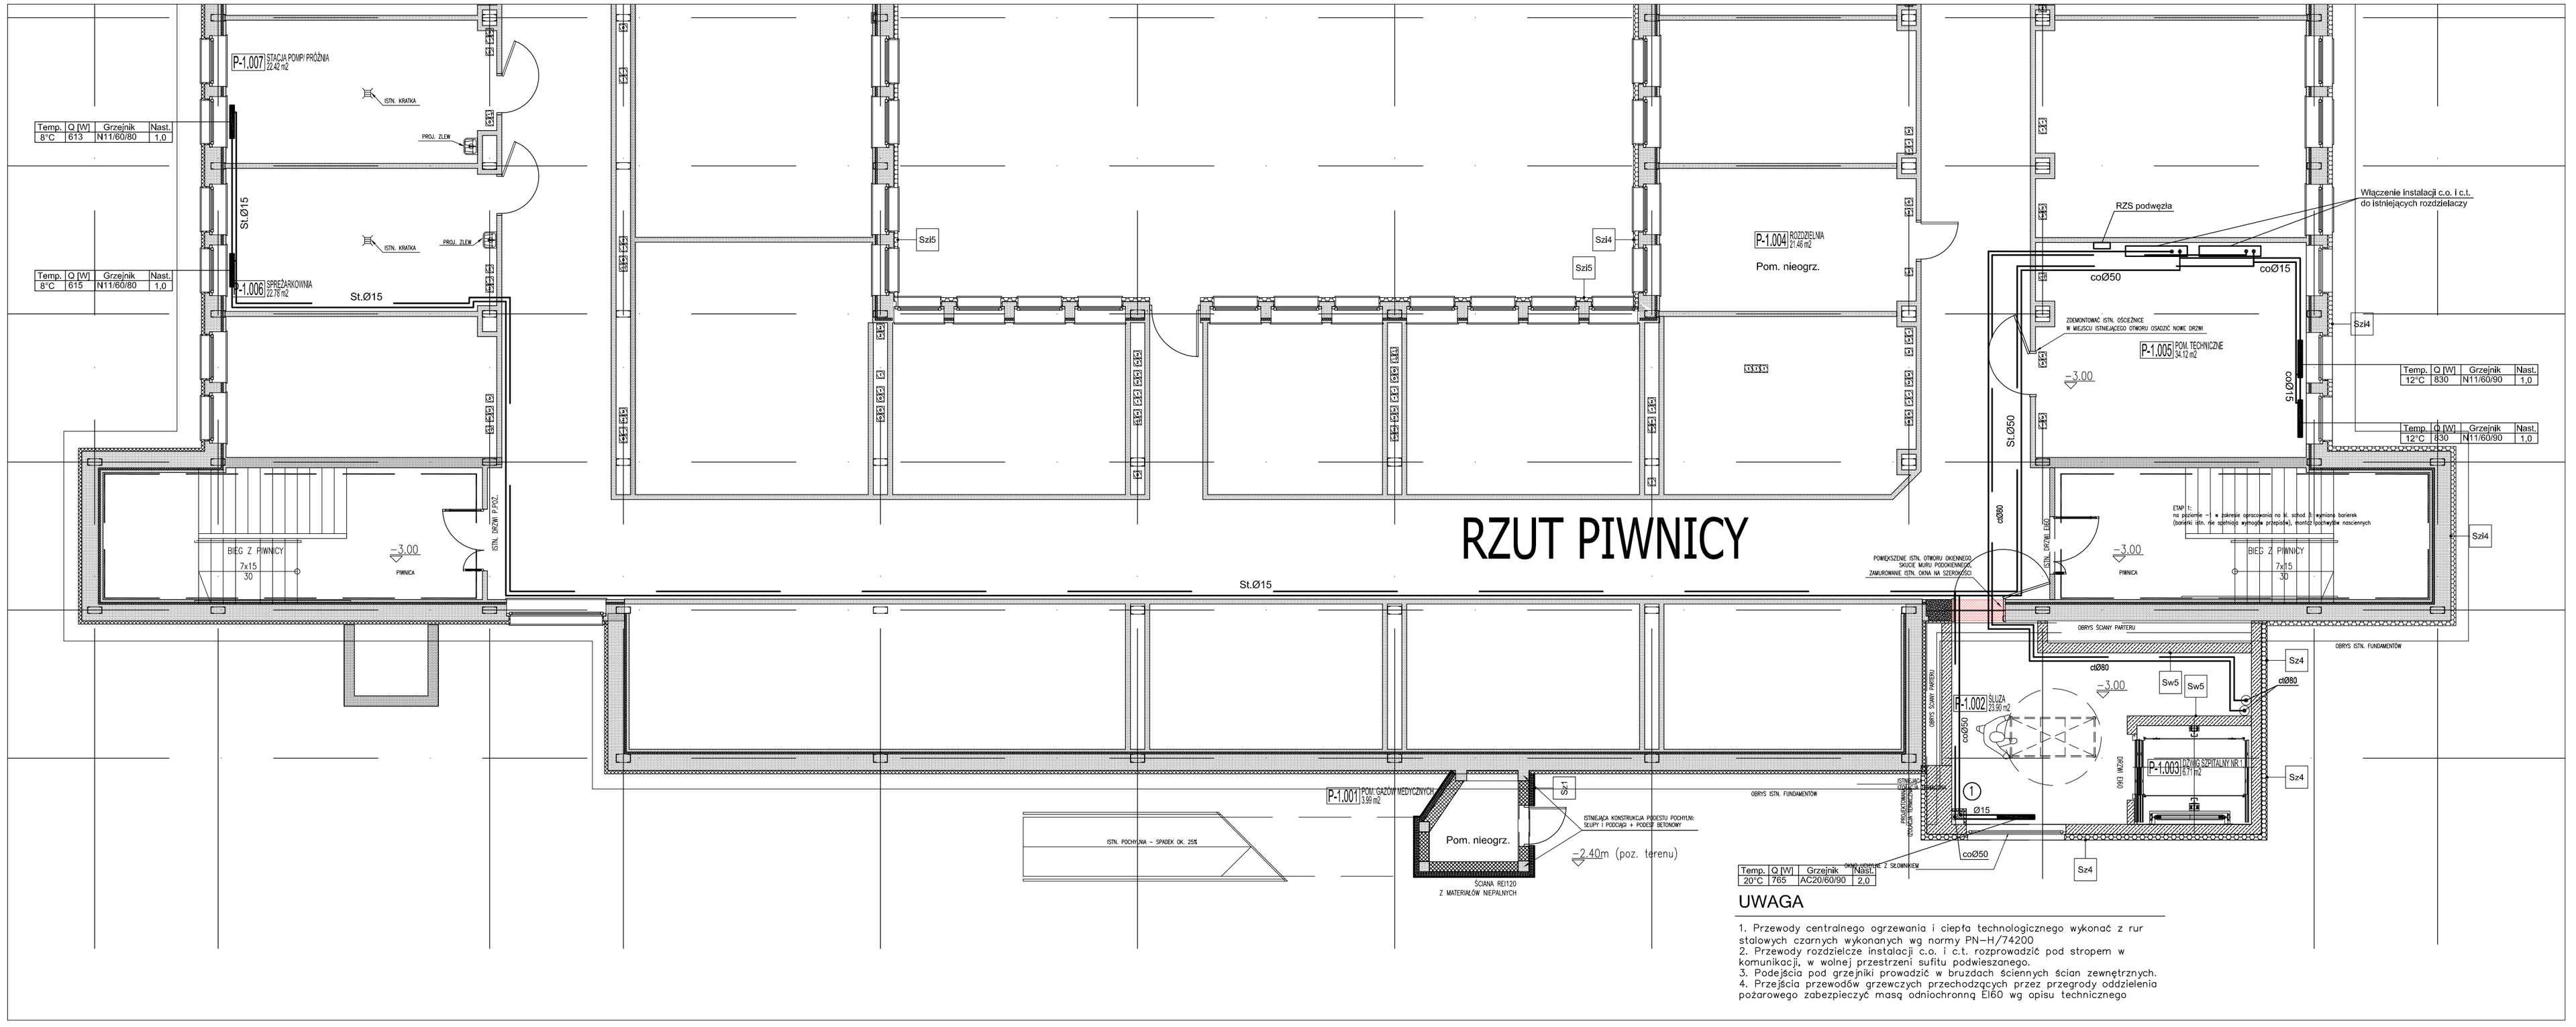


**UWAGI:**

**01.** KONSTRUKCJA GŁÓWNA BUDYNKU R120 (NRO).
**02.** ŚCIANY WEWNĘTRZNE W KLASIE ODPORNOŚCI OGNIOWEJ MIN. EI30 (NRO) .
**03.** OBUDOWA KLATEK SCHODOWYCH EI 60.
**04.** STROPY R120, EI 60 (NRO)
**05.** PRZEPUSTY INSTALACYJNE W ELEMENTACH ODDZIELENIA PRZECIWPOŻAROWEGO POWINNY MIEĆ KLASĘ ODPORNOŚCI OGNIOWEJ EI WYMAGANĄ DLA TYCH ELEMENTÓW.
**06.** PRZEPUSTY INSTALACYJNE O ŚREDNICY WIĘKSZEJ NIŻ 0,04m W ŚCIANACH I STROPACH, NIE BĘDĄCYCH ŚCIANAMI ODDZIELENIA POŻAROWEGO, ALE POSIADAJĄCYCH KLASĘ ODPORNOŚCI OGNIOWEJ CO NAJMNIEJ EI 60 LUB REI 60, A NIE BĘDĄCYCH ELEMENTAMI ODDZIELENIA PRZECIWPOŻAROWEGO, POWINNY MIEĆ KLASĘ ODPORNOŚCI OGNIOWEJ (EI) TYCH ELEMENTÓW.
**07.** WSZYSTKIE DRZWI O SZEROKOŚCI ŚWIATŁA PRZEJŚCIA SKRZYDŁA AKTYWNEGO MIN. 90/200 CM. SKRZYDŁA DRZWI, STANOWIĄCYCH WYJŚCIE NA DROGĘ EWAKUACYJNĄ, NIE MOGĄ, PO ICH CAŁKOWITYM OTWARCIU, ZMNIEJSZAĆ WYMAGANEJ SZEROKOŚCI TEJ DROGI - OTWARCIE NA 180°.
**08.** DRZWI DYMOSZCZELNE, PPOŻ NALEŻY WYPOSAŻYĆ W SAMOZAMYKACZE.
**09.** KONSTRUKCJA WG PROJ. KONSTRUKCJI.
**10.** INSTALACJE WEDŁUG PROJEKTÓW BRANŻOWYCH
**11.** KABINY USTĘPOWE WYKONAĆ O SZER. CO NAJMNIEJ 1m I DŁUGOŚCI 1,10m ZE ŚCIANKAMI I DRZWIAMI O WYSOKOŚCI min. 2m Z PRZEŚWITEM NAD PODŁOGĄ 0,15m.
**12.** W ŚCIANACH GIPSOWO-KARTONOWYCH ZASTOSOWAĆ UKRYTE ELEMENTY MONTAŻOWE (WZMOCNIENIA ŚCIAN) DLA ZAMONTOWANIA UMYWALEK, PISUARÓW, MISEK USTĘPOWYCH ORAZ SZAFEK WISZĄCYCH MONTOWANYCH DO ŚCIANY.
**13.** OPIS WARSTW PRZEGRÓD WEWNETRZNYCH I ZEWNETRZNYCH ZNAJDUJE SIE W ZAŁACZNIKU NR 2 DO OPISU TECHNICZNEGO.
**14. WSZYSTKIE WYMIARY NALEŻY SPRAWDZIĆ NA BUDOWIE**

**ZASTRZEŻENIA PRAWNE**
BIURO PROJEKTOWE NIE ODPOWIADA ZA WYKORZYSTANIE NIEOSTATECZNYCH I NIEPEŁNYCH WERSJI PROJEKTU.
WSZYSTKIE RYSUNKI POWINNY BYĆ ROZPATRYWANE RAZEM Z ODPOWIEDNIMI OPRACOWANIAMI BRANŻOWYMI.
JAKO CAŁOŚĆ PROJEKTU NALEŻY ROZUMIEĆ OPRACOWANIA PROJEKTOWE W FORMIE RYSUNKOWEJ I DOKUMENTACJĘ OPISOWĄ.
MATERIAŁY OPISANE W PROJEKCIE MOŻNA ZAMIENIAĆ NA INNE, O NIE GORSZYCH PARAMETRACH TECHNICZNYCH I UŻYTKOWYCH, PO UZYSKANIU ZGODY PROJEKTANTA.
BIURO PROJEKTOWE ZASTRZEGA SOBIE PRAWO OKAZANIA PRÓBEK MATERIAŁÓW BUDOWLANYCH PRZEZ WYKONAWCĘ.

ROZBUDOWA I PRZEBUDOWA POMIESZCZEŃ SPZOZ W KOŚCIANIE
NA ODDZIAŁ CHIRURGII I ORTOPEDII, BLOK OPERACYJNY, STERYLIZATORNIĘ
ORAZ POMIESZCZEŃ POMOCNICZYCH WRAZ Z DOBUDOWĄ SZYBU DŹWIGOWEGO
I NADBUDOWĄ KLATKI SCHODOWEJ

| | |
|---|---|
| Inwestor/ Adres budowy<br>SAMODZIELNY PUBLICZNY ZESPÓŁ OPIEKI ZDROWOTNEJ<br>W KOŚCIANIE UL. SZPITALNA 7, 64-000 KOŚCIAN | Branża<br>SANITARNA |
| | Rys.Nr **Pw_S_01** |
| PROJEKT WYKONAWCZY | Data opracowania<br>2011-08 |
| Rysunek<br>RZUT PIWNICY, PARTERU I I PIĘTRA<br>INSTALACJA C.O., C.T. I W.L. - ETAP I | Skala<br>1:100 |
| | Arkusz/m2<br>- |

| | | |
|---|---|---|
| Gł. projektant | mgr inż. arch. Grzegorz Sadowski | Upr.bud.nr 78/86/Pw |
| Projektant | mgr inż. Adam Gajewski | Upr.bud.nr KUP/0064/PWOS/05 |
| | | |
| Opracował | mgr inż. Adam Gajewski | ——— |
| | mgr inż. Marek Nowastowski | |
| | Mateusz Dobrzycki | |
| Sprawdzający | mgr inż. Błażej Pannert | Upr.bud.nr KUP/0139/POOS/06 |

SPA Sadowski, Sadowska
ul. Podlaska 13, 60-623 Poznań
Telefon 048 61-84-84-190
Fax. 048 61-84-84-123
E-Mail: spa@spa-sadowski.pl
Internet: http://www.spa-sadowski.pl

SPÓŁKA PROJEKTOWANIA ARCHITEKTONICZNEGO SADOWSKI, SADOWSKA

Numer strony