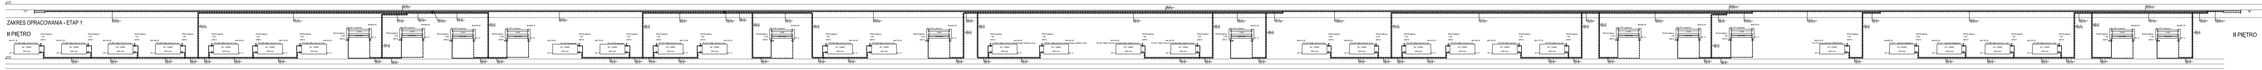

ZASTRZEŻENIA PRAWNE
PROJEKTANT NIE PONOSI ODPOWIEDZIALNOŚCI ZA WYNIKAJĄCE NIEDOSTATECZNYCH I NIEPEŁNYCH WERSJI PROJEKTU.
WSZYSTKIE RYSUNKI POWINNY BYĆ ROZPATRYWANE RAZEM Z ZAPOZNIEDNIMI OPRACOWANIAMI BRANŻOWYMI.
JAKO CAŁOŚĆ PROJEKTU NALEŻY ROZUMIEĆ OPRACOWANIA PROJEKTOWE W FORMIE RYSUNKOWEJ I DOKUMENTACJE OPISOWĄ, MATERIAŁY OPISOWE W PRZYPADKU WYZNA ZAWIERAĆ NA SWOJE, O NIE GORSZYCH PARAMETRACH TECHNICZNYCH I UŻYTKOWYCH, PO UZYSKANIU ZGODY PROJEKTANTA.
BIURO PROJEKTOWE ZASTRZEGA SOBIE PRAWO OKAZYWA PRÓBEK MATERIAŁÓW BUDOWLANYCH PRZED WYKONANIEM.

ROZBUDOWA I PRZEBUDOWA POMIESZCZEŃ SPZOZ W KOŚCIANIE
NA ODDZIAŁ: CHIRURGII I ORTOPEDII, BLOK OPERACYJNY, STERYLIZATORNIĘ
ORAZ POMIESZCZEŃ POMOCNICZYCH WRAZ Z DOBUDOWĄ SZYBU DŹWIGOWEGO
I NADBUDOWĄ KLATKI SCHODOWEJ

Inwestor/ Adres budowy SAMODZIELNY PUBLICZNY ZESPÓŁ OPIEKI ZDROWOTNEJ W KOŚCIANIE UL. SZPITALNA 7, 64-000 KOŚCIAN	Branża SANITARNA Rys.Nr **Pw_S_05**
PROJEKT WYKONAWCZY	Data opracowania 2011-08
Rysunek ROZWINIĘCIE INSTALACJI KANALIZACYJNEJ - ETAP I, II	Skala 1:100 Arkusz/m2 -

Gł. projektant mgr inż. arch. Grzegorz Sadowski	Upr.bud.nr 78/86/Pw	
Projektant mgr inż. Adam Gajewski	Upr.bud.nr KUP/0064/PWOS/05	
Opracował mgr inż. Adam Gajewski		
mgr inż. Marek Nowastowski		
Mateusz Dobrzycki		
Sprawdzający mgr inż. Błażej Pannert	Upr.bud.nr KUP/0139/POOS/06	

SPA Sadowski, Sadowska
ul. Podbaba 13, 60-423 Poznań
Telefon 048 61-864-84-190
Fax. 048 61-84-84-123
E-Mail: spa@spa-sadowski.pl
Internet: http://www.spa-sadowski.pl

Numer strony