


SPECYFIKACJA URZĄDZEŃ

- 1 – POMPA OBIEGOWA GRUNDFOS MAGNA 65-120F, U=230V, I=3,9A, N=0,9kW – 1 SZT.
- 2 – POMPA OBIEGOWA GRUNDFOS MAGNA 40-120F, U=230V, I=2,0A, N=0,45kW – 1 SZT.
- 3 – ZAWÓR REGULACYJNY 3-DROGOWY MIESZAJĄCY DANFOSS HFE-3 Ø50 Kv=60m³/h + SIŁOWNIK AMB 162 U=230V, SYGNAŁ STERUJĄCY 3-PPUNKTOWY – 1 KPL.
- 4 – ZAWÓR REGULACYJNY 3-DROGOWY MIESZAJĄCY DANFOSS HFE-3 Ø40 Kv=44m³/h + SIŁOWNIK AMB 162 U=230V, SYGNAŁ STERUJĄCY 3-PPUNKTOWY – 1 KPL.
- 5 – ZAWÓR REGULACYJNY RĘCZNY LENO MSV-F2 Ø80 – 1 SZT.
- 6 – ZAWÓR REGULACYJNY RĘCZNY LENO MSV-BD Ø50 – 1 SZT.
- 7 – ZAWÓR KULOWY ODCINAJĄCY Ø80 – 4 SZT.
- 8 – ZAWÓR KULOWY ODCINAJĄCY Ø50 – 4 SZT.
- 9 – ZAWÓR ZWROTNY Ø80 – 1 SZT.
- 10 – ZAWÓR ZWROTNY Ø50 – 1 SZT.
- 11 – FILTR SIATKOWY Ø80 – 1 SZT.
- 12 – FILTR SIATKOWY Ø50 – 1 SZT.
- 13 – TERMOMETR TARCZOWY 80mm, 0-100° – 4 SZT.
- 14 – MANOMETR TARCZOWY 80mm, 0-6 bar – 4 SZT.
- 15 – ODPOWIEDZNIKI AUTOMATYCZNE Z ZAWOREM STOPOWYM Ø15 – 4 SZT.

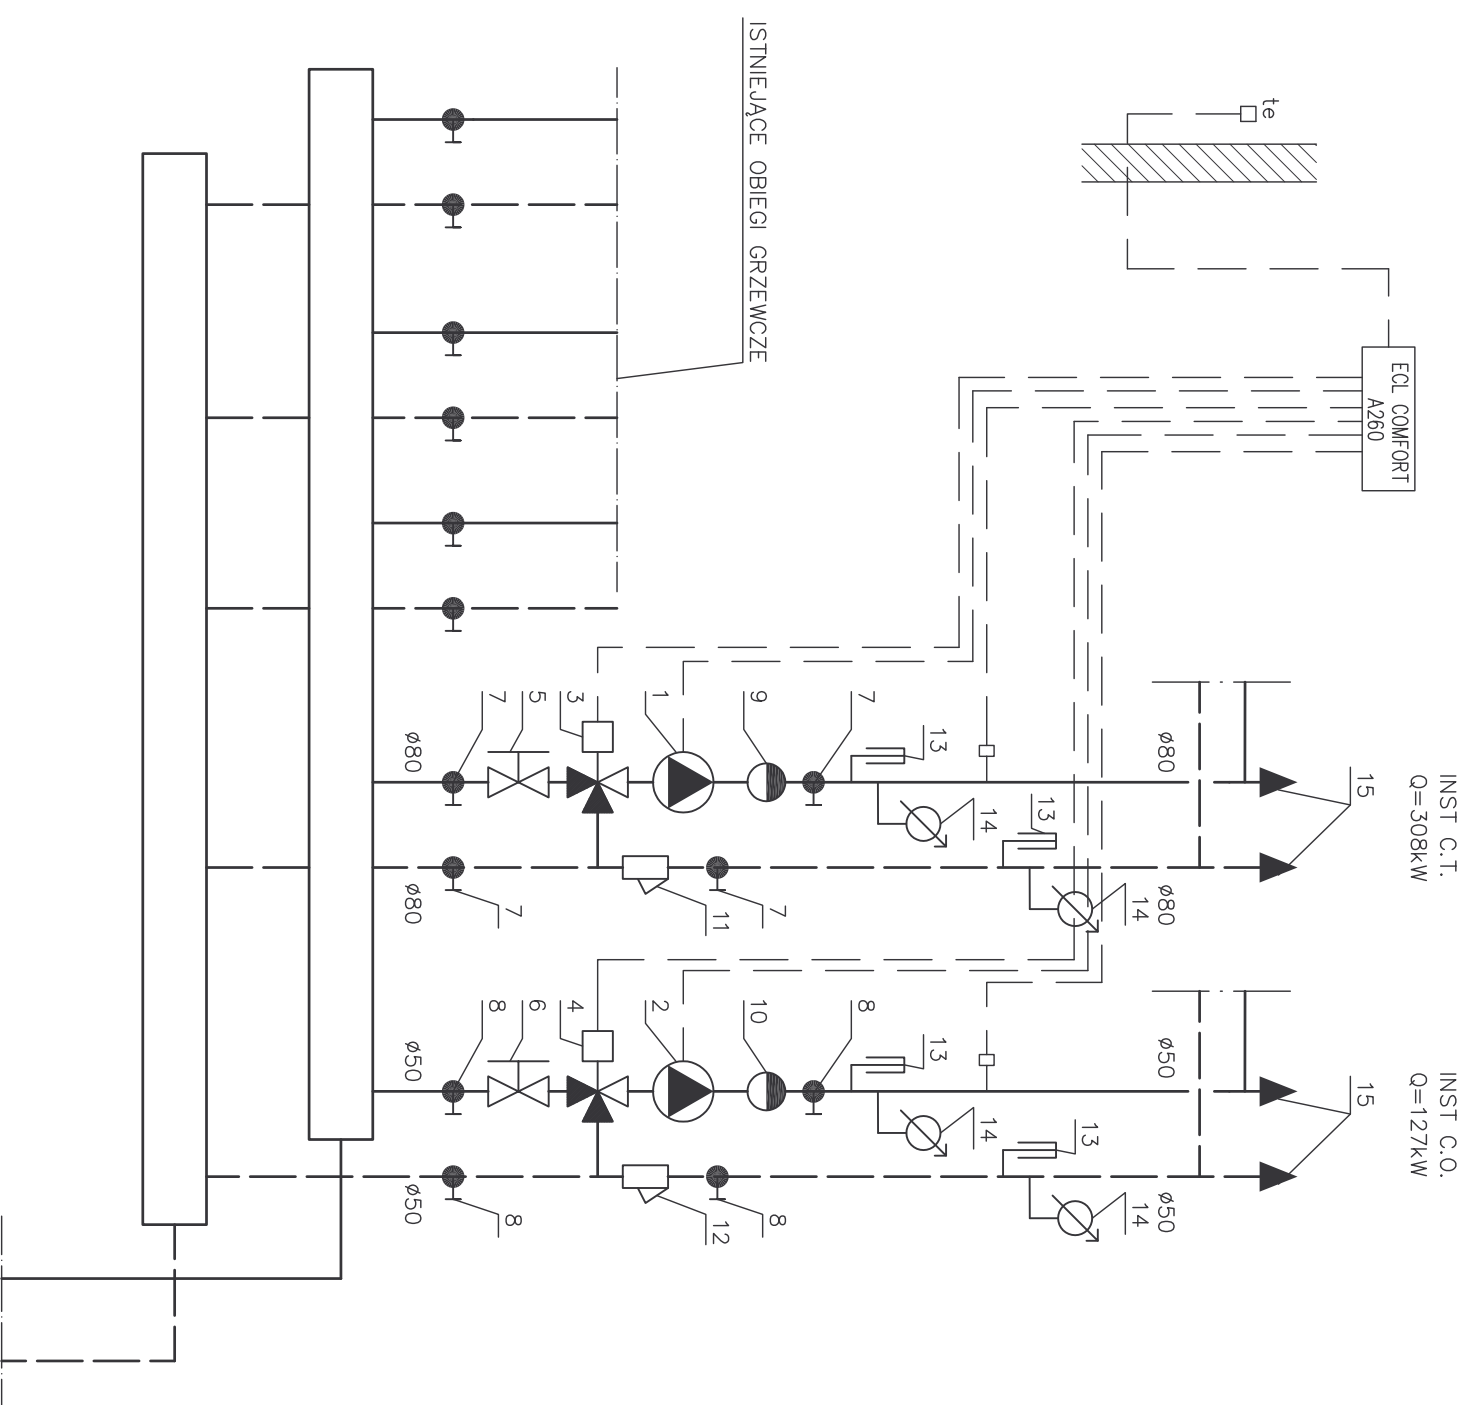

PROJEKT WYKONAWCZY

ROZBUDOWA I PRZEBUDOWA POMIESZCZEŃ SPZOZ W KOŚCIANIE NA ODDZIAŁ CHIRURGII I ORTOPEDII, BLOK OPERACYJNY, STERYLIZATORNIĘ ORAZ POMIESZCZEŃ POMOCNICZYCH WRAZ Z DOBUDOWĄ SZYBU DŹWIGOWEGO I NADBUDOWĄ KLATKI SCHODOWEJ

Investor/ Adres budowy
SAMODZIELNY PUBLICZNY ZESPÓŁ OPIEKI ZDROWOTNEJ
W KOŚCIANIE UL. SZPITALNA 7, 64-000 KOŚCIAN

PROJEKT WYKONAWCZY

Branża
SANITARNA
Rys.Nr
Pw_S_8

Rysunek
SCHEMAT TECHNOLOGICZNY PODWĘŻLA CIEPLNEGO
ETAP I

Data opracowania
2011-08
Skala

Arkusze/m2
-

Gł. projektant	mgr inż. arch. Grzegorz Sadowski	Upr. bud.nr 78/86/Pw
Projektant	mgr inż. Adam Gajewski	Upr. bud.nr KUP/0064/PWOS/05
Opracował	mgr inż. Adam Gajewski	
Sprawdzający	mgr inż. Błażej Pannert	Upr. bud.nr KUP/0139/POOS/06
SPA Sadowski, Sadowska ul. Podlaska 13, 60-623 Poznań Telefon 048 61-84-84-190 Fax. 048 61-84-84-123 E-Mail: spa@spa-sadowski.pl Internet: http://www.spa-sadowski.pl		



Numer strony