IV PIĘTRO
II etap realizacji

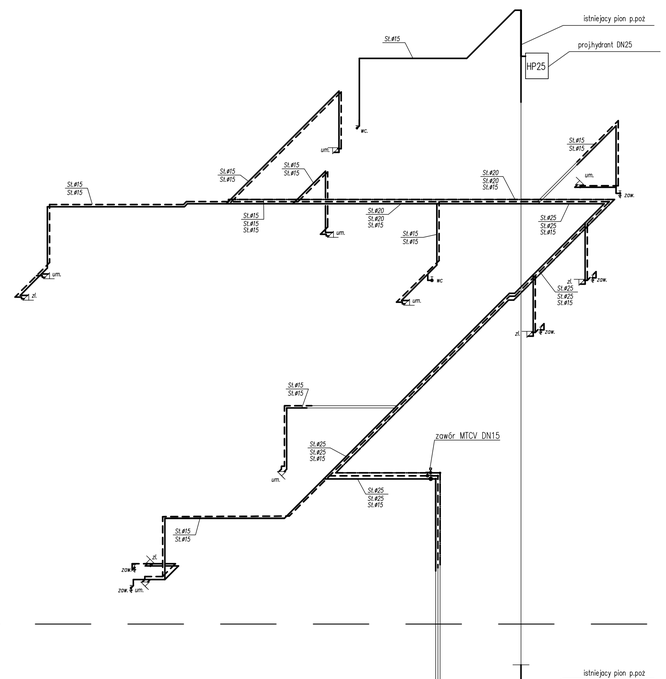

III PIĘTRO
II etap realizacji

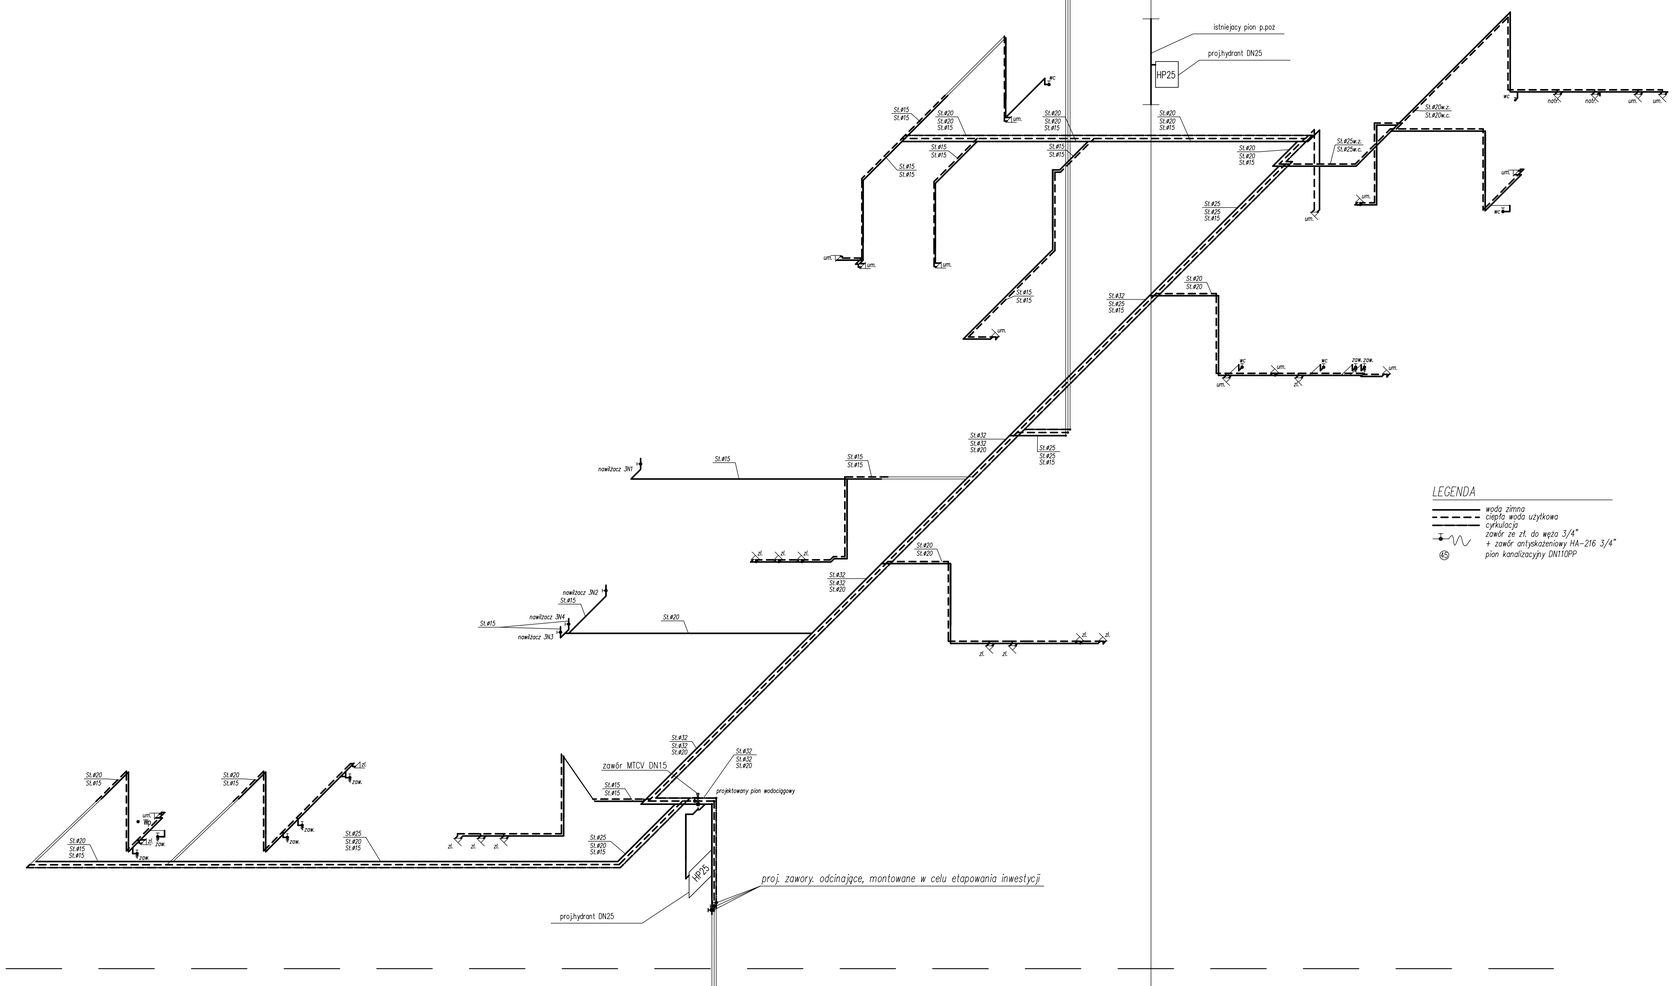

II PIĘTRO
I etap realizacji

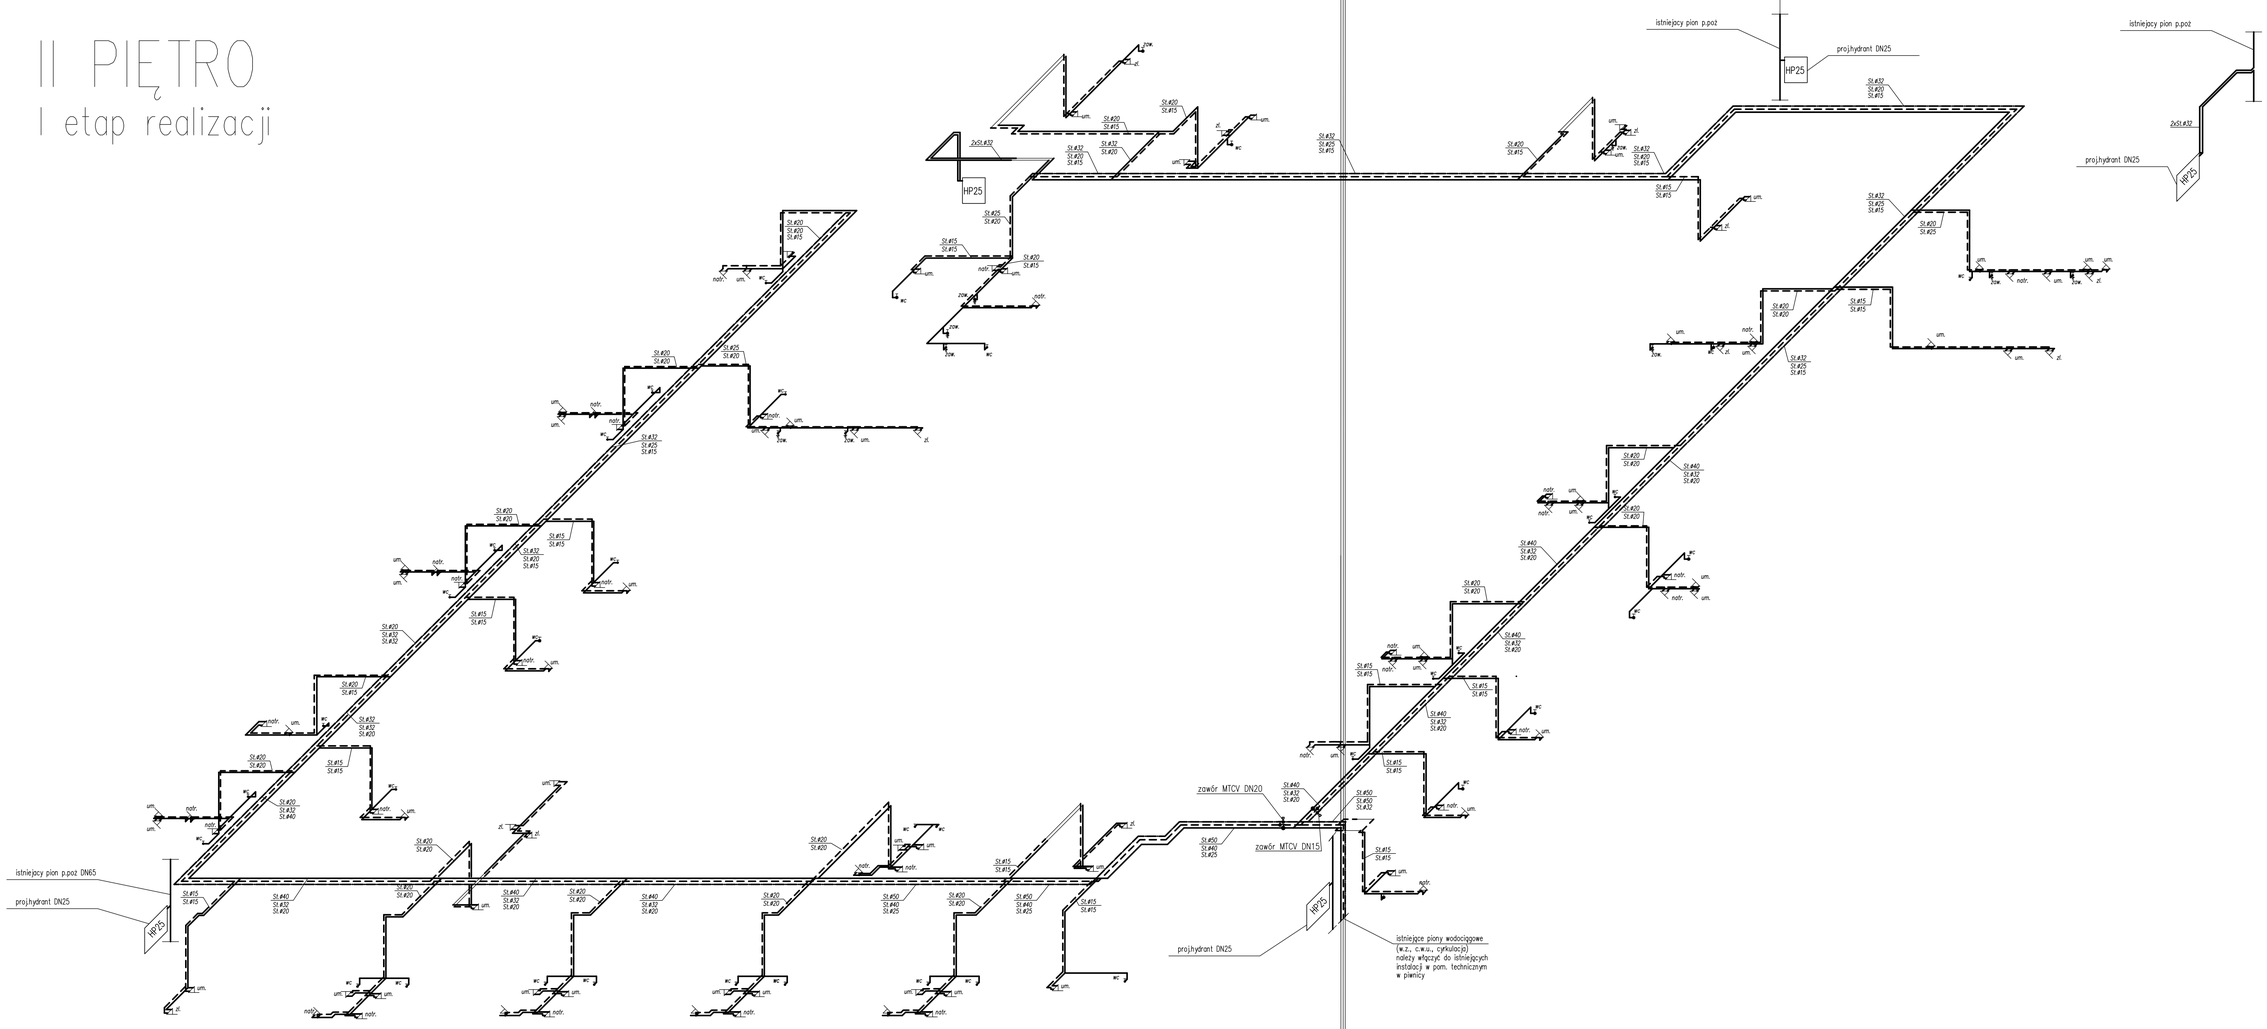

PIWNICA
I etap realizacji

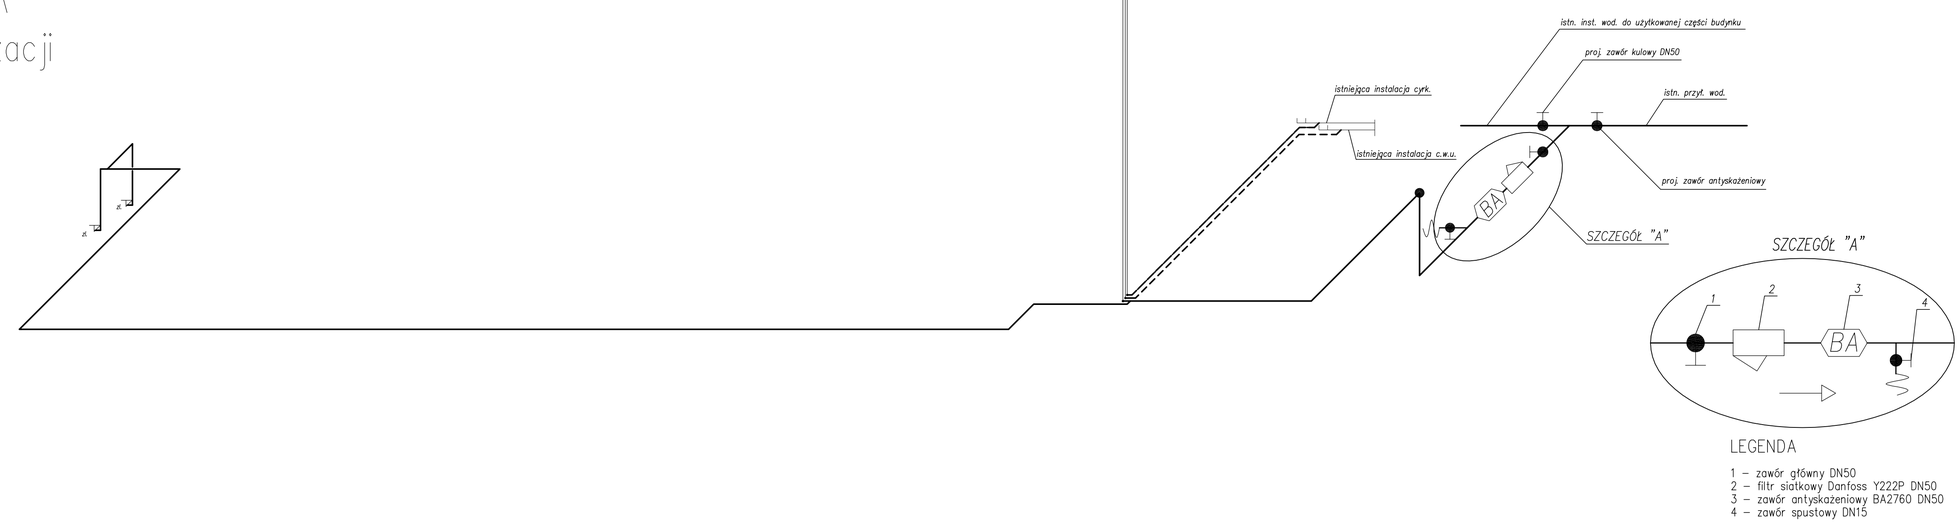

ZASTRZEŻENIA PRAWNE
BIURO PROJEKTOWE NIE ODPOWIADA ZA WYKORZYSTANIE NIEODPOWIEDZIANYCH I NIEPEŁNYCH WERSJI PROJEKTU.
WSZYSTKIE RYSUNKI POWINNY BYĆ ROZPATRYWANE RAZEM Z ODPOWIEDNIMI OPRACOWANIAMI BRANŻOWYMI.
JAKO CAŁOŚĆ PROJEKTU NALEŻY ROZUMIEĆ OPRACOWANIA PROJEKTOWE W FORMIE RYSUNKOWEJ I DOKUMENTACJĘ OPISOWĄ.
WSZELKIE ZMIANY W PROJEKCIE MOGĄ BYĆ DOKONYWANE TYLKO PRZEZ PROJEKTANTA.
JAKIEKOLWIEK ZMIANY W PROJEKCIE, BĘDĄCE SKUTKIEM ZAMÓWIEŃ NA INNE, O NIŻ GÓRSZE PARAMETRACH TECHNICZNYCH I UŻYTKOWYCH, PO UZYSKANIU ZGODY PROJEKTANTA.
BIURO PROJEKTOWE ZASTRZEGA SOBIE PRAWO OKAZANIA PROBEK MATERIAŁÓW BUDOWLANYCH PRZEZ WYKONAWCĘ.

ROZBUDOWA I PRZEBUDOWA POMIESZCZEŃ SPZOZ W KOŚCIANIE
NA ODDZIAŁ CHIRURGII I ORTOPEDII, BLOK OPERACYJNY, STERYLIZATORNIĘ
ORAZ POMIESZCZEŃ POMOCNICZYCH WRAZ Z DOBUDOWĄ SZYBU DŹWIGOWEGO
I NADBUDOWĄ KLATKI SCHODOWEJ

Inwestor/ Adres budowy
SAMODZIELNY PUBLICZNY ZESPÓŁ OPIEKI ZDROWOTNEJ
W KOŚCIANIE UL. SZPITALNA 7, 64-000 KOŚCIAN

Branża
SANITARNA

Rys.Nr **Pw_S_07**

PROJEKT WYKONAWCZY

Data opracowania
2011-08

Rysunek
AKSONOMETRIA INSTALACJI WODOCIĄGOWEJ - ETAP I, II

Skala
1:100

Arkusz/m2
-

Gł. projektant	mgr inż. arch. Grzegorz Sadowski	Upr.bud.nr 78/86/Pw
Projektant	mgr inż. Adam Gajewski	Upr.bud.nr KUP/0064/PWOS/05
Opracowali	mgr inż. Adam Gajewski	———
	mgr inż. Marek Nowastowski	———
	Mateusz Dobrzycki	———
Sprawdzający	mgr inż. Błażej Panneri	Upr.bud.nr KUP/0139/POOS/06

Numer strony

SPA Sadowski, Sadowska
ul. Podbipięta 13, 60-623 Poznań
Telefon 048 61-84-84-190
Fax 048 61-84-84-123
E-Mail: spa@spa-sadowski.pl
Internet: http://www.spa-sadowski.pl