PARTER
SKALA 1:200

PARTER - POW. NETTO		
Numer	Nazwa	Powierzchnia
P0.001	Śluza	27.43 m2
P0.002	K3 kl.Schodowa	22.64 m2
		50.07 m2

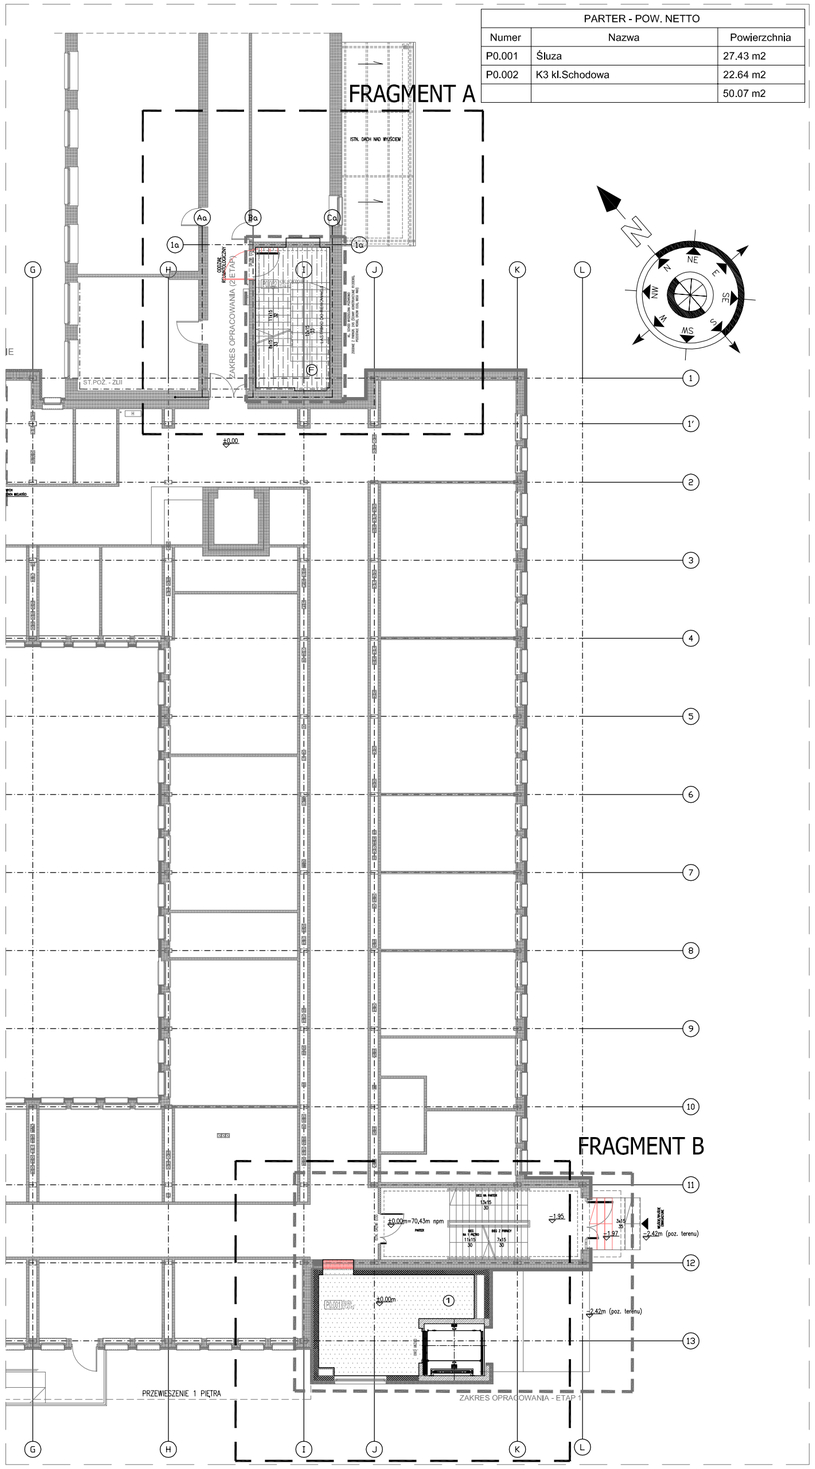

FRAGMENT A
SKALA 1:100

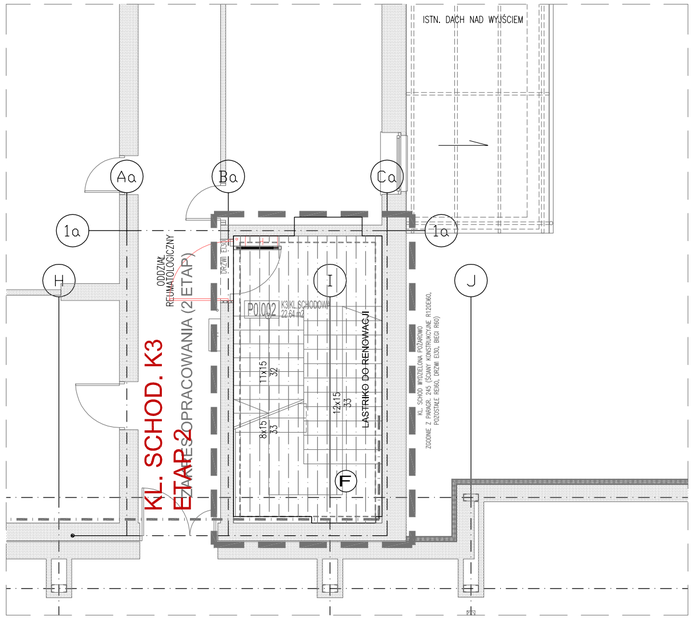

FRAGMENT B
SKALA 1:100

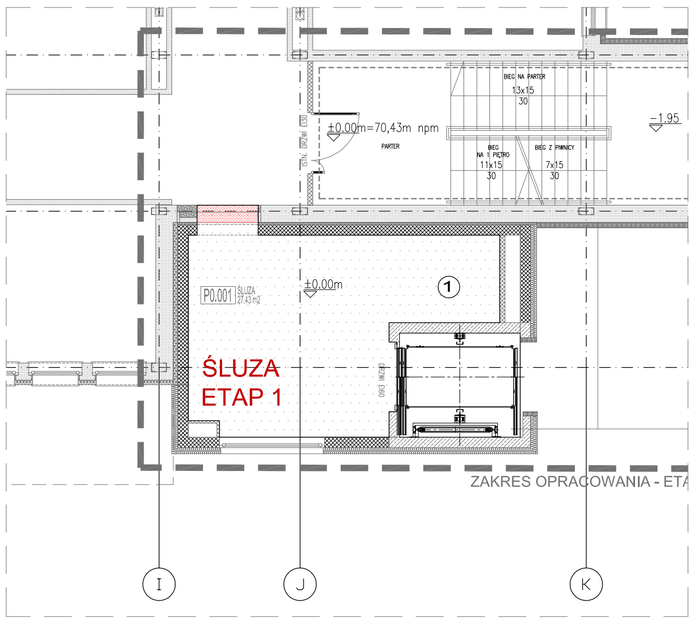

LEGENDA - POSADZKI:

WYKŁADZINY PVC

GŁADKA WYKŁADZINA HOMOGENICZNA, JEDNOWARSTWOWA PVC Z PERŁOWYMI WSTAWKAMI.

FORMA: rolka 2mx20m
WAGA: 2950 g/m2
PARAMETRY TECHNICZNE: klasyfikacja użytkowania 34/43: trudnozapalna - Bfl-s1: atest higieniczny: GRUBOŚĆ 2mm: spawana termicznie: pełne zabezpieczenie fabryczne poliuretanem: zabezpieczona środkiem antybakteryjnym: odporność na pośliz D, grupa R: odporność na ścieranie EN 660 part2 - GrupaT: odporność chemiczna - dobrze antystatyka <2kV: 10 lat gwarancji, woze bezdźwiękowy, odporna na kołka samonastawne
Wykładzinę wywlać na ścianę tworząc cokół h= 10 cmatyk ścian wyoblić 25 mm (stosować systemowe profile wyoblenikowe PVC)

①	KOLOR: ecru z drobinkami perłowymi (PEARLAZZO PUR 9703 Chalk Burst, f-my POLYFLOR) lub równoważny

POSADZKA PRZEMYSŁOWA - ETAP 1 (PIWNICA)

①	Samopoziomująca masa nawierzchniowa pod duże obciążenia + Impregnat pielęgnujący i utwardzający lub wykończenie z masy wyrównującej z dyspersją poliuretanową KOLOR: szary

LASTRIKO

Ⓕ	LASTRIKO - istniejąca posadzka klatki schodowej K3 przewidziana do renowacji (konstrukcja od płytki do 2 piętra)

ETAPOWANIE:
ETAP 1 - POMIESZCZENIA NR:
P0.001 - ŚLUZA

ETAP 2 - POMIESZCZENIA NR:
P0.002 - K3 KL. SCHODOWA

ZALECENIA:

WYKŁADZINY PVC:
- WYKŁADZINY NALEŻY KLEIĆ NA KLEJ DO PRZYKLEJANIA WYKŁADZIN PODŁOGOWYCH NP.UZIN LUB RÓWNOWAŻNY ZGODNIE Z ZALECENIAMI PRODUCENTA
- WYKŁADZINY WYWINĄĆ NA ŚCIANĘ TWORZĄC COKÓŁ DO H=10cm
- W PRZYPADKU WYKŁADZIN ELASTYCZNYCH STYK ŚCIANY Z POSADZKĄ WYOBLIĆ
- DLA WYKŁADZIN PRĄDOPRZEWODZĄCYCH NALEŻY ZASTOSOWAĆ UZIOM WYKŁADZINY ORAZ KLEJ PRĄDOPRZEWODZĄCY ZGODNIE Z ZALECENIAMI PRODUCENTA

PŁYTKI:
- FUGOWAĆ ZAPRAWĄ CEMENTOWĄ DO FUGOWANIA O WYSOKICH PARAMETRACH KLASY CG2, SZEROKOŚĆ FUGI 6mm,
- STYK COKOŁU Z POSADZKĄ I NAROŻNIKI WYPEŁNIĆ SILIKONEM
- ZALECA SIĘ STOSOWANIE ZAPRAW KLEJOWYCH UZNANYCH PRODUCENTÓW ADEKWATNYCH DO PODŁOŻY NA KTÓRYCH PŁYTKI SĄ UKŁADANE, POSIADAJĄCYCH ATESTY I CERTYFIKATY ORAZ KONSULTACJĘ WYBORU RODZAJU ZAPRAWY ZE SPRZEDAWCĄ

UWAGI:

01. WSZYSTKE MATERIAŁY UŻYTE DO WYKOŃCZENIA WNĘTRZ POWINNY POSIADAĆ ŚWIADECTWO DOPUSZCZENIA DO STOSOWANIA W OBIEKTACH SŁUŻBY ZDROWIA WYDANE PRZEZ PZH.

02. WSZYSTKE MATERIAŁY UŻYTE DO WYKOŃCZENIA WNĘTRZ POWINNY POSIADAĆ ATESTY ŚWIADCZĄCE O TRUDNOZAPALNOŚCI.

03. WYKONAWCA POWINIEN ŚCIŚLE ZASTOSOWAĆ SIĘ DO ZALECEŃ PRODUCENTÓW WYROBÓW BUDOWLANYCH W CELU UZYSKANIA PRAWIDŁOWYCH PARAMETRÓW ORAZ UTRZYMANIA W MOCY ATESTÓW.

04. **WSZYSTKIE WYMIARY NALEŻY SPRAWDZIĆ NA BUDOWIE**

ZASTRZEŻENIA PRAWNE

BIURO PROJEKTOWE NIE ODPOWIADA ZA WYKORZYSTANIE NIEOSTATECZNYCH I NIEPEŁNYCH WERSJI PROJEKTU.
WSZYSTKIE RYSUNKI POWINNY BYĆ ROZPATRYWANE RAZEM Z ODPOWIEDNIMI OPRACOWANIAMI BRANŻOWYMI.
JAKO CAŁOŚĆ PROJEKTU NALEŻY ROZUMIEĆ OPRACOWANIA PROJEKTOWE W FORMIE RYSUNKOWEJ I DOKUMENTACJĘ OPISOWĄ.
MATERIAŁY OPISANE W PROJEKCIE MOŻNA ZAMIENIAĆ NA INNE, O NIE GORSZYCH PARAMETRACH TECHNICZNYCH I UŻYTKOWYCH, PO UZYSKANIU ZGODY PROJEKTANTA.
BIURO PROJEKTOWE ZASTRZEGA SOBIE PRAWO OKAZANIA PRÓBEK MATERIAŁÓW BUDOWLANYCH PRZEZ WYKONAWCĘ.

ROZBUDOWA I PRZEBUDOWA POMIESZCZEŃ SPZOZ W KOŚCIANIE
NA ODDZIAŁ CHIRURGII I ORTOPEDII, BLOK OPERACYJNY, STERYLIZATORNIĘ
ORAZ POMIESZCZEŃ POMOCNICZYCH WRAZ Z DOBUDOWĄ SZYBU DŹWIGOWEGO
I NADBUDOWĄ KLATKI SCHODOWEJ

Inwestor/ Adres budowy SAMODZIELNY PUBLICZNY ZESPÓŁ OPIEKI ZDROWOTNEJ W KOŚCIANIE UL. SZPITALNA 7, 64-000 KOŚCIAN	Branża ARANŻACJA WNĘTRZ Rys.Nr **Pw_Aw_08**
PROJEKT WYKONAWCZY	Data opracowania 2011-08
Rysunek RZUT PARTERU POSADZKI	Skala 1:200, 1:100 Etap realizacji: Etap 1, Etap 2

Gł. projektant	mgr inż. arch. Grzegorz Sadowski	Upr.bud.nr 78/86/Pw	
Projektant	mgr inż. arch. Monika Wojtczyk	Upr.bud.nr 7131/33/P/2004	
	mgr inż. arch. Magdalena Zakrzewska	Upr.bud.nr WP-OIA/OKK/UpB/14/2007	
Opracowali	mgr inż. arch. Anna Janecka		
	mgr inż. arch. Renata Jankowska		
Sprawdzający	mgr inż. arch. Roman Ofierzyński	Upr.bud.nr 412/83/Pw/	

SPA Sadowski, Sadowska
ul. Podlaska 13, 60-623 Poznań
Telefon 048 61-84-84-190
Fax. 048 61-84-84-123
E-Mail: spa@spa-sadowski.pl
Internet: http://www.spa-sadowski.pl

SPÓŁKA PROJEKTOWANIA ARCHITEKTONICZNEGO
SADOWSKI, SADOWSKA
ul. Podlaska 13 tel./fax. (061) 84 84 123
60-623 Poznań tel. (061) 84 79 090, 84 84 190

Numer strony