



FRAGN. RYS. NR. PN-AR-01
ELEW PN - ZACH

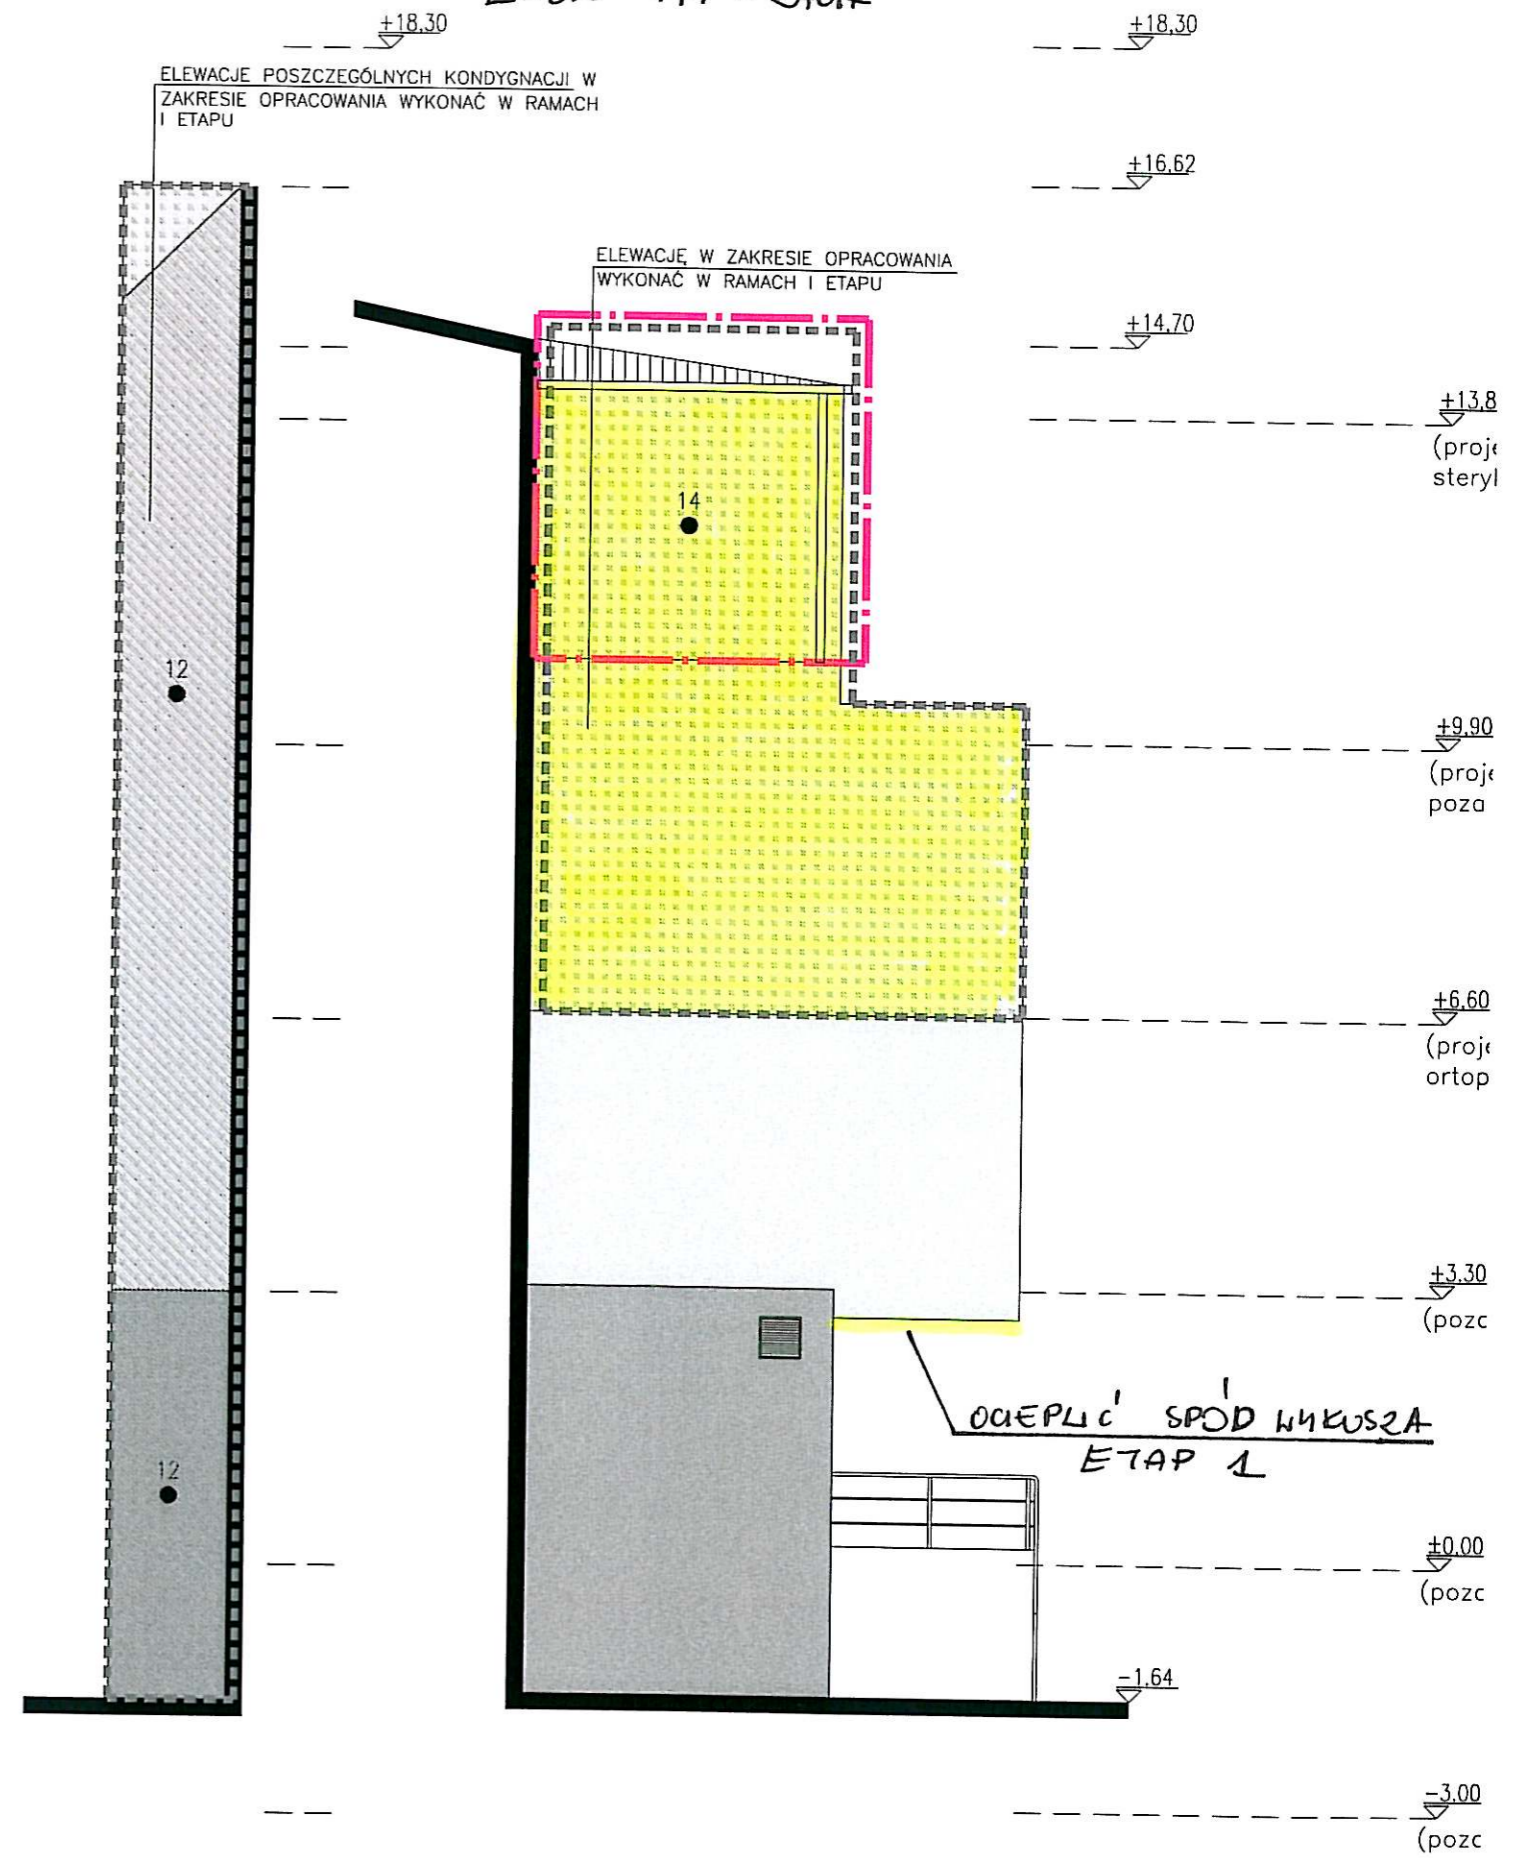


ELEWACJA POŁUDNIOWO-WSCHODNIA

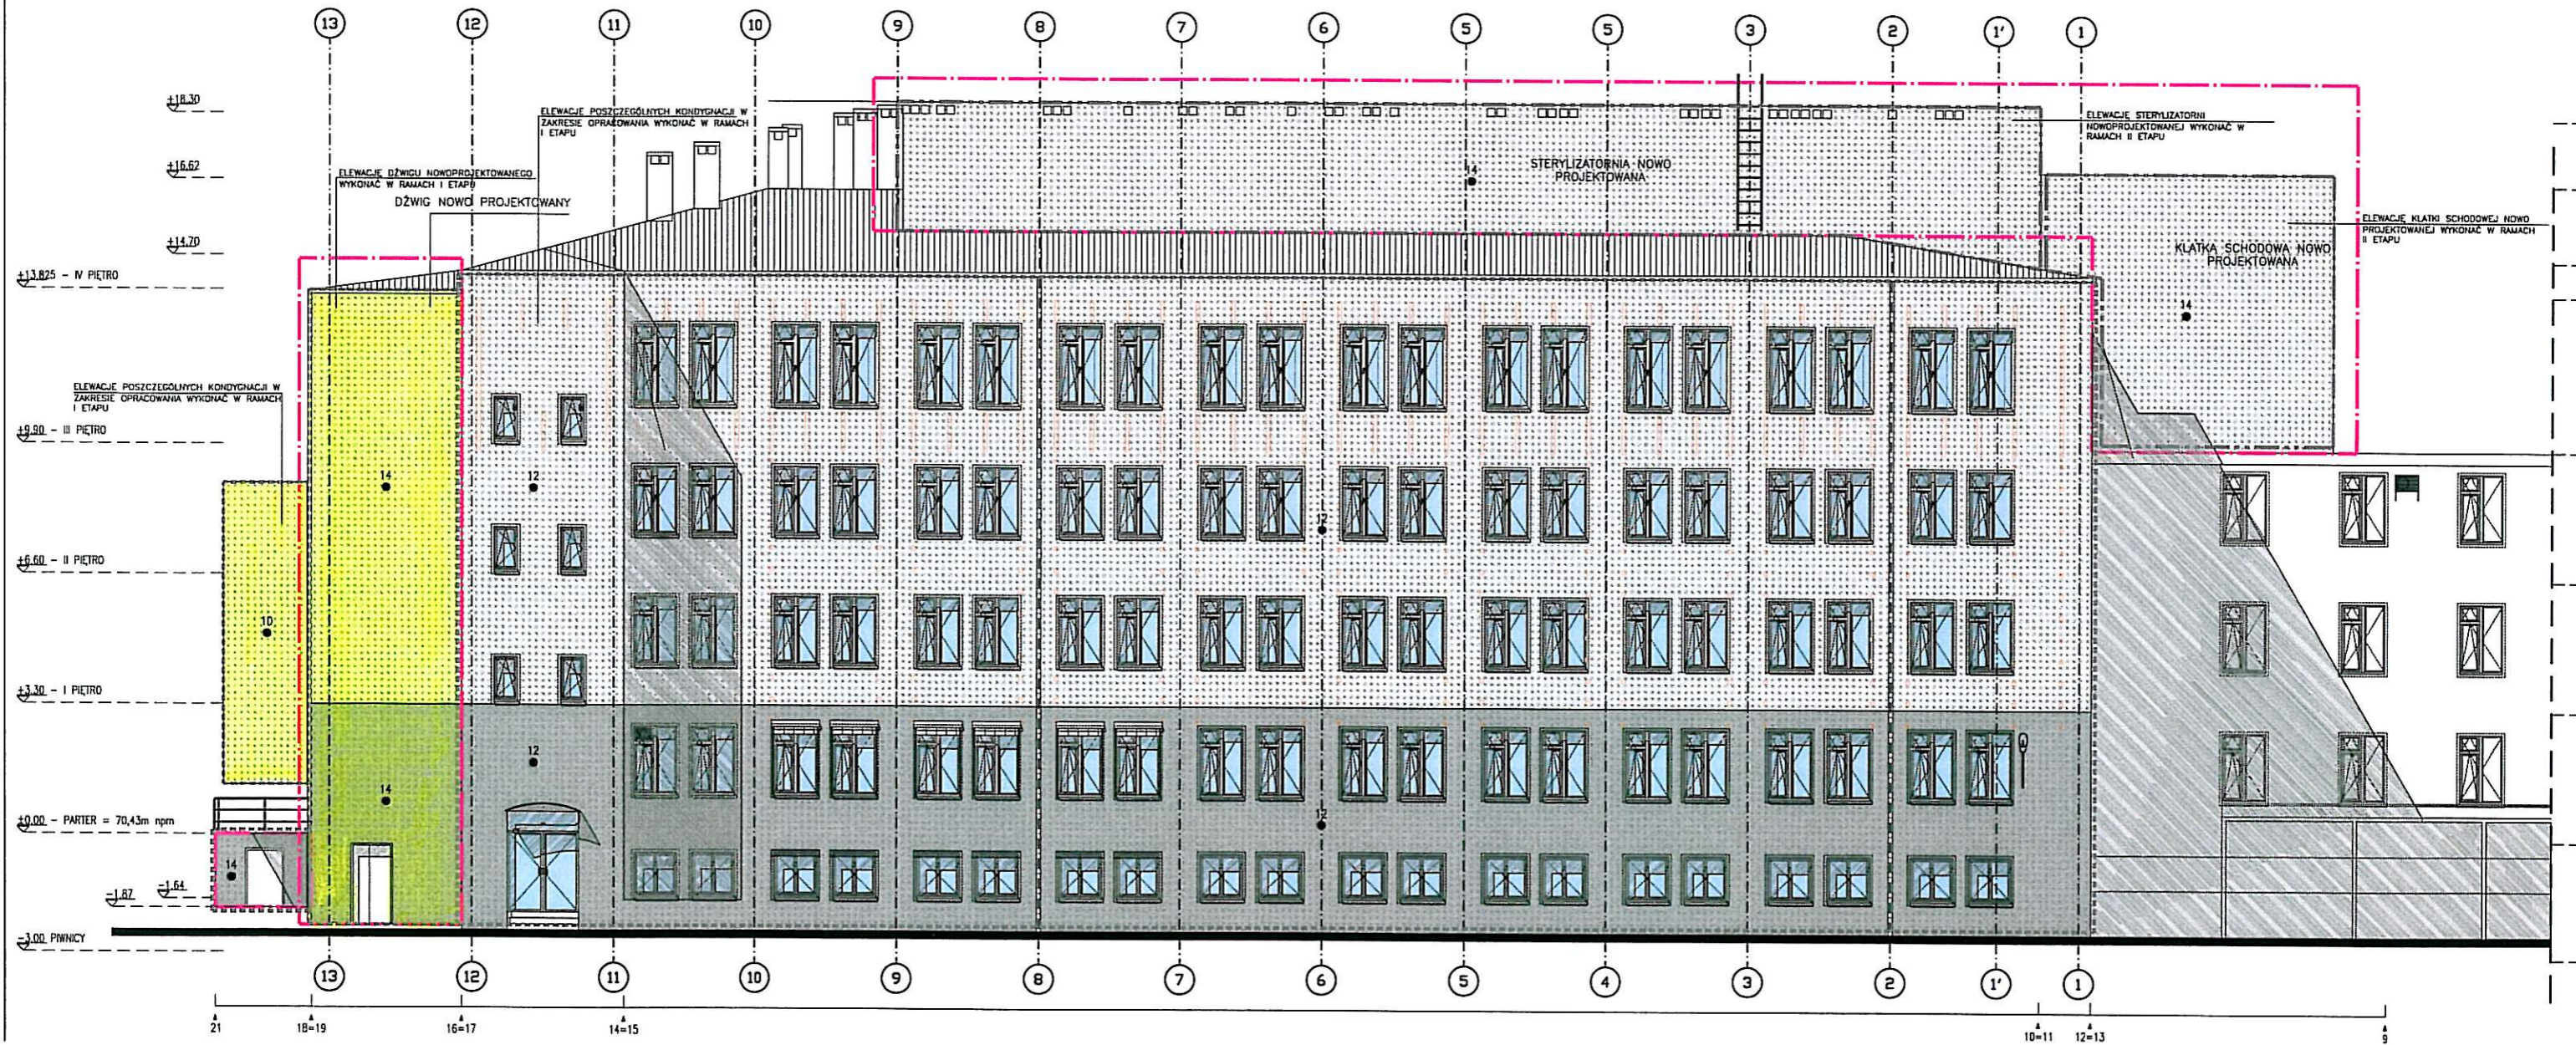

- ELEWACJA - ETAP 1 REALIZACJI INWESTYCJI

ELEWACJA POŁUDNIOWO-ZACHODNIA

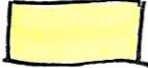

 - ELEWACJA - ETAP 1 REALIZACJI INWESTYCJI

Ocieplić spód wykusa