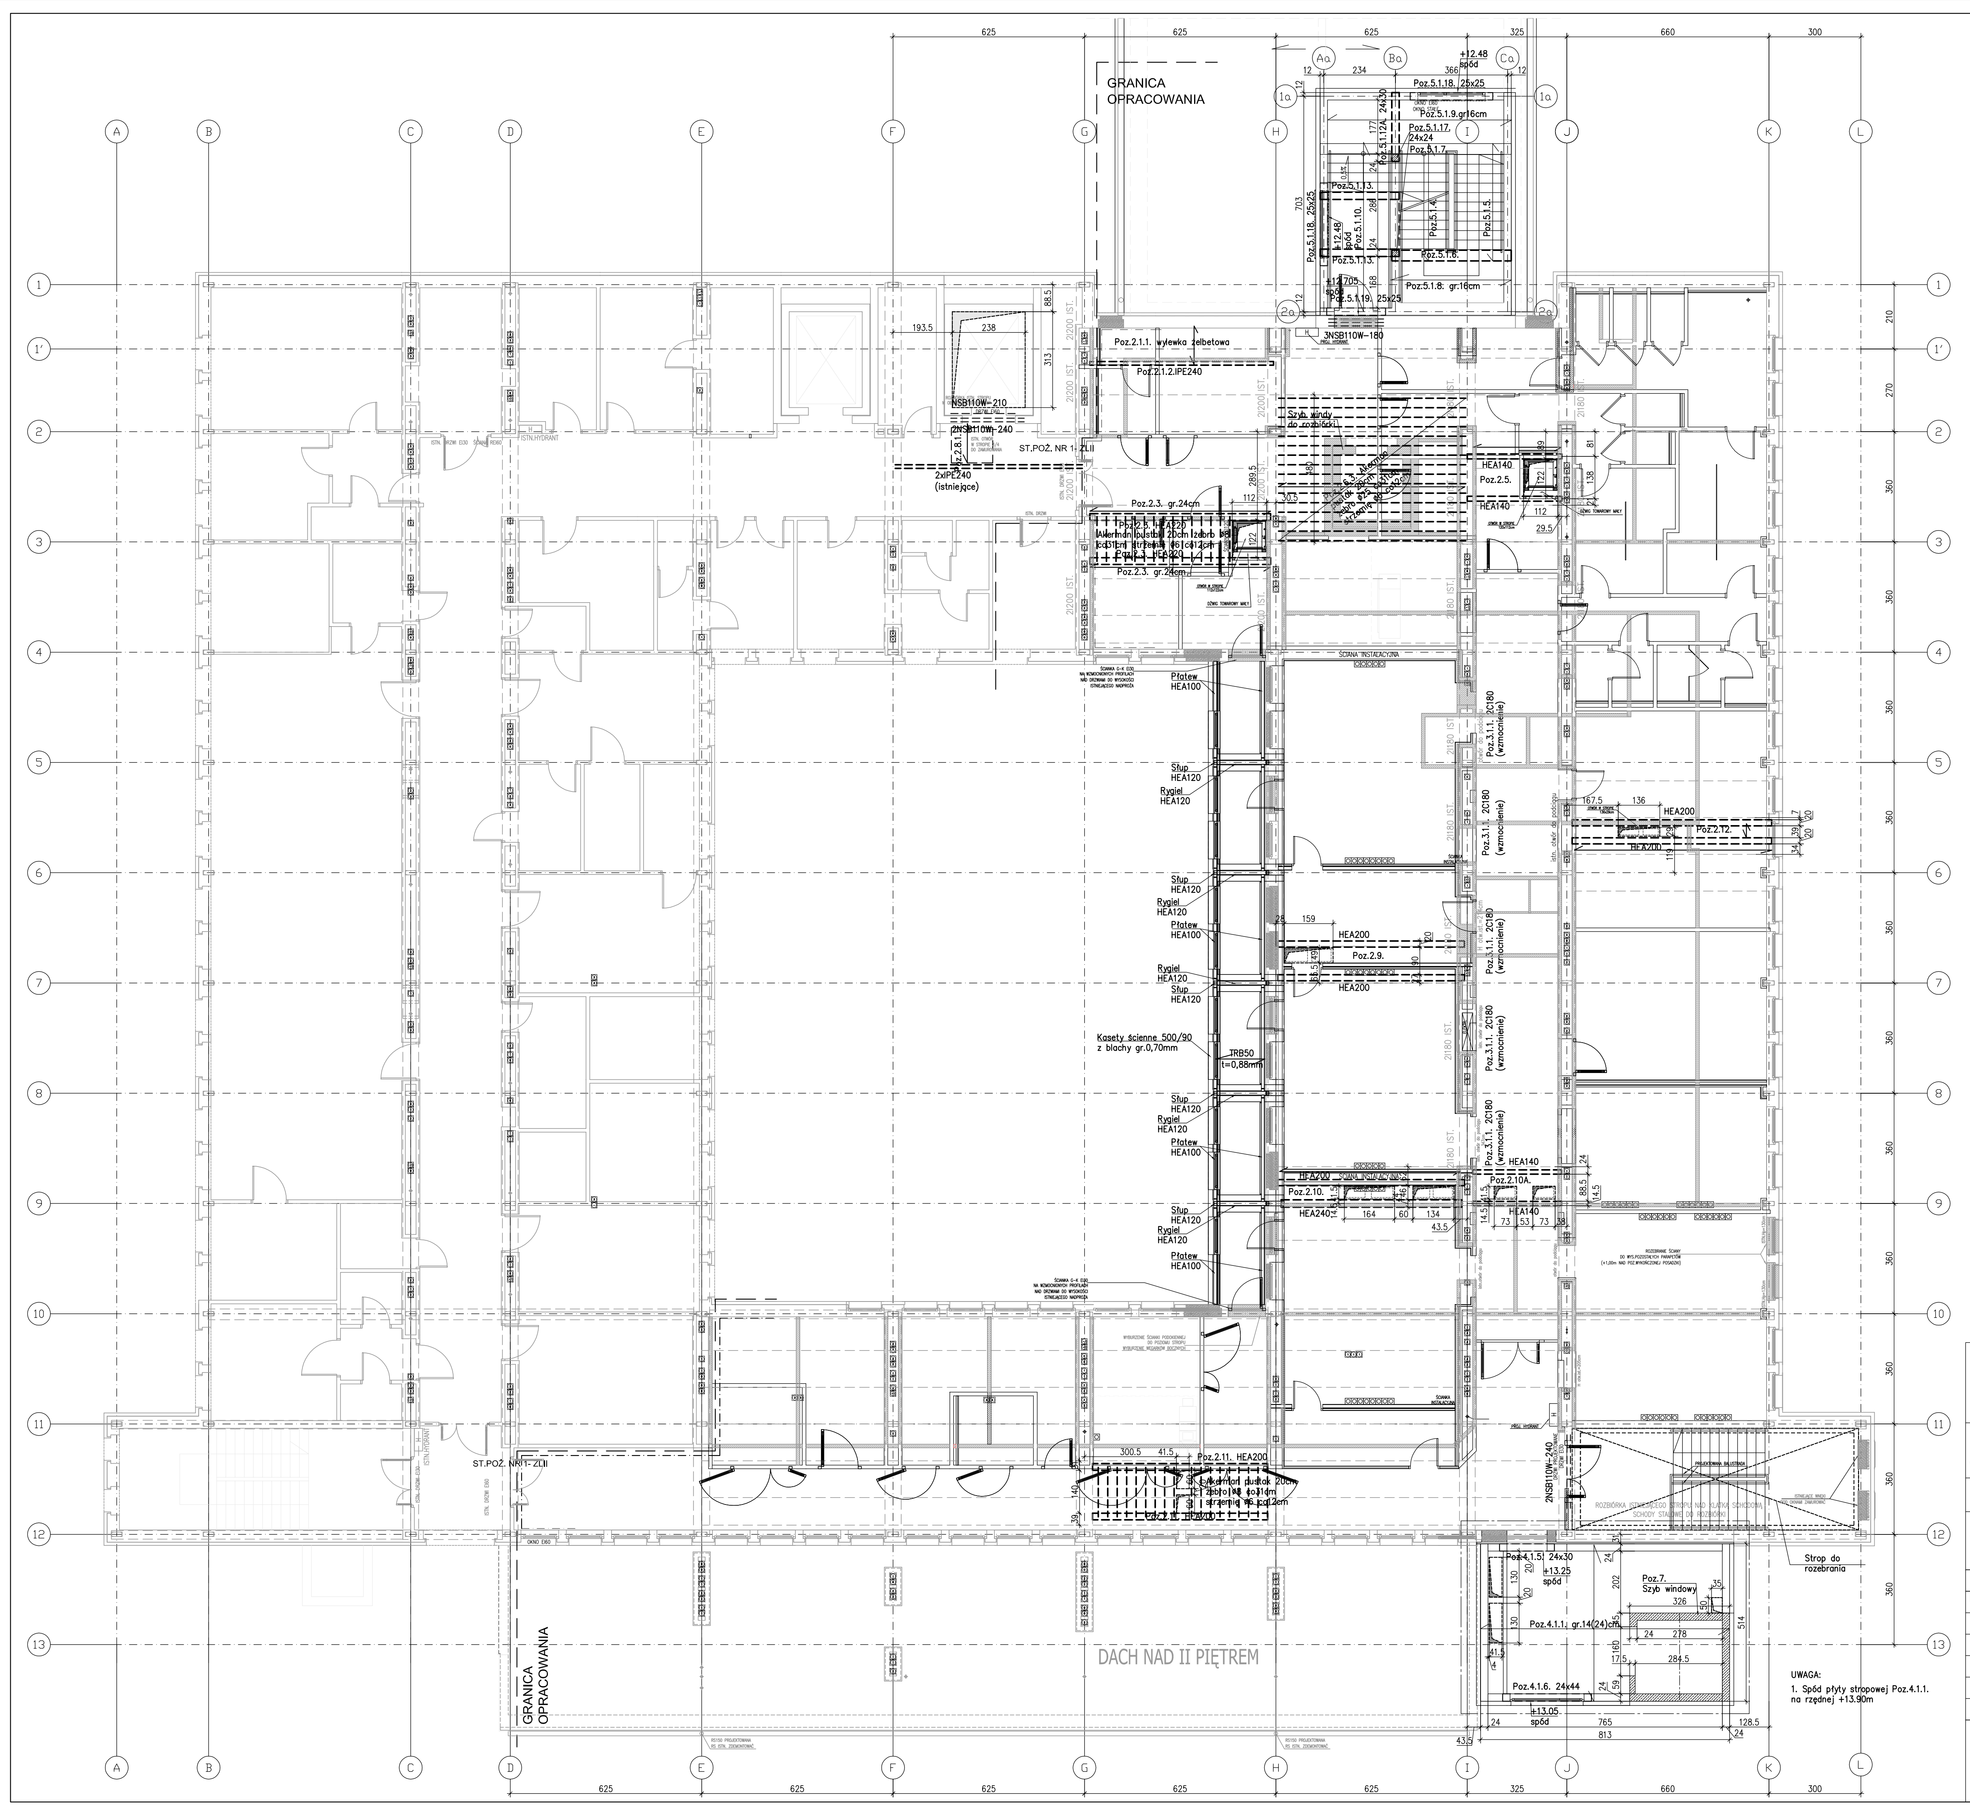

BETON C16/20
STAL A-IIIN (RB500W)
STAL PROFILOWA S235JR
BLACHA TRAPEZOWA S280

±0,00 = 70,43 m n.p.m.

Lp.	Nadproże	Długość	sztuk
1.	NSB110W	180cm	3
2.	NSB110W	240cm	2

UWAGA:
WSZYSTKIE WYMIARY SPRAWDZIĆ NA BUDOWIE ZE STANEM ISTNIEJĄCYM

PLANOWANA INWESTYCJA BĘDZIE ODBYWAĆ SIĘ ETAPOWO:

ETAP 1:
- 2 piętro (oddział chirurgii i ortopedii) wraz ze wszystkimi pracami koniecznymi do uruchomienia i prawidłowego funkcjonowania oddziałów
- budowa zewnętrznego dźwigu wraz z dostawą i montażem dźwigu
- budowa pomieszczenia gazów medycznych
- ocieplenie ściam od strony południowej elewacji (elewacja)

ETAP 2: (wykonanie pozostałych prac budowlanych)
- taras operacyjny (3 piętro)
- centralna sterylizatornia (4 węzeł)
- ocieplenie pozostałej części budynku (elewacje)
- dostawa i montaż dźwigu szpitalnego (cześć nadbudowywana)

ZASTRZEŻENIA PRAWNE
BIURO PROJEKTOWE NIE ODPOWIADA ZA WYKORZYSTANIE NIEOSTATECZNYCH I NIEPEŁNYCH WERSJI PROJEKTU.
WSZYSTKIE RYSUNKI POWINNY BYĆ ROZPATRYWANE RAZEM Z OPOWIEDZIENIE OPRACOWANIAMI BRANŻOWYMI.
JAKO CAŁOŚĆ PROJEKTU NALEŻY ROZUMIEĆ OPRACOWANIA PROJEKTOWE W FORMIE RYSUNKOWEJ I DOKUMENTACJE OPISOWĄ, MATERIAŁY OPISANE W PROJEKCIE MOŻNA ZAMIENIAĆ NA INNE, O NIE GORSZYCH PARAMETRACH TECHNICZNYCH I UŻYTKOWYCH, PO UZYSKANIU ZGODY PROJEKTANTA.
BIURO PROJEKTOWE ZASTRZEGA SOBIE PRAWO OKAZANIA PRÓBEK MATERIAŁÓW BUDOWLANYCH PRZEZ WYKONAWCĘ.

UWAGA:
1. Spód płyty stropowej Poz.4.1.1. na rzędnej +13.80m

ROZBUDOWA I PRZEBUDOWA POMIESZCZEŃ SPZOZ W KOŚCIANIE
NA ODDZIAŁ CHIRURGII I ORTOPEDII, BLOK OPERACYJNY, STERYLIZATORNIĘ
ORAZ POMIESZCZEŃ POMOCNICZYCH WRAZ Z DOBUDOWĄ SZYBU DŹWIGOWEGO
I NADBUDOWĄ KLATKI SCHODOWEJ

Inwestor/ Adres budowy SAMODZIELNY PUBLICZNY ZESPÓŁ OPIEKI ZDROWOTNEJ W KOŚCIANIE UL. SZPITALNA 7, 64-000 KOŚCIAN	Branża KONSTRUKCJA
	Rys.Nr **Pw_Kon_06**
PROJEKT WYKONAWCZY	Data opracowania 2011-08
Rysunek SCHEMAT KONSTRUKCJI ROZBUDOWY I PRZEBUDOWY 3 PIĘTRA	Skala 1:100
	Etap realizacji: Etap 1, Etap 2

Gł. projektant	mgr inż. arch. Grzegorz Sadowski	Upr.bud.nr 78/86/Pw
Projektant	mgr inż. Artur Sokołowski	Upr.bud.nr 72/PW/91
	mgr inż. Jarosław Milewski	Upr.bud.nr WKP/0232/PWOK/08
Opracowali	Tomasz Markowski	
	mgr inż. Monika Kosztajda	
Sprawdzający	mgr inż. Krzysztof Marciniak	Upr.bud.nr 7131/89/P/2002

SPA Sadowski, Sadowska
ul. Podbaska 13, 60-623 Poznań
Telefon 048 61-84-84-190
Fax. 048 61-84-84-123
E-Mail: spa@spa-sadowski.pl
Internet: http://www.spa-sadowski.pl

Numer strony