WIDOK SCIANY OBEJŚCIA BRUDNEGO
SKALA 1:50

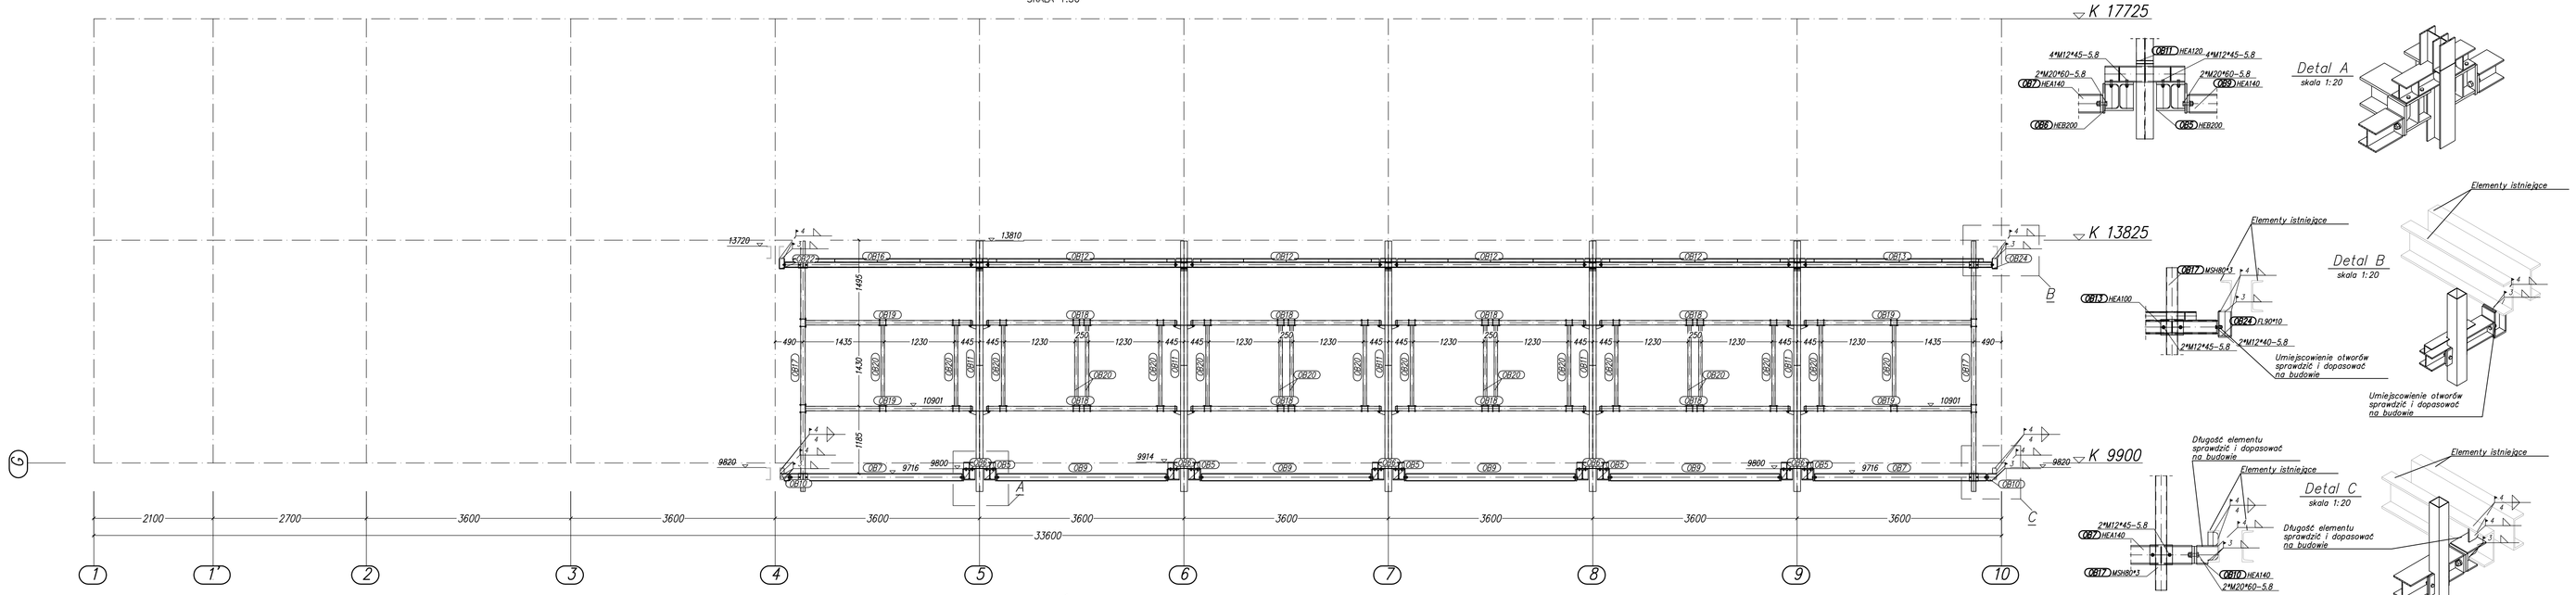

PRZKRÓJ W OSI H
SKALA 1:50

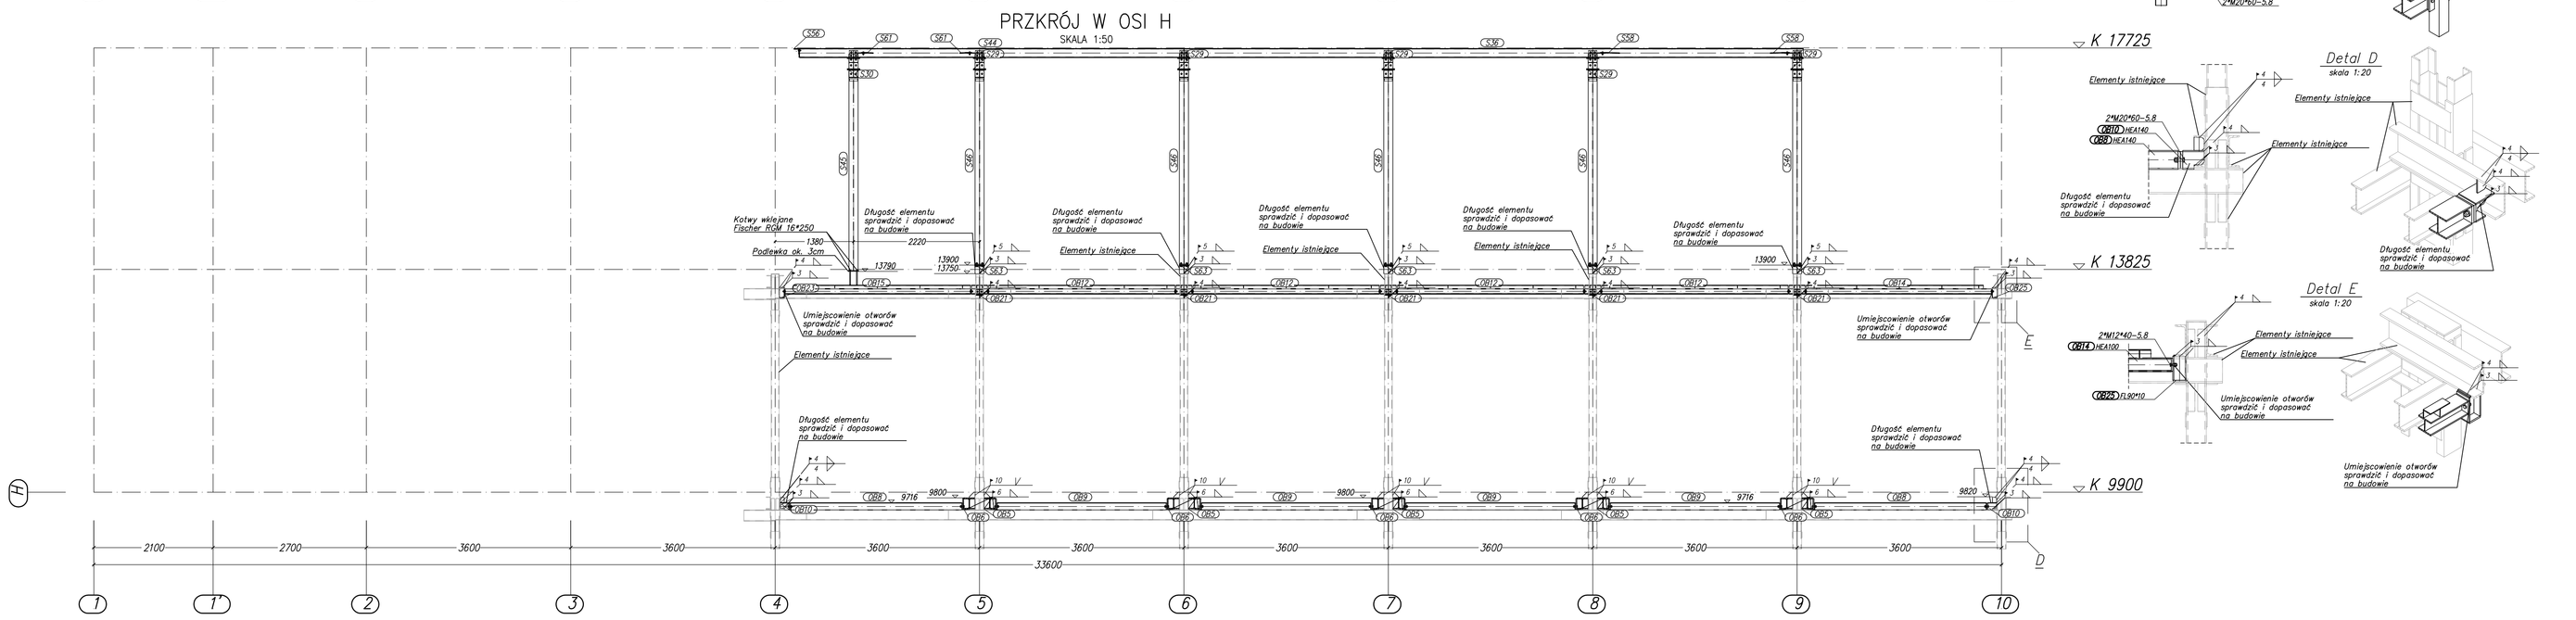

PRZKRÓJ W OSI I
SKALA 1:50

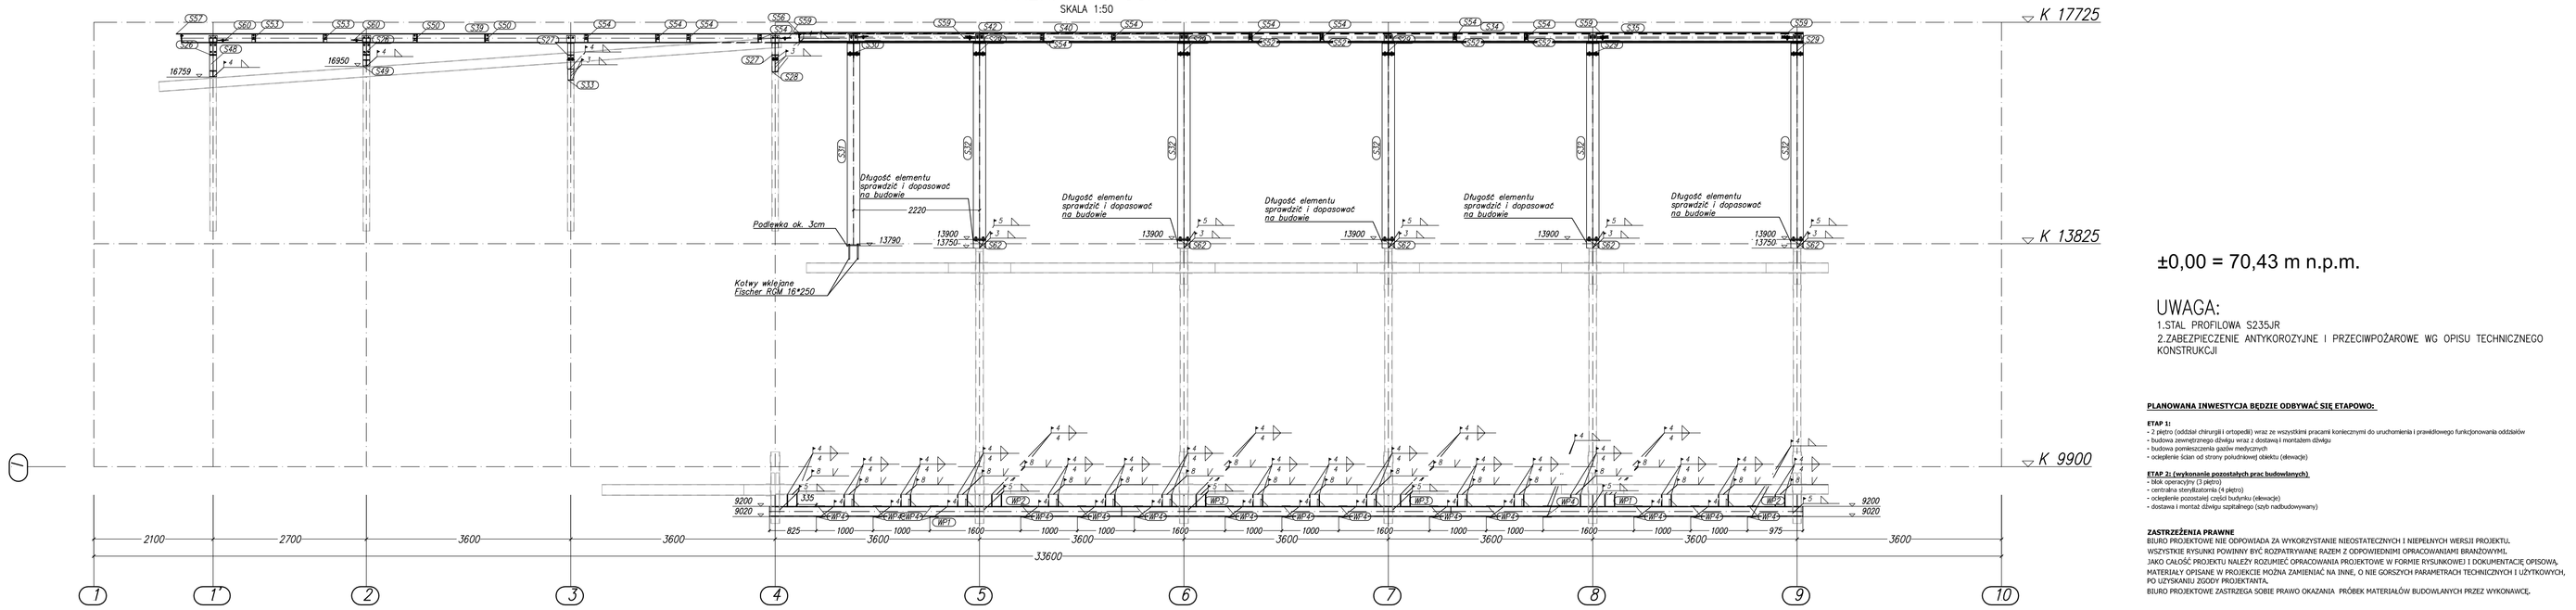

±0,00 = 70,43 m n.p.m.

UWAGA:
1.STAL PROFILOWA S235JR
2.ZABEZPIECZENIE ANTYKOROZYJNE I PRZECIWPOŻAROWE WG OPISU TECHNICZNEGO KONSTRUKCJI

PLANOWANA INWESTYCJA BĘDZIE ODBYWAĆ SIĘ ETAPOWO:

ETAP 1:
- 2 piętro (oddział chirurgii i ortopedii) wraz ze wszystkimi pracami koniecznymi do uruchomienia i prawidłowego funkcjonowania oddziałów
- budowa zewnętrznego dźwigu wraz z dostawą i montażem dźwigu
- budowa gospodarczarnia gazów medycznych
- ocieplenie ścian od strony południowej dźwigu (elewacja)

ETAP 2: (wykonanie pozostałych prac budowlanych):
- Blok operacyjny (3 piętro)
- centralna sterolizatornia (4 piętro)
- ocieplenie pozostałej części budynku (elewacja)
- dostawa i montaż dźwigu szpitalnego (szyb nadbudowywany)

ZASTRZEŻENIA PRAWNE
BIURO PROJEKTOWE NIE ODPOWIADA ZA WYKORZYSTANIE NIEDOSTATECZNYCH I NIEPEŁNYCH WERSJI PROJEKTU.
WSZYSTKIE RYSUNKI POWINNY BYĆ ROZPATRYWANE RAZEM Z ODPOWIEDNIMI OPRACOWANIAMI BRANŻOWYMI.
JAKO CAŁOŚĆ PROJEKTU NALEŻY ROZUMIEĆ OPRACOWANIA PROJEKTOWE W FORMIE RYSUNKOWEJ I DOKUMENTACJĘ OPISOWĄ.
MATERIAŁY OPISANE W PROJEKCIE MOŻNA ZAMIENIAĆ NA INNE, O NIE GORSZYCH PARAMETRACH TECHNICZNYCH I UŻYTKOWYCH, PO UZYSKANIU ZGODY PROJEKTANTA.
BIURO PROJEKTOWE ZASTRZEGA SOBIE PRAWO OKAZANIA PRÓBEK MATERIAŁÓW BUDOWLANYCH PRZEZ WYKONAWCĘ.

PRZKRÓJ W OSI J
SKALA 1:50

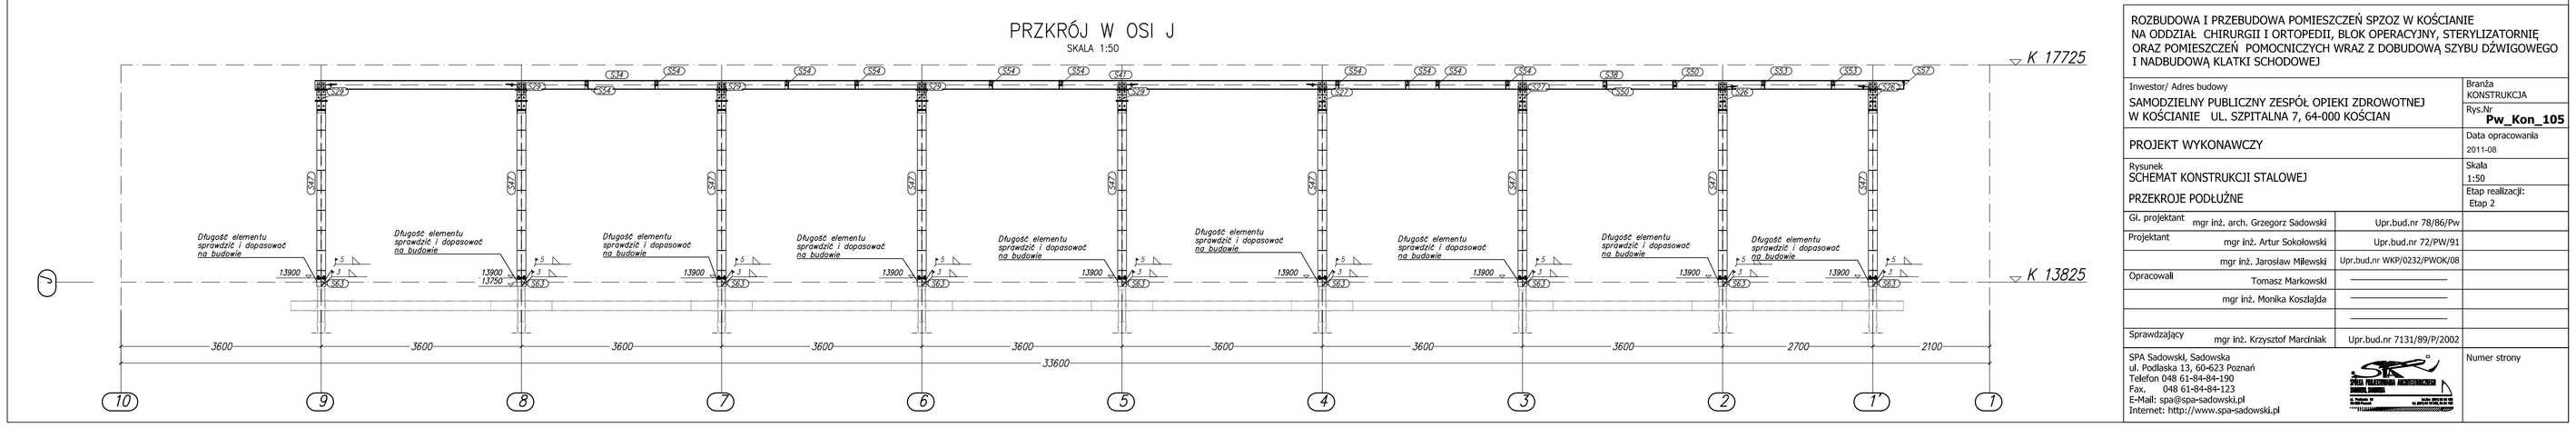

ROZBUDOWA I PRZEBUDOWA POMIESZCZEŃ SPZOZ W KOŚCIANIE
NA ODDZIAŁ CHIRURGII I ORTOPEDII, BLOK OPERACYJNY, STERYLIZATORNIĘ
ORAZ POMIESZCZEŃ POMOCNICZYCH WRAZ Z DOBUDOWĄ SZYBU DŹWIGOWEGO
I NADBUDOWĄ KLATKI SCHODOWEJ

Inwestor/ Adres budowy SAMODZIELNY PUBLICZNY ZESPÓŁ OPIEKI ZDROWOTNEJ W KOŚCIANIE UL. SZPITALNA 7, 64-000 KOŚCIAN		Branża KONSTRUKCJA Rys.Nr **Pw_Kon_105**
PROJEKT WYKONAWCZY		Data opracowania 2011-08
Rysunek SCHEMAT KONSTRUKCJI STALOWEJ PRZEKROJE PODŁUŻNE		Skala 1:50 Etap realizacji: Etap 2
GŁ. projektant mgr inż. arch. Grzegorz Sadowski	Upr.bud.nr 78/86/Pw	
Projektant mgr inż. Artur Sokołowski	Upr.bud.nr 72/PW/91	
mgr inż. Jarosław Milewski	Upr.bud.nr WKP/0232/PWOK/08	
Opracował Tomasz Markowski		
mgr inż. Monika Koszałda		
Sprawdzający mgr inż. Krzysztof Marciniak	Upr.bud.nr 7131/89/P/2002	

SPA Sadowski, Sadowska
ul. Podlaska 13, 60-623 Poznań
Telefon 048 61-84-84-190
Fax. 048 61-84-84-123
E-Mail: spa@spa-sadowski.pl
Internet: http://www.spa-sadowski.pl

Numer strony