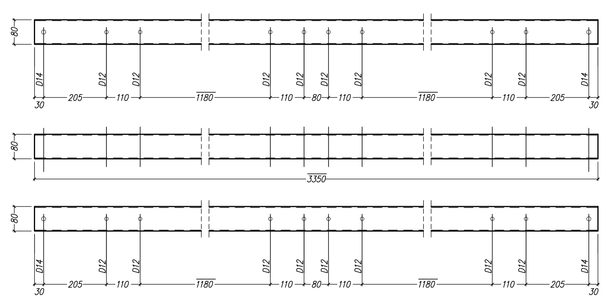

8 x Pos. 0B18

MSH80*3 – S235JR..3350

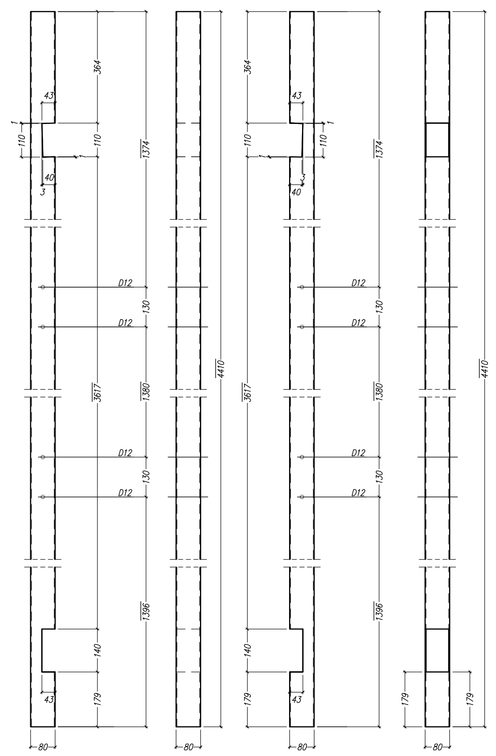

2 x Pos. 0B17

MSH80*3 – S235JR..4410

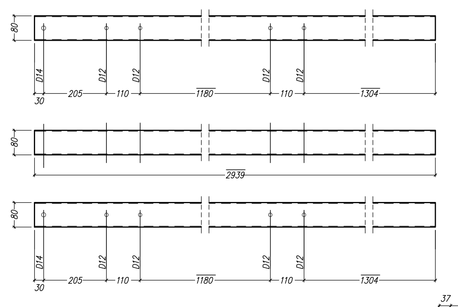

4 x Pos. 0B19

MSH80*3 – S235JR..2939

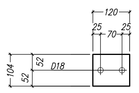

5 x Pos. 125

FL120*12 – S235JR..104

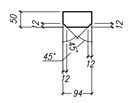

10 x Pos. 142

BL8*50 – S235JR..94

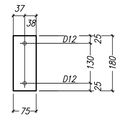

4 x Pos. 133

FL75*6 – S235JR..180

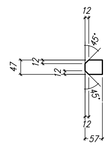

30 x Pos. 144

BL4*47 – S235JR..57

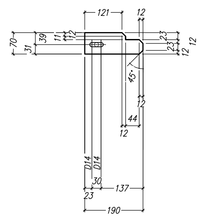

20 x Pos. 137

BL8*70 – S235JR..190

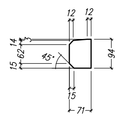

4 x Pos. 136

BL8*71 – S235JR..94

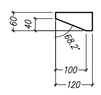

20 x Pos. 139

BL6*60 – S235JR..120

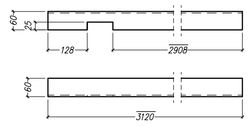

1 x Pos. 116

L60*5 – S235JR..3120

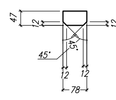

4 x Pos. 143

BL6*47 – S235JR..78

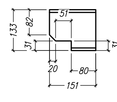

4 x Pos. 0B10

HEA140 – S235JR..151

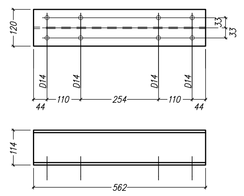

5 x Pos. 103

HEA120 – S235JR..562

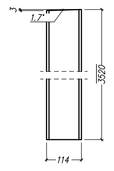

5 x Pos. 0B11

HEA120 – S235JR..3520

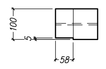

5 x Pos. 112

HEA100 – S235JR..138

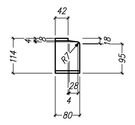

5 x Pos. 106

HEA120 – S235JR..80

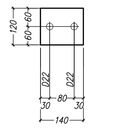

28 x Pos. 123

FL120*16 – S235JR..140

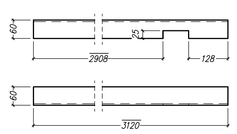

1 x Pos. 118

L60*5 – S235JR..3120

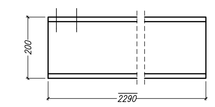

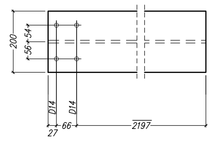

5 x Pos. 0B5

HEB200 – S235JR..2290

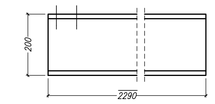

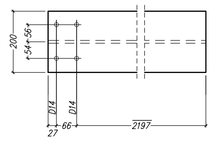

5 x Pos. 0B6

HEB200 – S235JR..2290

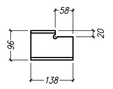

10 x Pos. 113

HEA100 – S235JR..138

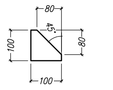

10 x Pos. 127

BL10*100 – S235JR..100

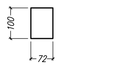

20 x Pos. 128

FL100*10 – S235JR..72

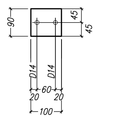

44 x Pos. 132

FL90*10 – S235JR..100

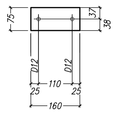

40 x Pos. 134

FL75*6 – S235JR..160

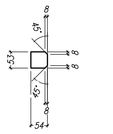

80 x Pos. 141

BL4*53 – S235JR..54

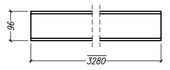

8 x Pos. 0B12

HEA100 – S235JR..3280

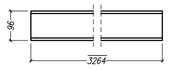

1 x Pos. 0B14

HEA100 – S235JR..3264

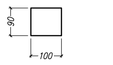

1 x Pos. 0B22

FL90*10 – S235JR..100

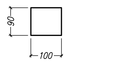

1 x Pos. 0B23

FL90*10 – S235JR..100

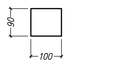

1 x Pos. 0B24

FL90*10 – S235JR..100

1 x Pos. 0B25

FL90*10 – S235JR..100

10 x Pos. 119

L60*5 – S235JR..280

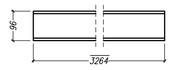

1 x Pos. 0B13

HEA100 – S235JR..3264

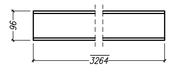

1 x Pos. 0B15

HEA100 – S235JR..3264

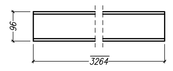

1 x Pos. 0B16

HEA100 – S235JR..3264

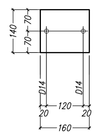

2 x Pos. 121

FL140*10 – S235JR..160

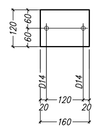

2 x Pos. 122

FL120*10 – S235JR..160

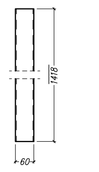

20 x Pos. 0B20

MSH60*3 – S235JR..1418

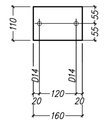

2 x Pos. 126

FL110*10 – S235JR..160

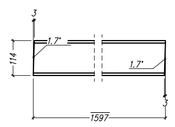

5 x Pos. 102

HEA120 – S235JR..1597

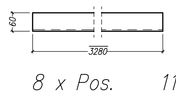

8 x Pos. 115

L60*5 – S235JR..3280

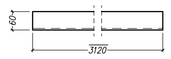

2 x Pos. 117

L60*5 – S235JR..3120

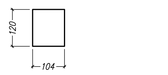

5 x Pos. 124

FL120*8 – S235JR..104

4 x Pos. 129

FL100*8 – S235JR..8

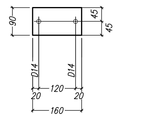

2 x Pos. 131

FL90*10 – S235JR..160

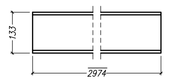

8 x Pos. 0B9

HEA140 – S235JR..2974

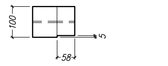

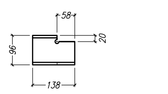

5 x Pos. 111

HEA100 – S235JR..138

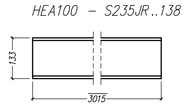

2 x Pos. 0B7

HEA140 – S235JR..3015

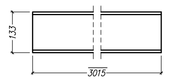

2 x Pos. 0B8

HEA140 – S235JR..3015

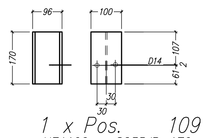

1 x Pos. 109

HEA100 – S235JR..170

20 x Pos. 135

BL3*75 – S235JR..75

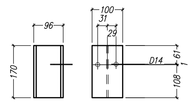

1 x Pos. 110

HEA100 – S235JR..170

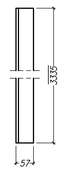

5 x Pos. 114

1/2HEA120 – S235JR..3335

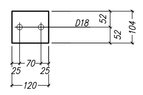

5 x Pos. 0B21

FL120*12 – S235JR..104

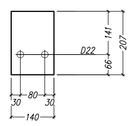

20 x Pos. 120

FL140*16 – S235JR..207

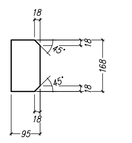

80 x Pos. 130

BL8*95 – S235JR..168

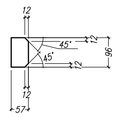

30 x Pos. 140

BL6*57 – S235JR..96

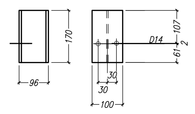

1 x Pos. 107

HEA100 – S235JR..170

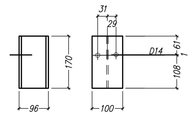

1 x Pos. 108

HEA100 – S235JR..170

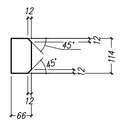

4 x Pos. 138

BL6*66 – S235JR..114

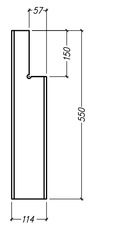

5 x Pos. 104

HEA120 – S235JR..550

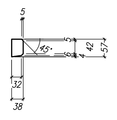

5 x Pos. 145

BL8*38 – S235JR..57

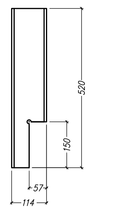

5 x Pos. 105

HEA120 – S235JR..520

UWAGA:

1.STAL PROFILOWA S235JR
2.SPOINY NIE OZNACZONE WYKONAĆ:
a) CZOŁOWE NA PEŁNĄ GRUBOŚĆ CIEŃSZEGO Z ŁĄCZONYCH ELEMENTÓW
b) PACHWINOWE O GRUBOŚCI 0,7 CIEŃSZEGO Z ŁĄCZONYCH ELEMENTÓW
3.ZABEZPIECZENIE ANTYKOROZYJNE I PRZECIWPOŻAROWE WG OPISU TECHNICZNEGO KONSTRUKCJI
4.BLACHY DO POŁĄCZEŃ CZOŁOWYCH SPRAWDZIĆ NA ROZWARSTWIENIE; SPOINY PRZEŚWIETLIĆ

PLANOWANA INWESTYCJA BĘDZIE ODBYWAĆ SIĘ ETAPOWO:

ETAP 1:
- 2 piętro (oddział chirurgii i ortopedii) wraz ze wszystkimi pracami koniecznymi do uruchomienia i prawidłowego funkcjonowania oddziałów
- budowa awaryjnego dźwigu wraz z dostawą i montażem dźwigu
- budowa pomieszczenia gazów medycznych
- ocieplenie ścian od strony południowej obiektu (elewacja)

ETAP 2: (wykonania pozostałych prac budowlanych)
- blok operacyjny (3 piętro)
- centralna sterobiutornia (4 piętro)
- ocieplenie pozostałej części budynku (elewacja)
- dostawa i montaż dźwigu szpitalnego (szyb nadbudowywany)

ZASTRZEŻENIA PRAWNE
BIURO PROJEKTOWE NIE ODPOWIADA ZA WYKORZYSTANIE NIEOSTATECZNYCH I NIEPEŁNYCH WERSJI PROJEKTU.
WSZYSTKIE RYSUNKI POWINNY BYĆ ROZPATRYWANE RAZEM Z ODPOWIEDNIMI OPRACOWANIAMI BRANŻOWYMI.
JAKO CAŁOŚĆ PROJEKTU NALEŻY ROZUMIEĆ OPRACOWANIA PROJEKTOWE W FORMIE RYSUNKOWEJ I DOKUMENTACJĘ OPISOWĄ, MATERIAŁY OPISANE W PROJEKCIE MOŻNA ZAMIENIAĆ NA INNE, O NIE GORSZYCH PARAMETRACH TECHNICZNYCH I UŻYTKOWYCH, PO UZYSKANIU ZGODY PROJEKTANTA.
BIURO PROJEKTOWE ZASTRZEGA SOBIE PRAWO OKAZANIA PRÓBEK MATERIAŁÓW BUDOWLANYCH PRZEZ WYKONAWCĘ.

ROZBUDOWA I PRZEBUDOWA POMIESZCZEŃ SPZOZ W KOŚCIANIE NA ODDZIAŁ CHIRURGII I ORTOPEDII, BLOK OPERACYJNY, STERYLIZATORNIĘ ORAZ POMIESZCZEŃ POMOCNICZYCH WRAZ Z DOBUDOWĄ SZYBU DŹWIGOWEGO I NADBUDOWĄ KLATKI SCHODOWEJ

Inwestor/ Adres budowy SAMODZIELNY PUBLICZNY ZESPÓŁ OPIEKI ZDROWOTNEJ W KOŚCIANIE UL. SZPITALNA 7, 64-000 KOŚCIAN			Branża KONSTRUKCJA
			Rys.Nr **Pw_Kon_108**
PROJEKT WYKONAWCZY			Data opracowania 2011-08
Rysunek OBEJŚCIE BRUDNE - ELEMENTY POJEDYNCZE			Skala 1:10
			Etap realizacji: Etap 2
Gł. projektant	mgr inż. arch. Grzegorz Sadowski	Upr.bud.nr 78/86/Pw	
Projektant	mgr inż. Artur Sokołowski	Upr.bud.nr 72/PW/91	
	mgr inż. Jarosław Milewski	Upr.bud.nr WKP/0232/PWOK/08	
Opracowali	Tomasz Markowski		
	mgr inż. Monika Kosdlajda		
Sprawdzający	mgr inż. Krzysztof Marciniak	Upr.bud.nr 7131/89/P/2002	

SPA Sadowski, Sadowska
ul. Podlaska 13, 60-623 Poznań
Telefon 048 61-84-84-190
Fax. 048 61-84-84-123
E-Mail: spa@spa-sadowski.pl
Internet: http://www.spa-sadowski.pl

Numer strony