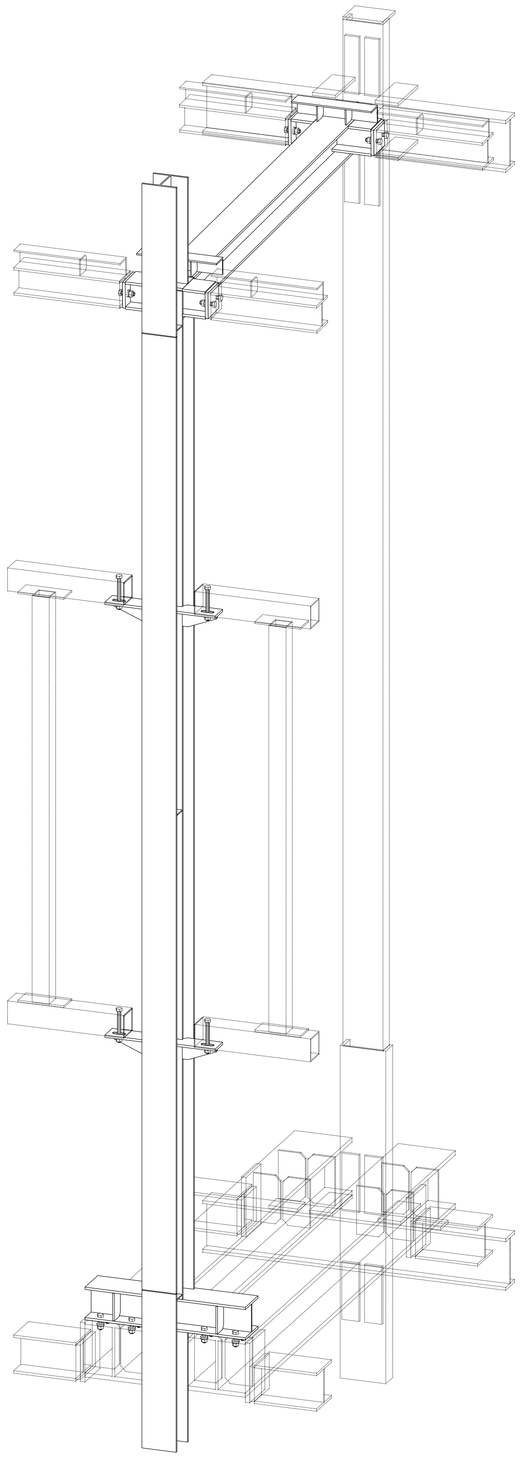

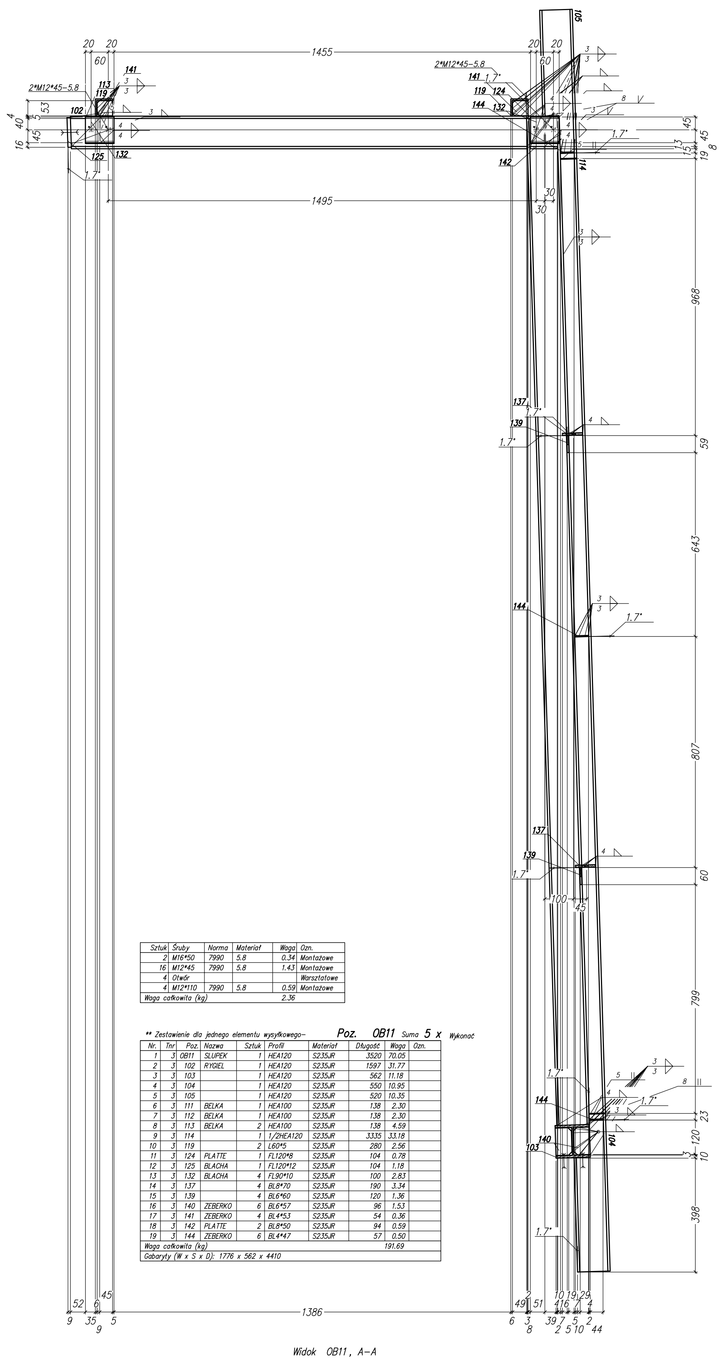

Widok OB11, A–A

Sztuk	Symbol	Norma	Materiał	Długość	Ciężar
2	M16*50	7990	5.8	0.04	Montażowe
16	M12*45	7990	5.8	1.43	Montażowe
4	Śruba				Warsztatowe
41	M12*110	7990	5.8	0.56	Montażowe
Waga całkowita (kg)				2.36	

** Zestawienie dla jednego elementu wyżej wymienionego-- Poz. OB11 Suma: 5 x

Nr	Ilość	Poz.	Nazwa	Sztuk	Profil	Materiał	Długość	Waga	Ciężar
1	5	OB11	SLUPEK	1	HEA120	S235JR	3520	70.05	
2	5	102	RYGIEL	1	HEA120	S235JR	1597	31.77	
3	5	103		1	HEA120	S235JR	562	11.18	
4	5	104		1	HEA120	S235JR	550	10.95	
5	5	105		1	HEA120	S235JR	520	10.35	
6	5	111	BELKA	1	HEA100	S235JR	138	2.30	
7	5	112	BELKA	1	HEA100	S235JR	138	2.30	
8	5	113	BELKA	2	HEA100	S235JR	138	4.59	
9	5	114		1	1/2HEA120	S235JR	3335	33.18	
10	5	119		2	L60*5	S235JR	280	2.56	
11	5	124	PLATTE	1	FL120*8	S235JR	104	0.78	
12	5	125	BLACHA	1	FL120*12	S235JR	104	1.18	
13	5	132	BLACHA	4	FL80*10	S235JR	100	2.83	
14	5	137		4	BL8*10	S235JR	190	3.34	
15	5	139		4	BL6*60	S235JR	120	1.36	
16	5	140	ZEBERKO	6	BL6*57	S235JR	96	1.53	
17	5	141	ZEBERKO	4	BL4*53	S235JR	54	0.36	
18	5	142	PLATTE	2	BL8*50	S235JR	94	0.59	
19	5	144	ZEBERKO	6	BL4*47	S235JR	51	0.50	
Waga całkowita (kg)								191.69	
Gabaryty (W x S x G): 1776 x 562 x 4410									

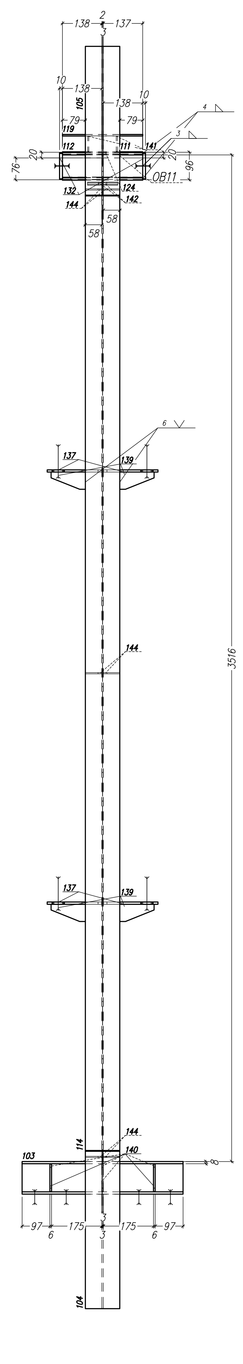

Widok OB11, I–I

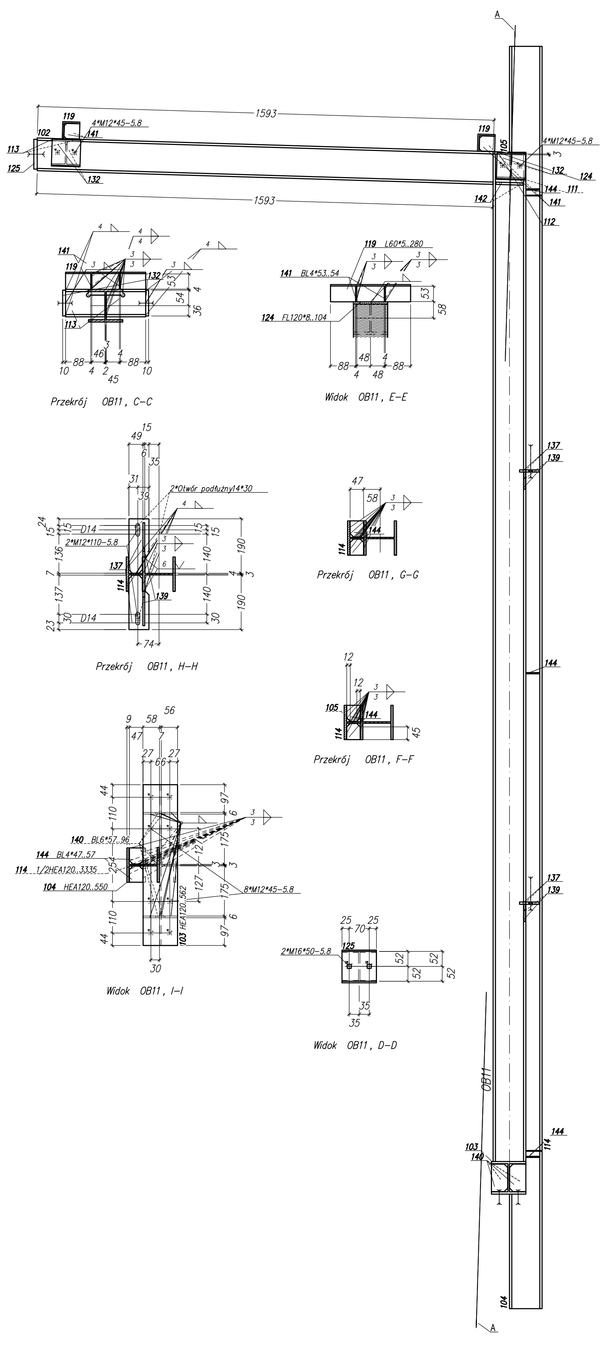

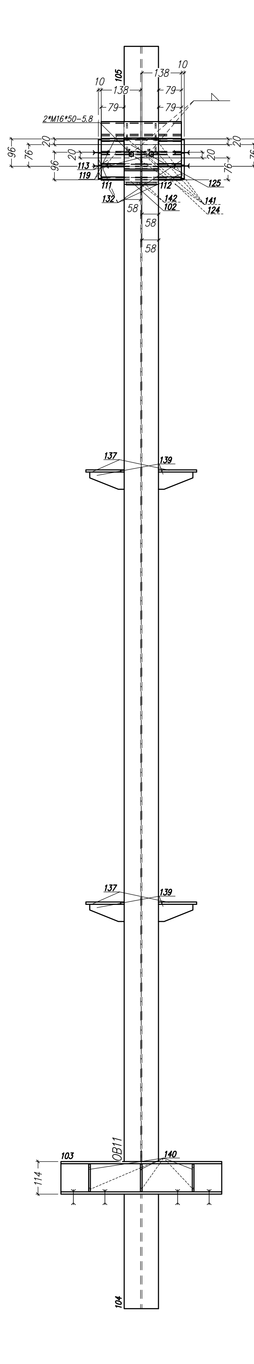

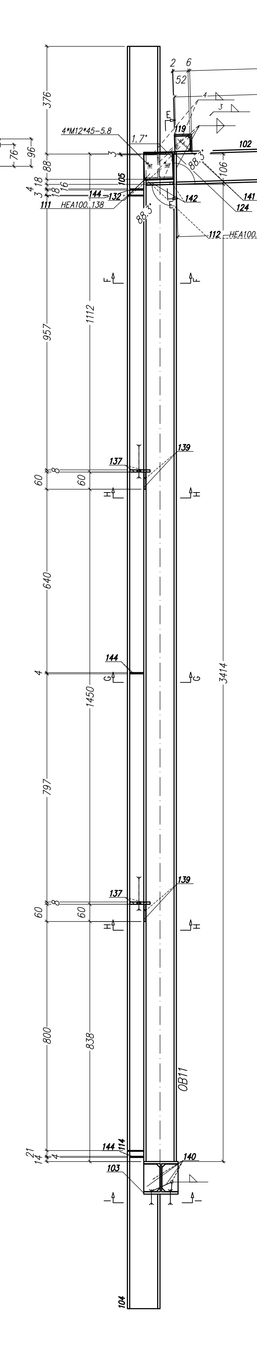

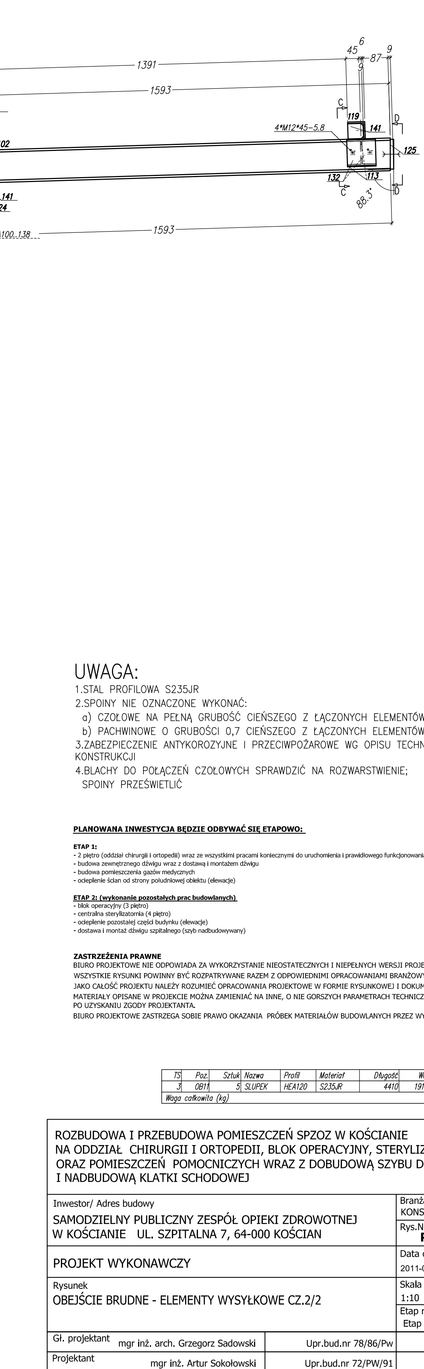

UWAGA:

1.STAL PROFILOWA S235JR
2.SPOINY NIE OZNACZONE WYKONAĆ:
  a) CZOŁOWE NA PEŁNĄ GRUBOŚĆ CIEŃSZEGO Z ŁĄCZONYCH ELEMENTÓW
  b) PACHWINOWE O GRUBOŚCI 0,7 CIEŃSZEGO Z ŁĄCZONYCH ELEMENTÓW
3.ZABEZPIECZENIE ANTYKOROZYJNE I PRZECIWPOŻAROWE WG OPISU TECHNICZNEGO KONSTRUKCJI
4.BLACHY DO POŁĄCZEŃ CZOŁOWYCH SPRAWDZIĆ NA ROZWARSTWIENIE;
  SPOINY PRZEŚWIETLIĆ

PLANOWANA INWESTYCJA BĘDZIE ODBYWAĆ SIĘ ETAPOWO:

ETAP 1:
- 2 piętro (oddział chirurgii i ortopedii) wraz ze wszystkimi pracami koniecznymi do uruchomienia i prawidłowego funkcjonowania oddziałów
- budowa zewnętrznego dźwigu wraz z dostawą i montażem dźwigu
- budowa pomieszczenia/ gabinetu medycznych
- oddzielenie ścian od strony pozostałej części obiektu (demolacja)

ETAP 2: (zwrócenie pozostałych prac budowlanych)
- budowa pozostałych ścian
- centralna sterylizatornia (4 piętro)
- oddzielenie pozostałej części budynku (demolacja)
- dostawa i montaż dźwigu osobowego (szyb nadbudowany)

ZASTRZEŻENIA PRAWNE
BIURO PROJEKTOWE NIE ODPOWIADA ZA WYKORZYSTANIE NIEOSTATECZNYCH I NIEPEŁNYCH WERSJI PROJEKTU.
WSZYSTKIE RYSUNKI POWINNY BYĆ ROZPATRYWANE RAZEM Z ODPOWIEDNIMI OPRACOWANIAMI BRANŻOWYMI.
JAKO CAŁOŚĆ PROJEKTU NALEŻY ROZUMIEĆ OPRACOWANIA PROJEKTOWE W FORMIE RYSUNKOWEJ I DOKUMENTACJE OPISOWĄ, MATERIAŁY OPISANE W PROJEKCIE MOŻNA ZAMIENIAĆ NA INNE, O NIE GORSZYCH PARAMETRACH TECHNICZNYCH I UŻYTKOWYCH, PO UZYSKANIU ZGODY PROJEKTANTA.
BIURO PROJEKTOWE ZASTRZEGA SOBIE PRAWO OKAZANIA PRÓBEK MATERIAŁÓW BUDOWLANYCH PRZEZ WYKONAWCĘ.

Tf	Poz	Sztuk	Nazwa	Profil	Materiał	Długość	Waga	Waga całkowita
B	OB11	5	SLUPEK	HEA120	S235JR	4410	191.69	958.45
Waga całkowita (kg)								958.45

ROZBUDOWA I PRZEBUDOWA POMIESZCZEŃ SPZOZ W KOŚCIANIE NA ODDZIAŁ CHIRURGII I ORTOPEDII, BLOK OPERACYJNY, STERYLIZATORNIĘ ORAZ POMIESZCZEŃ POMOCNICZYCH WRAZ Z DOBUDOWĄ SZYBU DŹWIGOWEGO I NADBUDOWĄ KLATKI SCHODOWEJ

Inwestor/ Adres budowy SAMODZIELNY PUBLICZNY ZESPÓŁ OPIEKI ZDROWOTNEJ W KOŚCIANIE UL. SZPITALNA 7, 64-000 KOŚCIAN		Branża KONSTRUKCJA Rys.Nr **Pw_Kon_112**
PROJEKT WYKONAWCZY		Data opracowania 2011-08
Rysunek OBEJŚCIE BRUDNE - ELEMENTY WYSYŁKOWE CZ.2/2		Skala 1:10 Etap realizacji: Etap 2
Gł. projektant mgr inż. arch. Grzegorz Sadowski	Upr.bud.nr 78/86/Pw	
Projektant mgr inż. Artur Sokołowski	Upr.bud.nr 72/PW/91	
mgr inż. Jarosław Mikowski	Upr.bud.nr WKP/0232/PWOK/08	
Opracował Tomasz Markowski		
mgr inż. Monika Koszlajda		
Sprawdzający mgr inż. Krzysztof Marciniak	Upr.bud.nr 7131/89/P/2002	

SPA Sadowski, Sadowska
ul. Podbaska 13, 60-623 Poznań
Telefon 048 61-84-84-190
Fax. 048 61-84-84-123
E-Mail: spa@spa-sadowski.pl
Internet: http://www.spa-sadowski.pl

Numer strony