


AKSONOMETRIA INSTALACJI WODOCIĄGOWEJ

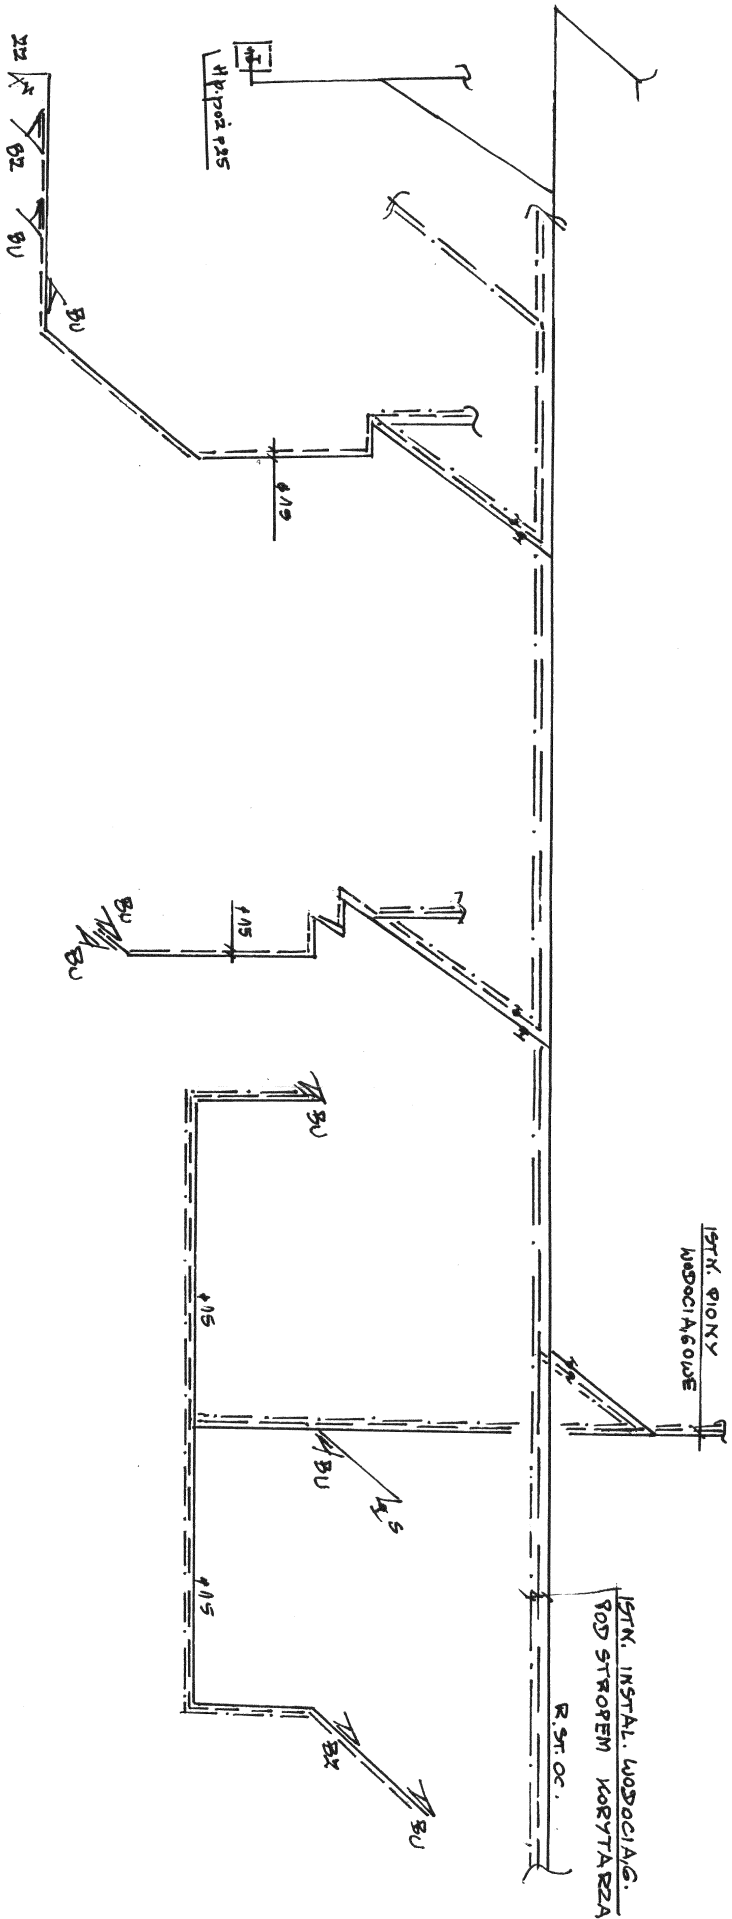

OBIEKT	GRACOWNIA KARDIOMETRYCZNA
LOKALIZACJA	KOŚCIAN J. SZPITALNA
INWESTOR	SP ZOZ KOŚCIAN
TEMAT/SKALA	INSTALACJA WOD-KAN 1:50
PROJEKTANT	P.TC. <u>Alexander Heiler</u> m. inż. <u>Alexander Heiler</u> Inż. <u>Jan Sieczka</u> Nr. świad. upr. 249/80 273/81/LO/1322/80/L
DATA/INSTRYS	KWIECIEŃ 2013
	2