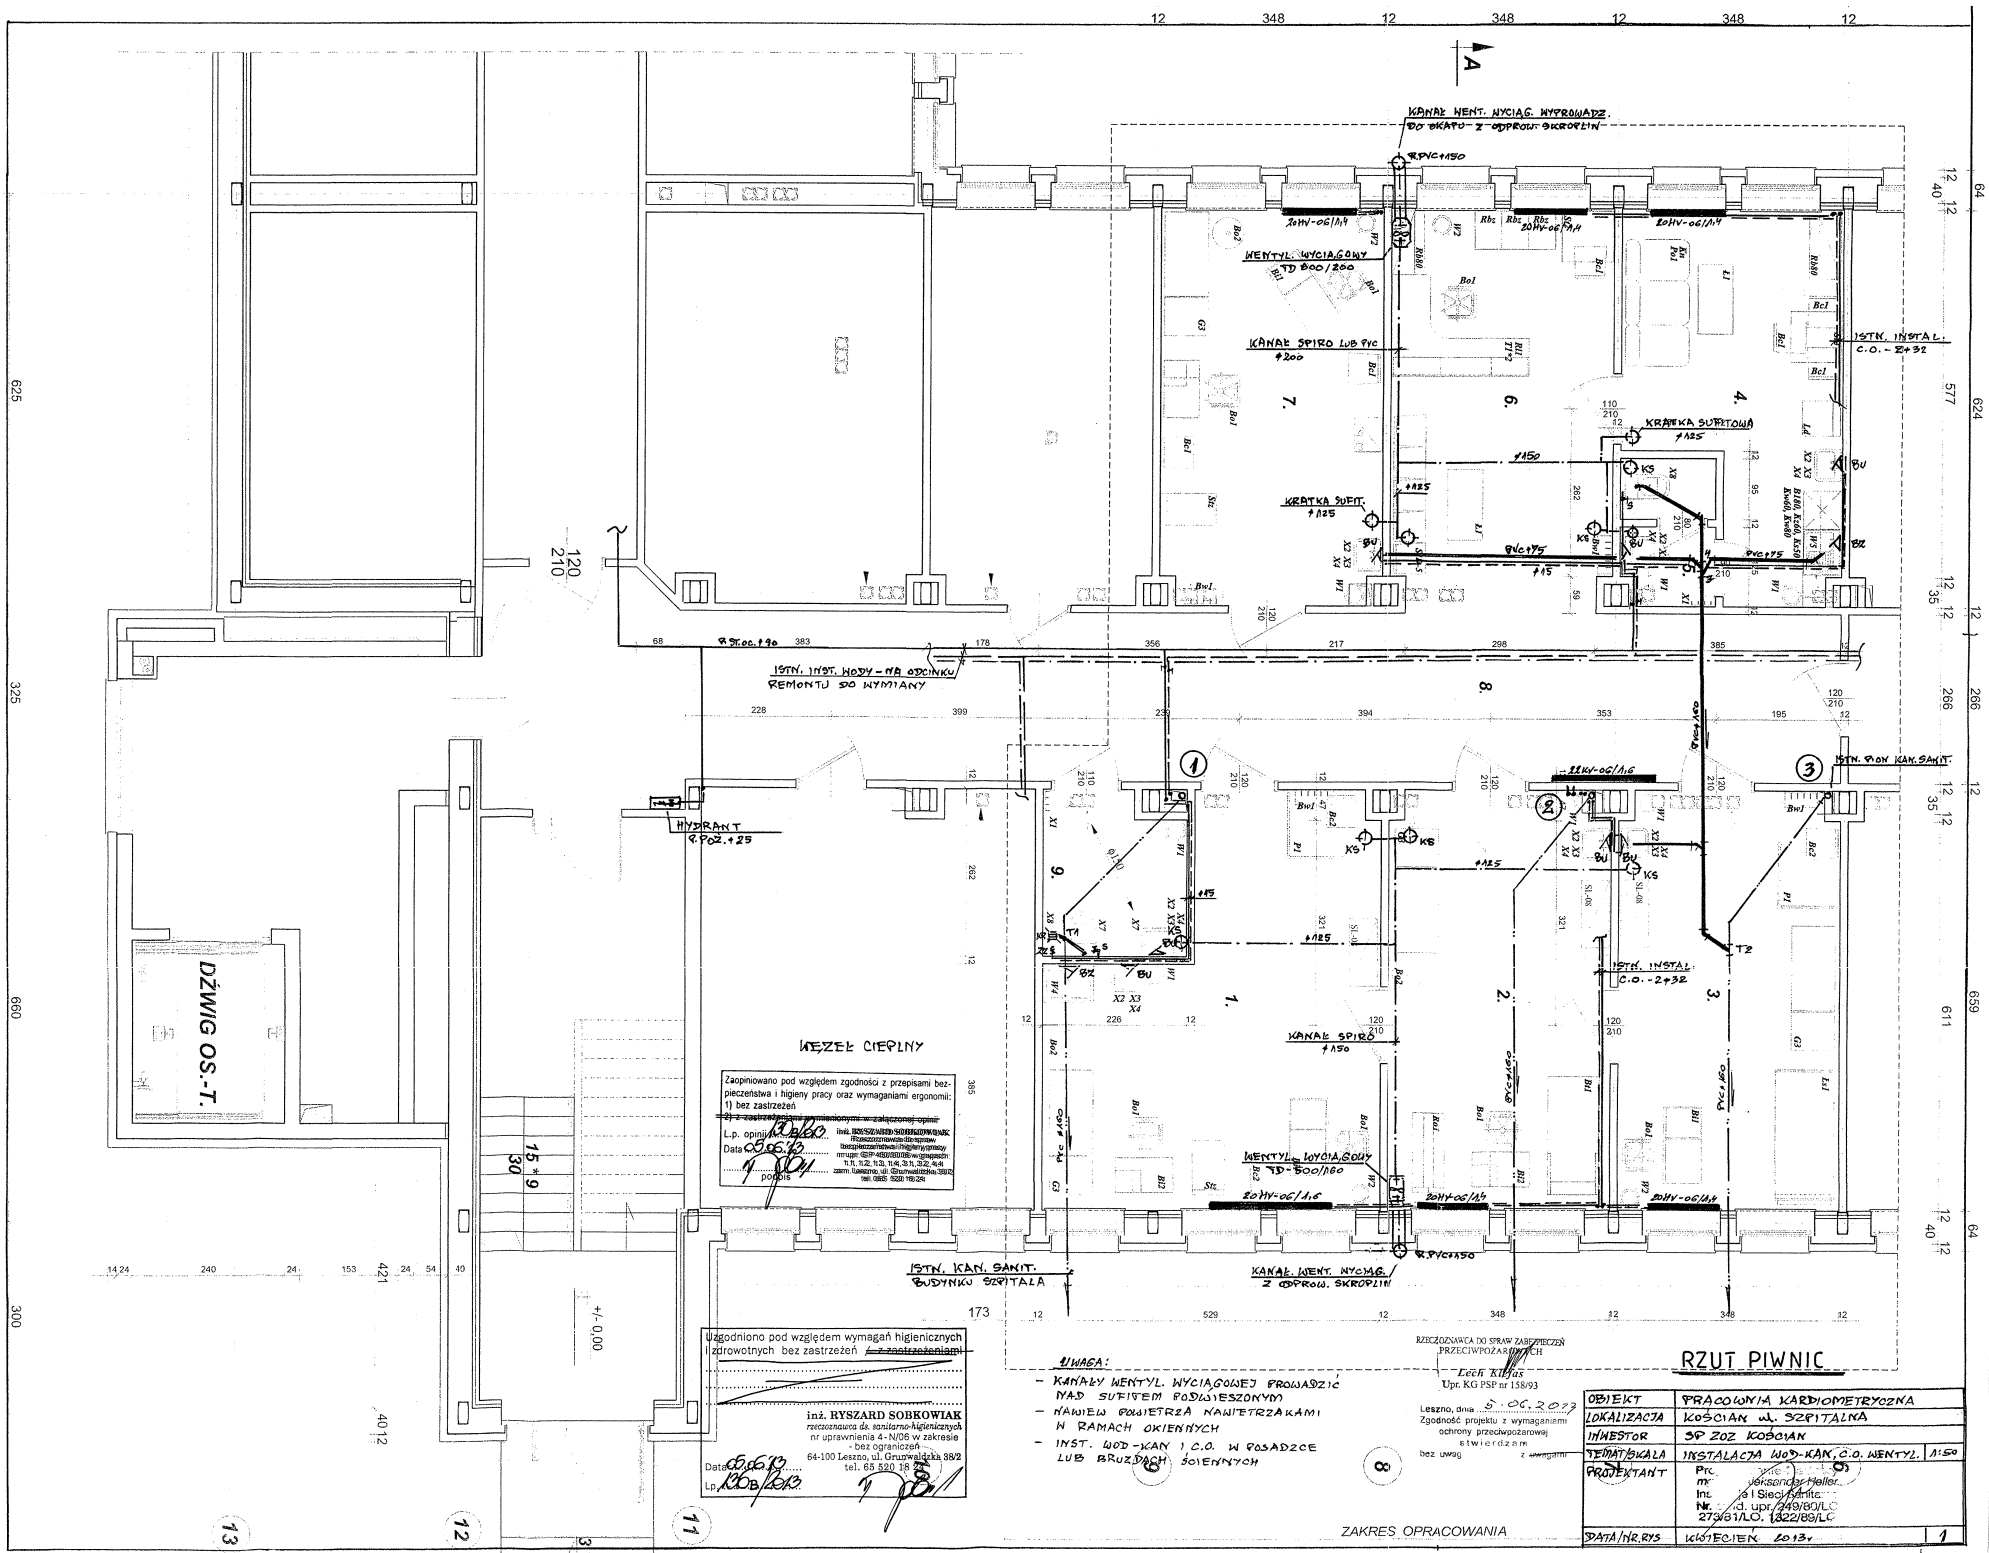

KANAŁ WENT. WYCIĄG. WYPROWADZ. DO OKAPU Z ODPROW. SKROPLIN
WENTYL. WYCIĄGOWY TD 800/200
KANAŁ SPIRO LUB PVC ⌀200
KRATKA SUFITOWA ⌀125
KRATKA SUFIT. ⌀125
ISTN. INSTAL. C.O. - Z+32
ISTN. INST. WODY - NA ODCINKU REMONTU DO WYMIANY
HYDRANT P.POŻ.+25
ISTN. PION KAN. SANIT.
ISTN. INSTAL. C.O. - Z+32
KANAŁ SPIRO ⌀150
WENTYL. WYCIĄGOWY TD-500/160
KANAŁ WENT. WYCIĄG. Z ODPROW. SKROPLIN
ISTN. KAN. SANIT. BUDYNKU SZPITALA
DŹWIG OS.-T.
WĘZEŁ CIEPLNY
Zaopiniowano pod względem zgodności z przepisami bezpieczeństwa i higieny pracy oraz wymaganiami ergonomii:
1) bez zastrzeżeń
2) z zastrzeżeniami wymienionymi w załączonej opinii
L.p. opinii
Data
podpis
Uzgodniono pod względem wymagań higienicznych i zdrowotnych bez zastrzeżeń / z zastrzeżeniami
inż. RYSZARD SOBKOWIAK
rzeczoznawca ds. sanitarno-higienicznych
nr uprawnienia 4-N/06 w zakresie - bez ograniczeń
64-100 Leszno, ul. Grunwaldzka 38/2
tel. 65 520 18 24
Data
Lp.
UWAGA:
- KANAŁY WENTYL. WYCIĄGOWEJ PROWADZIĆ NAD SUFITEM PODWIESZONYM
- NAWIEW POWIETRZA NAWIETRZAKAMI W RAMACH OKIENNYCH
- INST. WOD-KAN I C.O. W POSADZCE LUB BRUZDACH ŚCIENNYCH
RZECZOZNAWCA DO SPRAW ZABEZPIECZEŃ PRZECIWPOŻAROWYCH
Lech Kiljas
Upr. KG PSP nr 158/93
Leszno, dnia 5.06.2013
Zgodność projektu z wymaganiami ochrony przeciwpożarowej stwierdzam
bez uwag z uwagami
RZUT PIWNIC
OBIEKT: PRACOWNIA KARDIOMETRYCZNA
LOKALIZACJA: KOŚCIAN ul. SZPITALNA
INWESTOR: SP ZOZ KOŚCIAN
TEMAT/SKALA: INSTALACJA WOD-KAN, C.O. WENTYL. 1:50
PROJEKTANT: Pr... m... Jeksander Heller... Ins... i Sieci Sanitar... Nr ... d. upr. 249/80/LO 273/81/LO, 1322/89/LO
DATA/NR.RYS: KWIECIEŃ 2013r. 1
ZAKRES OPRACOWANIA