


# PRZEKRÓJ D-D

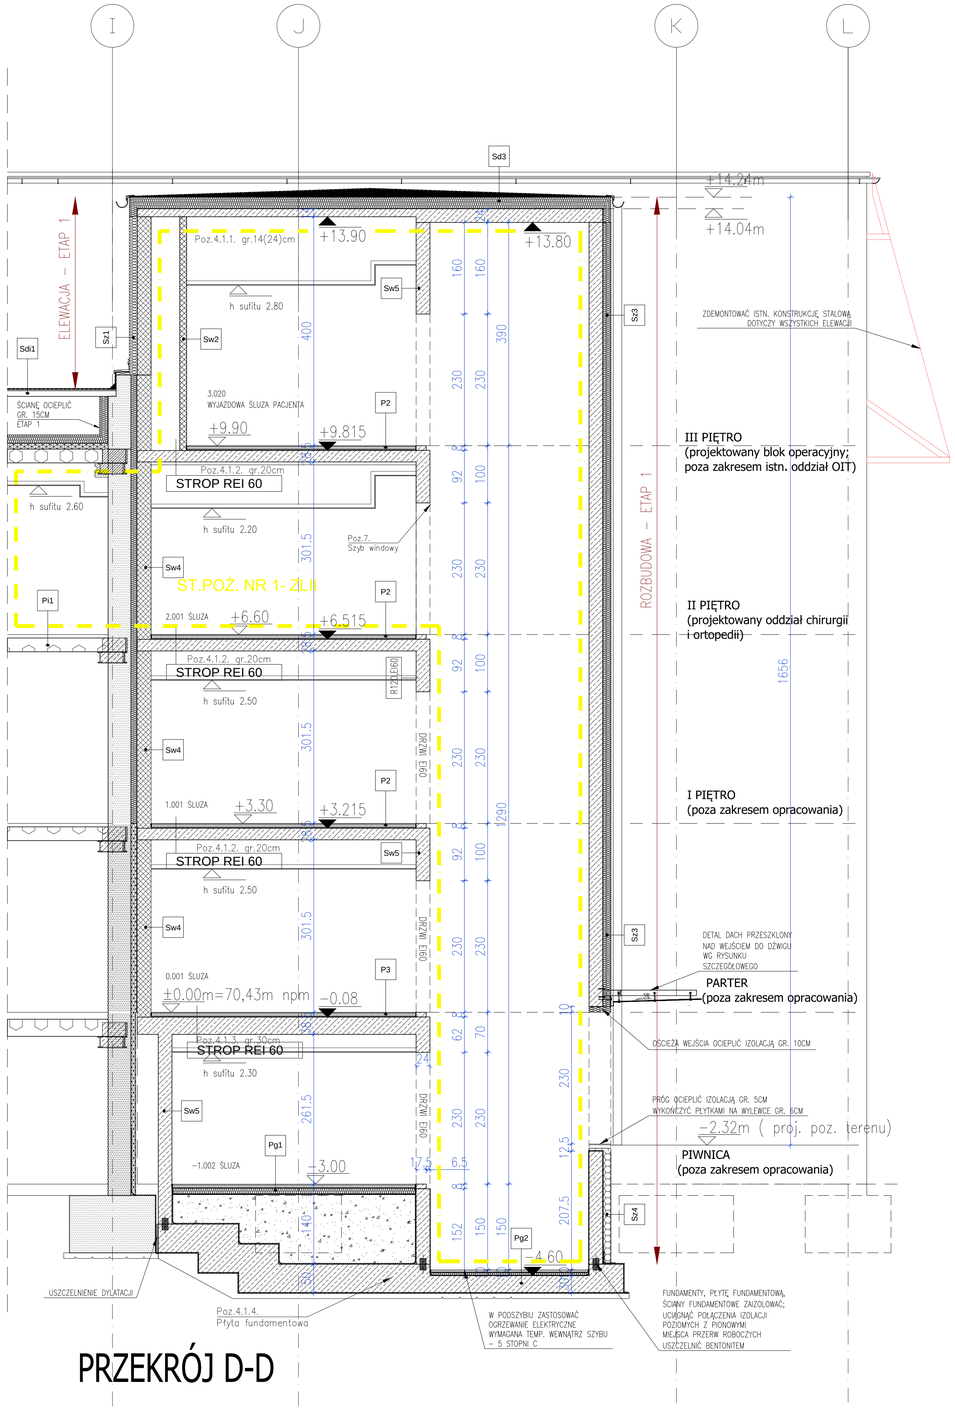


# PRZEKRÓJ E-E

LEGENDA:

OZNACZENIA RODZAJU ŚCIAN NA RZUTACH I PRZEKROJACH

PRZEGRODY PROJEKTOWANE:

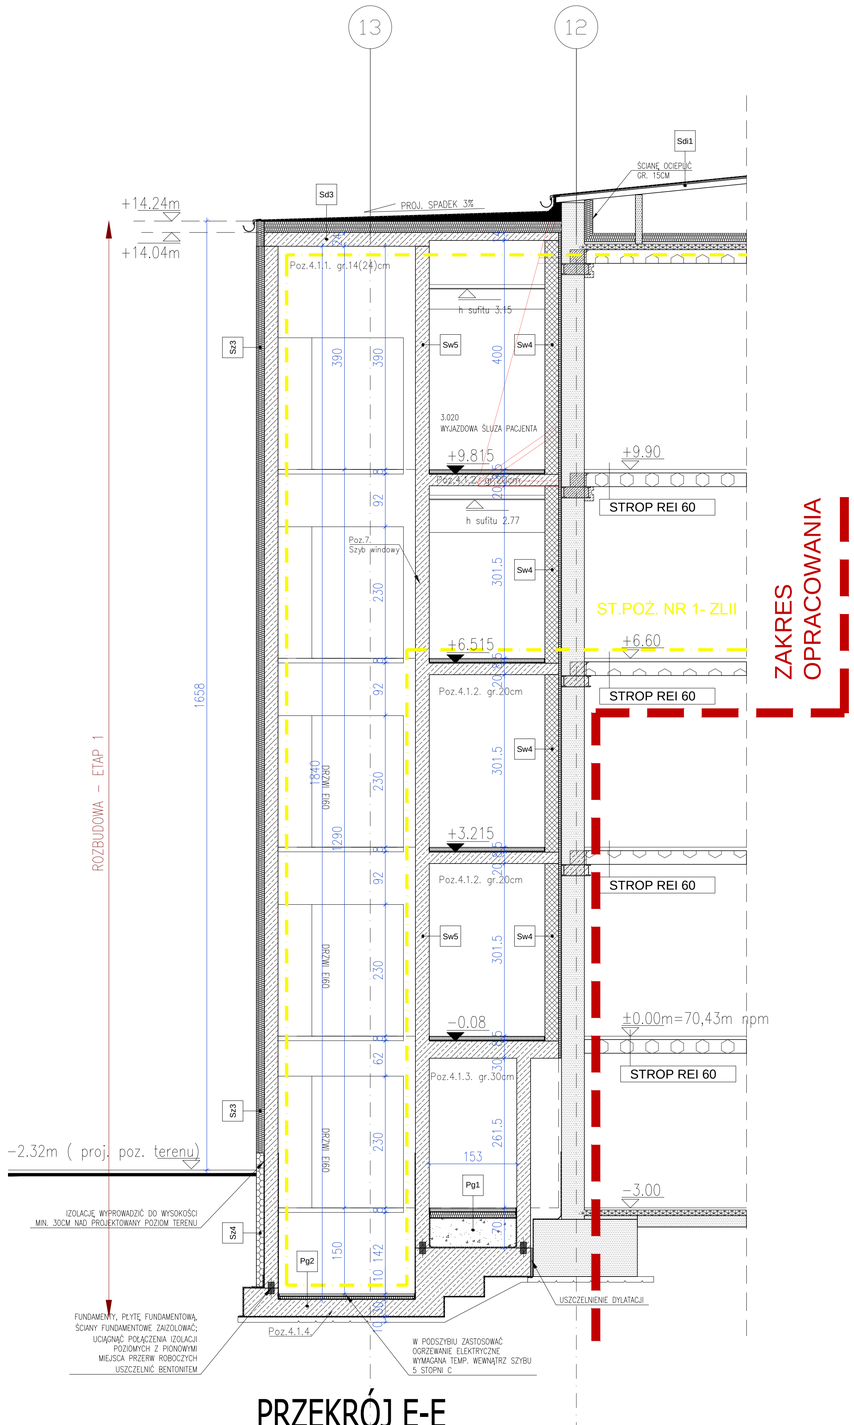- ŚCIANA/ STROP – ŻELBET
- ŚCIANY NADBUDOWY SZYBU DŹWIGU – CEGŁA PEŁNA
- ŚCIANY ZEWNETRZNE I WEWNĘTRZNE – BETON KOMÓRKOWY
- ŚCIANY WEWNĘTRZNE – CEGŁA PORYZOWANA POROTHERM LUB SYSTEM RÓWNOWAŻNY
- ZAMUROWANIA W ISTNIEJĄCYCH ŚCIANACH
- ŚCIANY GIPSOWO–KARTONOWE

PRZEGRODY ISTNIEJĄCE:

- ŚCIANY ISTNIEJĄCE WEWNĘTRZNE I ZEWNĘTRZNE
- STROPY ISTNIEJĄCE – PŁYTY KANAŁOWE
- PRZEGRODY ISTN. PRZEZNACZONE DO WYBURZENIA

**UWAGI:**

**01.** KONSTRUKCJA GŁÓWNA BUDYNKU R120 (NRO).
**02.** ŚCIANY WEWNĘTRZNE W KLASIE ODPORNOŚCI OGNIOWEJ MIN. EI30 (NRO) .
**03.** OBUDOWA KLATEK SCHODOWYCH EI 60.
**04.** STROPY R120, EI 60 (NRO)
**05.** PRZEPUSTY INSTALACYJNE W ELEMENTACH ODDZIELENIA PRZECIWPOŻAROWEGO POWINNY MIEĆ KLASĘ ODPORNOŚCI OGNIOWEJ EI WYMAGANĄ DLA TYCH ELEMENTÓW.
**06.** PRZEPUSTY INSTALACYJNE O ŚREDNICY WIĘKSZEJ NIŻ 0,04m W ŚCIANACH I STROPACH, NIE BĘDĄCYCH ŚCIANAMI ODDZIELENIA POŻAROWEGO, ALE POSIADAJĄCYCH KLASĘ ODPORNOŚCI OGNIOWEJ CO NAJMNIEJ EI 60 LUB REI 60, A NIE BĘDĄCYCH ELEMENTAMI ODDZIELENIA PRZECIWPOŻAROWEGO, POWINNY MIEĆ KLASĘ ODPORNOŚCI OGNIOWEJ (EI) TYCH ELEMENTÓW.
**07.** WSZYSTKIE DRZWI O SZEROKOŚCI ŚWIATŁA PRZEJŚCIA SKRZYDŁA AKTYWNEGO MIN. 90/200 CM. SKRZYDŁA DRZWI, STANOWIĄCYCH WYJŚCIE NA DROGĘ EWAKUACYJNĄ, NIE MOGĄ, PO ICH CAŁKOWITYM OTWARCIU, ZMNIEJSZAĆ WYMAGANEJ SZEROKOŚCI TEJ DROGI - OTWARCIE NA 180°.
**08.** DRZWI DYMOSZCZELNE, PPOŻ NALEŻY WYPOSAŻYĆ W SAMOZAMYKACZE.
**09.** KONSTRUKCJA WG PROJ. KONSTRUKCJI.
**10.** INSTALACJE WEDŁUG PROJEKTÓW BRANŻOWYCH
**11.** KABINY USTĘPOWE WYKONAĆ O SZER. CO NAJMNIEJ 1m I DŁUGOŚCI 1,10m ZE ŚCIANKAMI I DRZWIAMI O WYSOKOŚCI min. 2m Z PRZEŚWITEM NAD PODŁOGĄ 0,15m.
**12.** W ŚCIANACH GIPSOWO-KARTONOWYCH ZASTOSOWAĆ UKRYTE ELEMENTY MONTAŻOWE (WZMOCNIENIA ŚCIAN) DLA ZAMONTOWANIA UMYWALEK, PISUARÓW, MISEK USTĘPOWYCH ORAZ SZAFEK WISZĄCYCH MONTOWANYCH DO ŚCIANY.
**13.** OPIS WARSTW PRZEGRÓD WEWNETRZNYCH I ZEWNETRZNYCH ZNAJDUJE SIE W ZAŁACZNIKU NR 2 DO OPISU TECHNICZNEGO.
**14. WSZYSTKIE WYMIARY NALEŻY SPRAWDZIĆ NA BUDOWIE**

**PLANOWANA INWESTYCJA BĘDZIE ODBYWAĆ SIĘ ETAPOWO:**

**ETAP 1:**
- 2 piętro (oddział chirurgii i ortopedii) wraz ze wszystkimi pracami koniecznymi do uruchomienia i prawidłowego funkcjonowania oddziałów
- budowa zewnętrznego dźwigu wraz z dostawą i montażem dźwigu
- ocieplenie ścian od strony południowej obiektu (elewacje)

**ETAP 2: (wykonanie pozostałych prac budowlanych)**
- blok operacyjny (3 piętro)
- centralna sterylizatornia (4 piętro)
- ocieplenie pozostałej części budynku (elewacje)
- dostawa i montaż dźwigu szpitalnego (szyb nadbudowywany)
- budowa pomieszczenia gazów medycznych

**ZASTRZEŻENIA PRAWNE**

BIURO PROJEKTOWE NIE ODPOWIADA ZA WYKORZYSTANIE NIEOSTATECZNYCH I NIEPEŁNYCH WERSJI PROJEKTU. WSZYSTKIE RYSUNKI POWINNY BYĆ ROZPATRYWANE RAZEM Z ODPOWIEDNIMI OPRACOWANIAMI BRANŻOWYMI. JAKO CAŁOŚĆ PROJEKTU NALEŻY ROZUMIEĆ OPRACOWANIA PROJEKTOWE W FORMIE RYSUNKOWEJ I DOKUMENTACJĘ OPISOWĄ.
MATERIAŁY OPISANE W PROJEKCIE MOŻNA ZAMIENIAĆ NA INNE, O NIE GORSZYCH PARAMETRACH TECHNICZNYCH I UŻYTKOWYCH, PO UZYSKANIU ZGODY PROJEKTANTA.
BIURO PROJEKTOWE ZASTRZEGA SOBIE PRAWO OKAZANIA PRÓBEK MATERIAŁÓW BUDOWLANYCH PRZEZ WYKONAWCĘ.

ROZBUDOWA I PRZEBUDOWA POMIESZCZEŃ SPZOZ W KOŚCIANIE NA ODDZIAŁ CHIRURGII I ORTOPEDII, BLOK OPERACYJNY, STERYLIZATORNIĘ ORAZ POMIESZCZEŃ POMOCNICZYCH WRAZ Z DOBUDOWĄ SZYBU DŹWIGOWEGO I NADBUDOWĄ KLATKI SCHODOWEJ

| | |
|---|---|
| Inwestor/ Adres budowy<br>SAMODZIELNY PUBLICZNY ZESPÓŁ OPIEKI ZDROWOTNEJ W KOŚCIANIE UL. SZPITALNA 7, 64-000 KOŚCIAN | Branża<br>ARCHITEKTURA |
| | Rys.Nr **Pw_Ar_12B** |
| PROJEKT WYKONAWCZY | Data opracowania<br>2011-08 |
| Rysunek<br>PRZEKRÓJ D-D, PRZEKRÓJ E-E | Skala<br>1:50 |
| | Etap realizacji:<br>Etap 1, Etap 2 |

| | | | |
|---|---|---|---|
| Gł. projektant | mgr inż. arch. Grzegorz Sadowski | Upr.bud.nr 78/86/Pw | |
| Projektant | mgr inż. arch. Monika Wojtczyk | Upr.bud.nr 7131/33/P/2004 | |
| | mgr inż. arch. Magdalena Zakrzewska | Upr.bud.nr WP-OIA/OKK/UpB/14/2007 | |
| Opracowali | mgr inż. arch. Anna Janecka | | |
| | mgr inż. arch. Renata Jankowska | | |
| | | | |
| Sprawdzający | mgr inż. arch. Roman Ofierzyński | Upr.bud.nr 412/83/Pw/ | |

SPA Sadowski, Sadowska
ul. Podlaska 13, 60-623 Poznań
Telefon 048 61-84-84-190
Fax. 048 61-84-84-123
E-Mail: spa@spa-sadowski.pl
Internet: http://www.spa-sadowski.pl

Numer strony