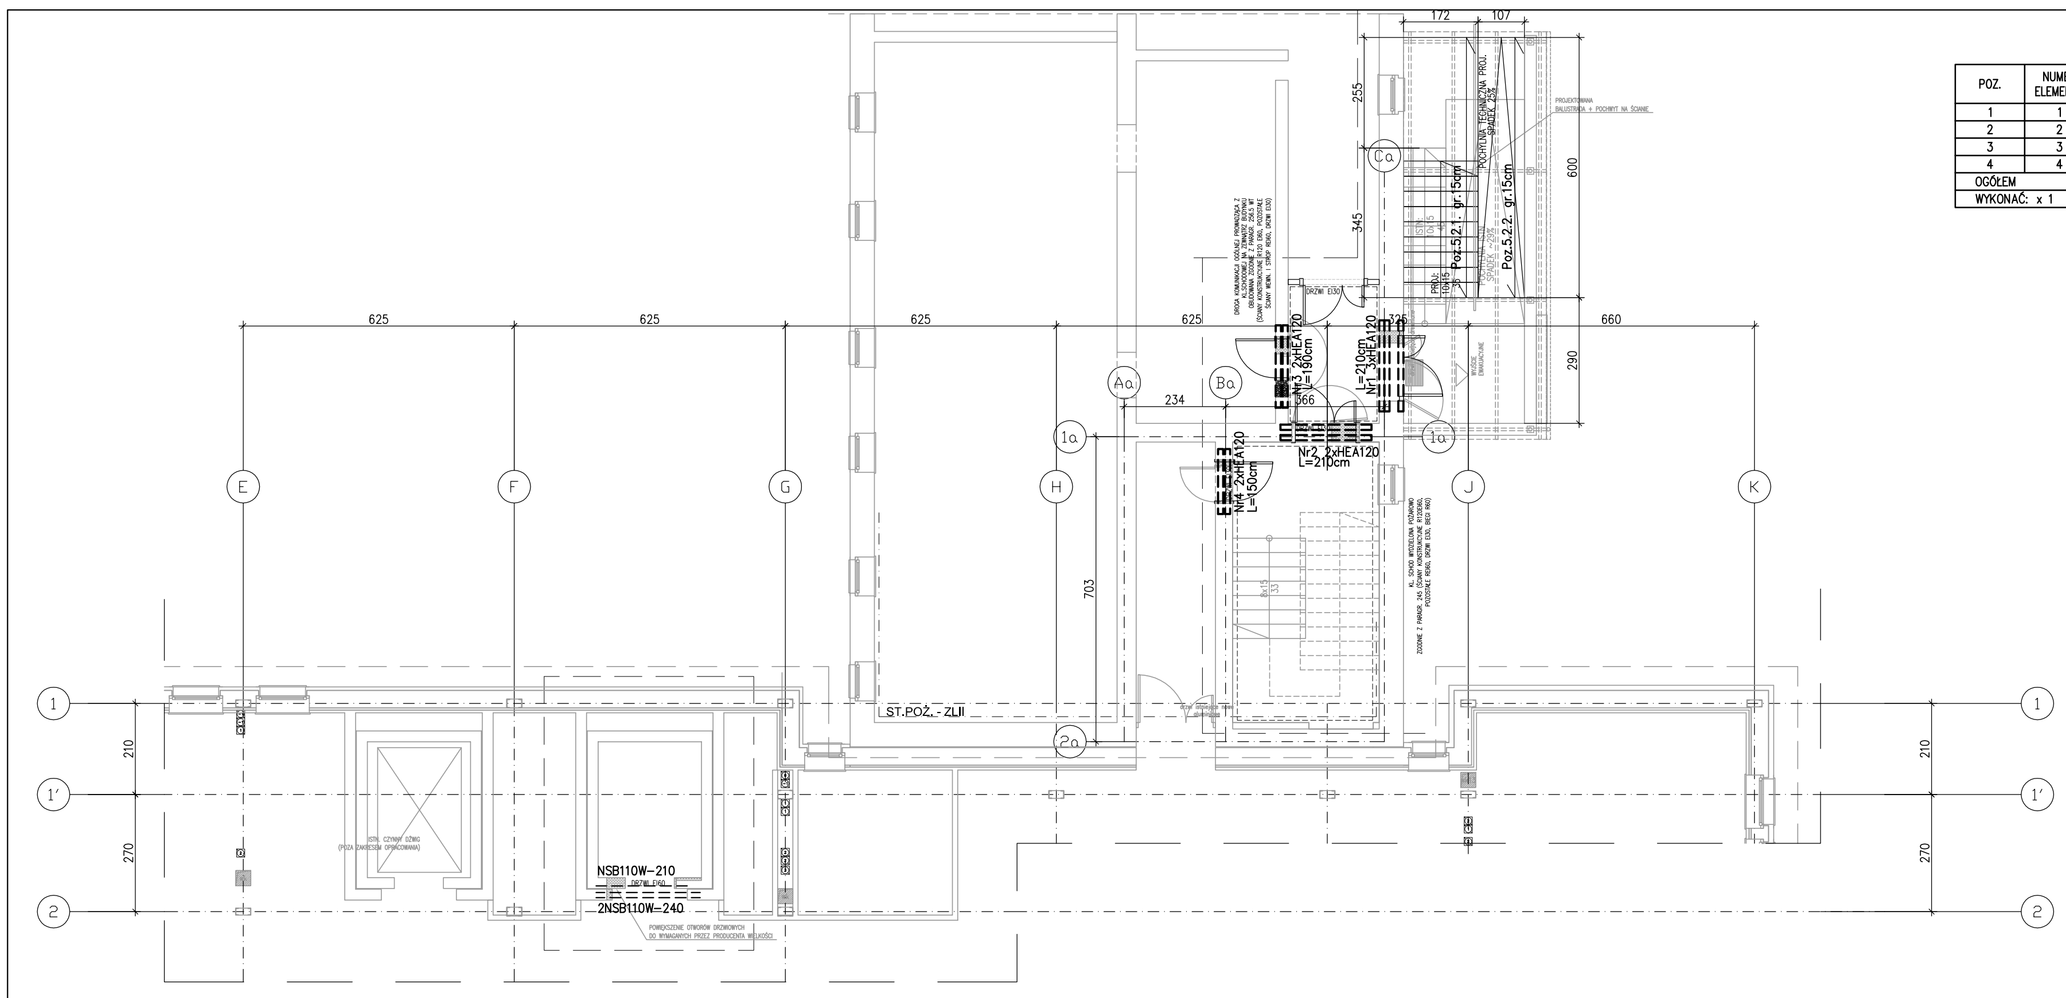

ZESTAWIENIE STALI

POZ.	NUMER ELEMENTU	NAZWA ELEMENTU	DŁUGOŚĆ [mm]	GATUNEK STALI	LICZBA SZTUK	Dł. RAZEM [m]	MASA JEDN [kg/m]	MASA 1 ELEM [kg]	MASA RAZEM [kg]	UWAGI
1	1	HEA 120	2100	St3S	3	6.30	19.90	41.79	125.37	
2	2	HEA 120	2100	St3S	2	4.20	19.90	41.79	83.58	
3	3	HEA 120	1900	St3S	2	3.80	19.90	37.81	75.62	
4	4	HEA 120	1500	St3S	2	3.00	19.90	29.85	59.70	
OGÓŁEM									344.27	
WYKONAĆ: x 1									344.27	

BETON C20/25
WODOSZCZELNOŚĆ W6
STAL A-IIIN (RB500W)

±0,00 = 70,43 m n.p.m.

Lp.	Nadproże	Długość	sztuk
1.	NSB110W	210cm	1
2.	NSB110W	240cm	2

UWAGA:
WSZYSTKIE WYMIARY SPRAWDZIĆ NA BUDOWIE ZE STANEM ISTNIEJĄCYM

PLANOWANA INWESTYCJA BĘDZIE ODBYWAĆ SIĘ ETAPOWO:

ETAP 1:
- 2 piętro (oddział chirurgii i ortopedii) wraz ze wszystkimi pracami koniecznymi do uruchomienia i prawidłowego funkcjonowania oddziałów
- budowa zewnętrznego dźwigu wraz z dostawą i montażem dźwigu
- budowa pomieszczenia gazów medycznych
- odeplenie ścian od strony południowej obiektu (elewacje)

ETAP 2: (wykonanie pozostałych prac budowlanych)
- blok operacyjny (3 piętro)
- centralna sterylizatornia (4 piętro)
- odeplenie pozostałej części budynku (elewacje)
- dostawa i montaż dźwigu szpitalnego (szyb nadbudowywany)

ZASTRZEŻENIA PRAWNE
BIURO PROJEKTOWE NIE ODPOWIADA ZA WYKORZYSTANIE NIEOSTATECZNYCH I NIEPEŁNYCH WERSJI PROJEKTU.
WSZYSTKIE RYSUNKI POWINNY BYĆ ROZPATRYWANE RAZEM Z ODPOWIEDNIMI OPRACOWANIAMI BRANŻOWYMI.
JAKO CAŁOŚĆ PROJEKTU NALEŻY ROZUMIEĆ OPRACOWANIA PROJEKTOWE W FORMIE RYSUNKOWEJ I DOKUMENTACJĘ OPISOWĄ.
MATERIAŁY OPISANE W PROJEKCIE MOŻNA ZAMIENIAĆ NA INNE, O NIE GORSZYCH PARAMETRACH TECHNICZNYCH I UŻYTKOWYCH, PO UZYSKANIU ZGODY PROJEKTANTA.
BIURO PROJEKTOWE ZASTRZEGA SOBIE PRAWO OKAZANIA PRÓBEK MATERIAŁÓW BUDOWLANYCH PRZEZ WYKONAWCĘ.

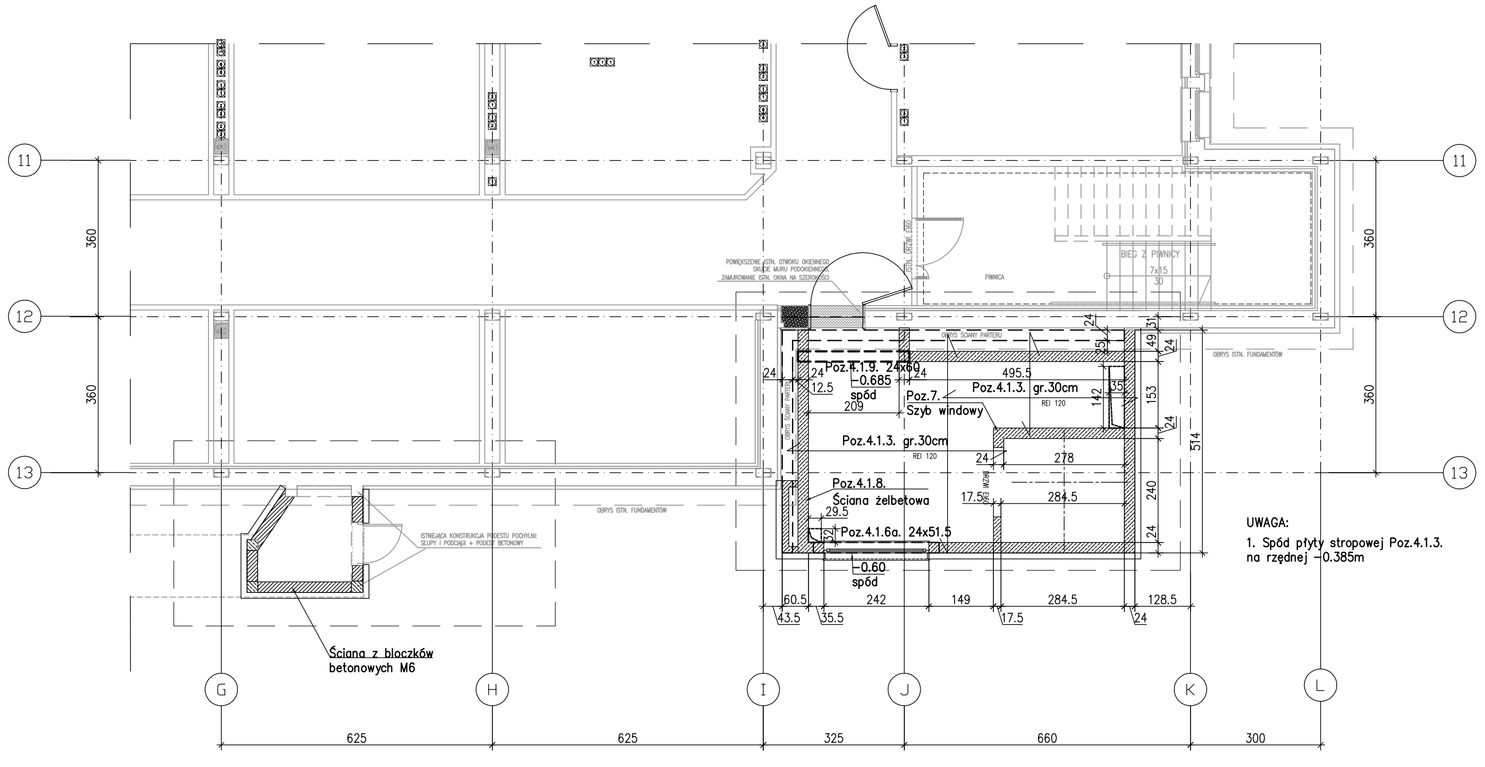

ROZBUDOWA I PRZEBUDOWA POMIESZCZEŃ SPZOZ W KOŚCIANIE
NA ODDZIAŁ CHIRURGII I ORTOPEDII, BLOK OPERACYJNY, STERYLIZATORNIĘ
ORAZ POMIESZCZEŃ POMOCNICZYCH WRAZ Z DOBUDOWĄ SZYBU DŹWIGOWEGO
I NADBUDOWĄ KLATKI SCHODOWEJ

Inwestor/ Adres budowy SAMODZIELNY PUBLICZNY ZESPÓŁ OPIEKI ZDROWOTNEJ W KOŚCIANIE UL. SZPITALNA 7, 64-000 KOŚCIAN		Branża KONSTRUKCJA Rys.Nr **Pw_Kon_02**
PROJEKT WYKONAWCZY		Data opracowania 2011-08
Rysunek SCHEMAT KONSTRUKCJI ROZBUDOWY I PRZEBUDOWY PIWNICY		Skala 1:100 Etap realizacji: Etap 1, Etap 2
Gł. projektant mgr inż. arch. Grzegorz Sadowski	Upr.bud.nr 78/86/Pw	
Projektant mgr inż. Artur Sokołowski	Upr.bud.nr 72/PW/91	
mgr inż. Jarosław Milewski	Upr.bud.nr WKP/0232/PWOK/08	
Opracowali Tomasz Markowski	———	
mgr inż. Monika Koszlajda	———	
	———	
Sprawdzający mgr inż. Krzysztof Marciniak	Upr.bud.nr 7131/89/P/2002	

SPA Sadowski, Sadowska
ul. Podlaska 13, 60-623 Poznań
Telefon 048 61-84-84-190
Fax. 048 61-84-84-123
E-Mail: spa@spa-sadowski.pl
Internet: http://www.spa-sadowski.pl

SPÓŁKA PROJECTOWANIA ARCHITEKTONICZNEGO SADOWSKI, SADOWSKA
ul. Podlaska 13 tel./fax (061) 84 84 190
60-623 Poznań NIP 779-10-14-280, REGON 630 - 000 - 000

Numer strony