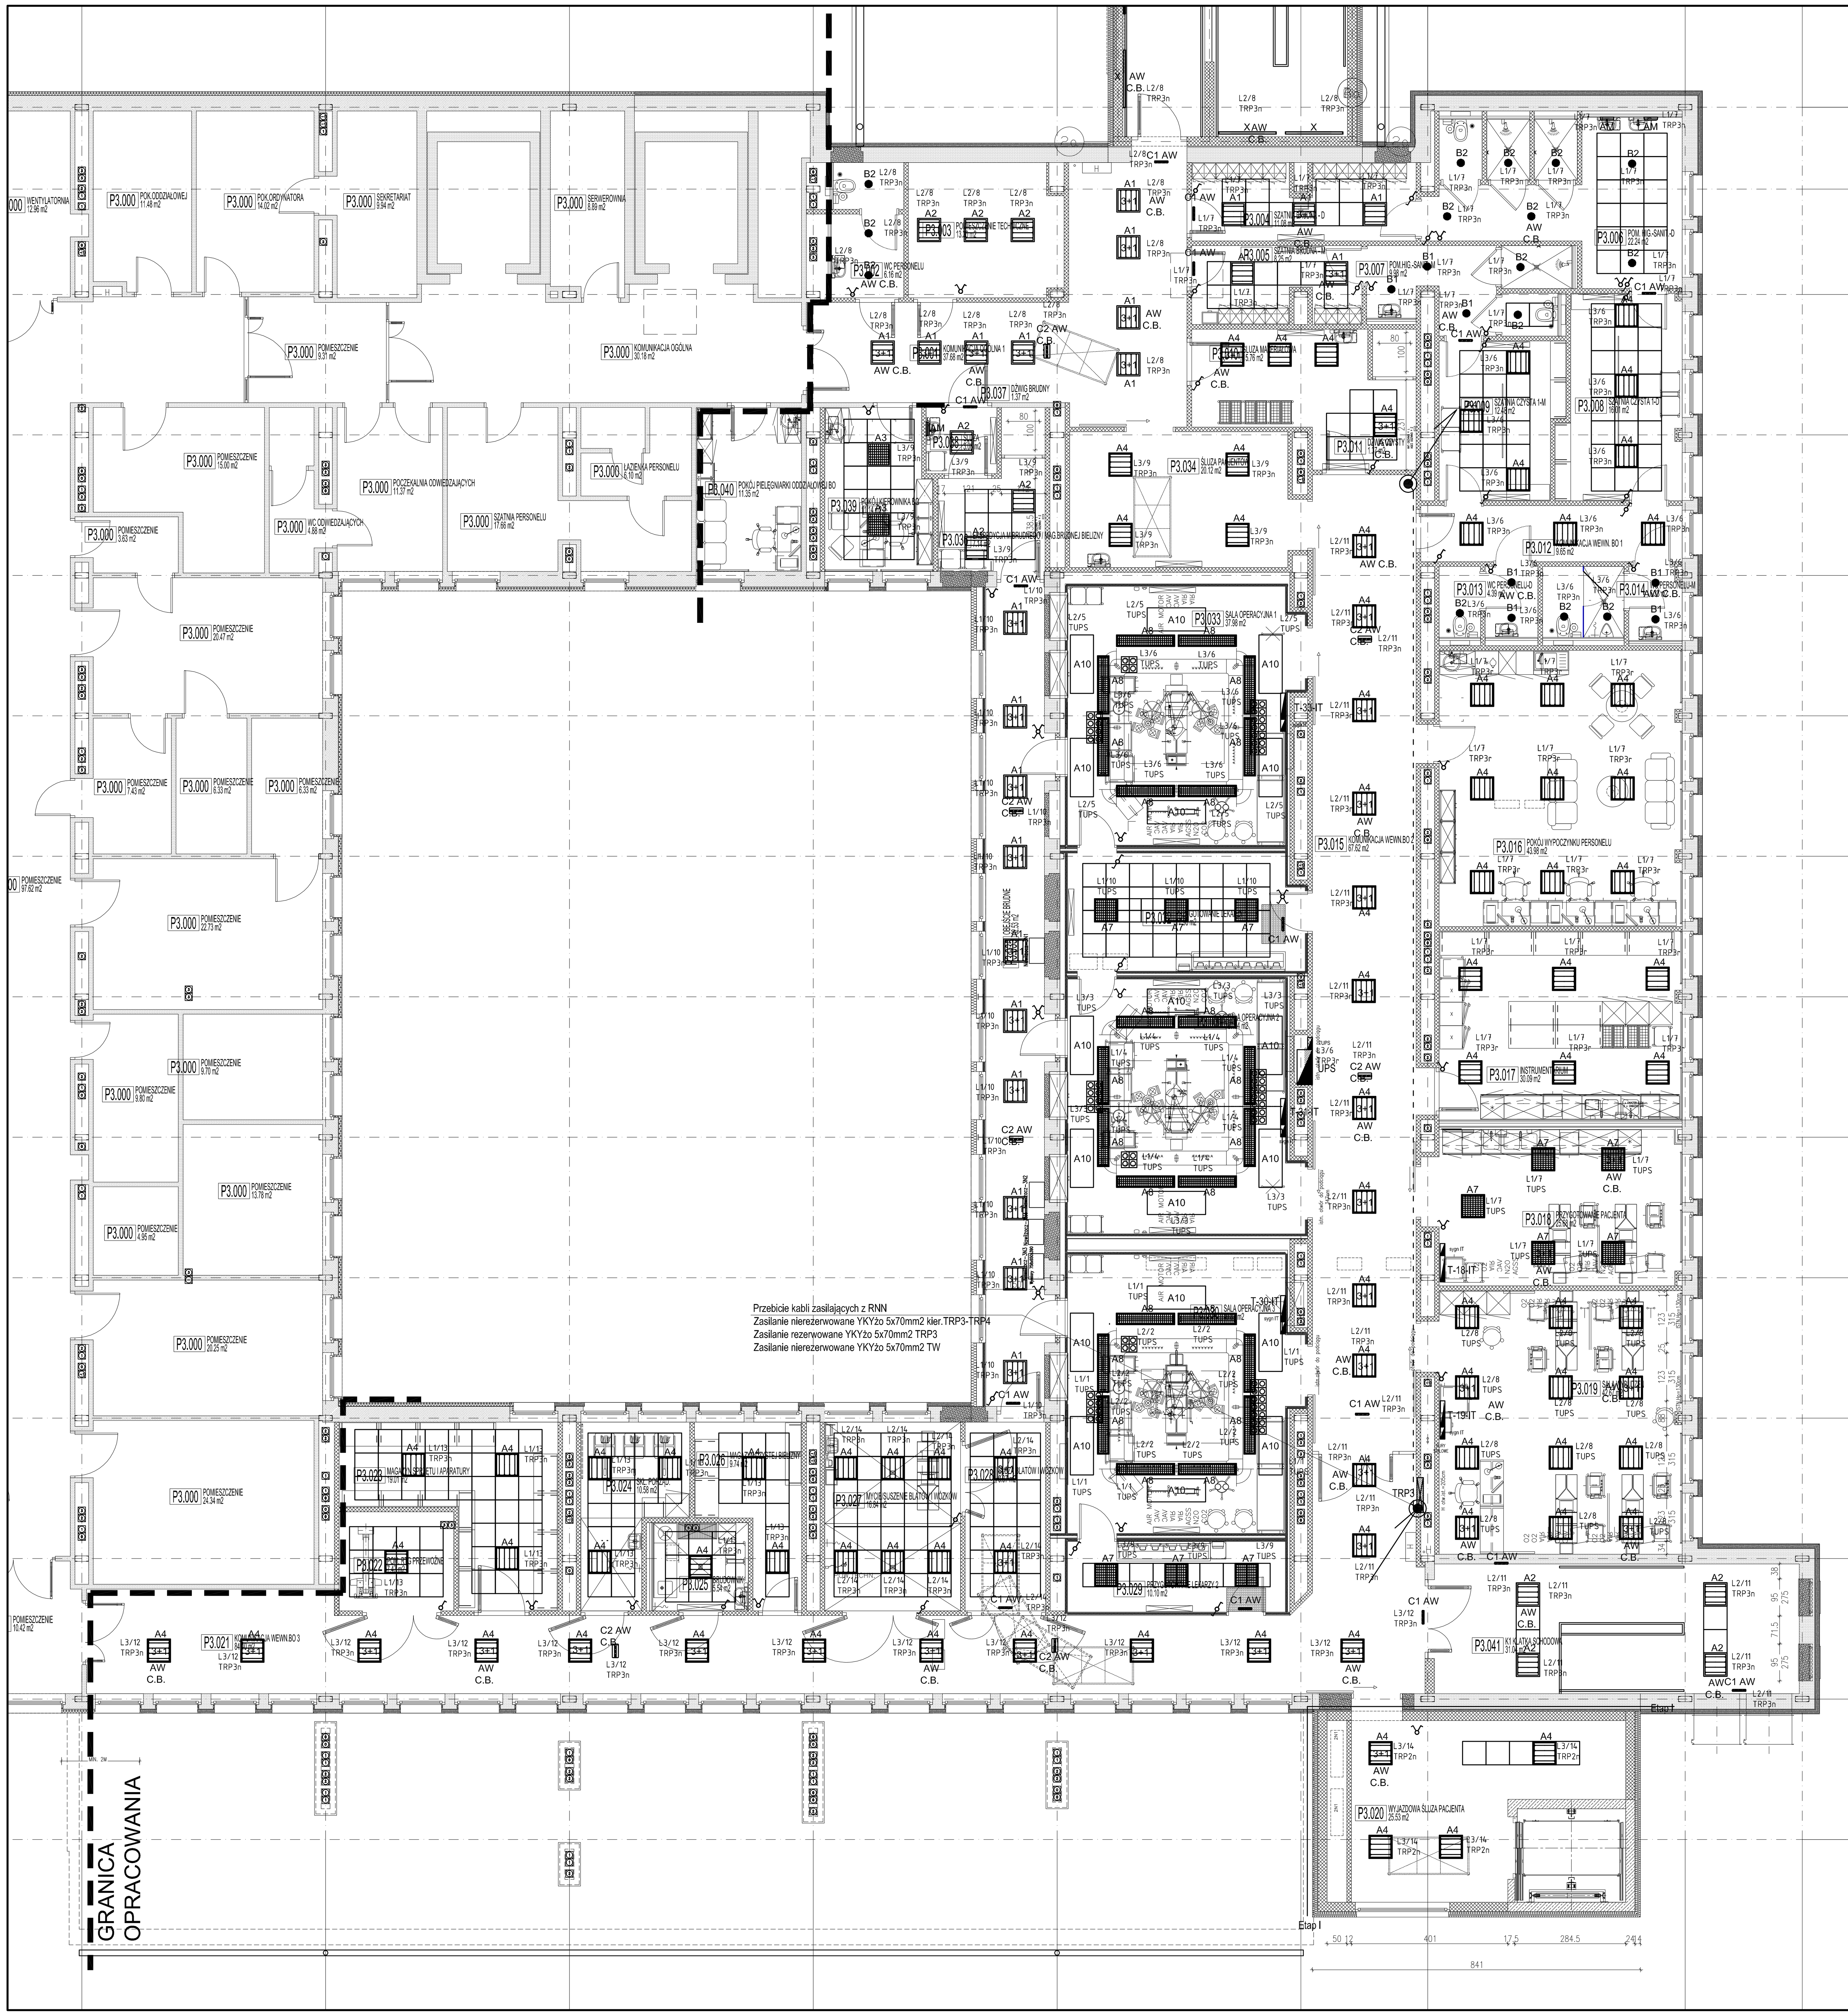

LEGENDA:

Symbol	Opis
TRP3	Rozdzielnica piętrowa TRP3
	łącznik pojedynczy
	łącznik seryjny (świecznikowy)
	łącznik schodowy
	łącznik krzyżowy
A1	AGA LIGHT TROLL AGAT T5 4X14W PLX
A2	AGA LIGHT TROLL AGAT T5 4X24W PLX
A3	AGA LIGHT TROLL AGAT T5 4X24W PPAR RR
A4	AGA LIGHT TROLL AGAT CLEAN T5 4X24W IP65 PLX
A5	AGA LIGHT TROLL AGAT CLEAN T5 3X24W IP65 PRM
A6	AGA LIGHT TROLL AGAT CLEAN T5 4X24W IP65 PRM
A7	AGA LIGHT TROLL AGAT CLEAN T5 4X24W IP65 PPAR SH
A8	AGAT clean T5 2x54W PPAR SH IP65 ALU EVG DIM DALI
A9	AGA LIGHT TROLL AGAT CLEAN T5 4X14W IP65 SH MAT
A10	AGAT clean T5 4x54W PPAR SH IP65 ALU EVG
AM	AGA LIGHT TROLL AMETYST 1X18W IP65
B1	AGA LIGHT TROLL BERYL M22 SES S122 EVG 2X14W IP44
B2	AGA LIGHT TROLL BERYL M22 SES S122 EVG 2X17W IP44
C1 AW	AGA LIGHT TROLL CRUISER PT IP53 + PIKTOGRAM
C2 AW C.B.	AGA LIGHT TROLL CRUISER KR IP20 + PIKTOGRAM
X	AGA LIGHT TROLL RUBIN X-LINE WALL 2X1X35W PLX IP44
AW C.B.	OPRAWA AWARYJNA ZASILANA Z BATERII CENTRALNEJ
L3/3 TRP3	przyporządkowanie do obwodu w tablicy rozdzielczej (faza/nr obwodu/tablica)

OCHRONA OD PORAŻEŃ:

przed dotykiem bezpośrednim:
- izolacja robocza
- wyłączniki różnicowo-prądowe (30mA)
- wyłączniki nadprądowo-różnicowe (30mA)

przed dotykiem pośrednim:
- szybkie samoczynne wyłączenie zasilania

na salach operacyjnych, w pokoju wybudzeń oraz w pomieszczeniach przygotowania pacjenta dodatkową ochronę od porażeń stanowi oddzielenie strony pierwotnej i wtórnej transformatorem medycznym - układ sieci IT

LOKALIZACJĘ PROJEKTOWANYCH URZĄDZEŃ ZGODNIE Z NINIEJSZĄ DOKUMENTACJĄ PRZED WYKONANIEM NALEŻY SKONFRONTOWAĆ Z TECHNOLOGIĄ. DOKUMENTACJE INSTALACJI ELEKTRYCZNYCH SILNOPRĄDOWYCH I NISKOPRĄDOWYCH NALEŻY ROZPATRYWAĆ ŁĄCZNIE I SKOORDYNOWAĆ PRACE ZWIĄZANE Z MONTAŻEM URZĄDZEŃ Z OBYDWU PROJEKTÓW W TRAKCIE REALIZACJI.

Zamiana opraw oświetleniowych na oprawy oświetleniowe o podobnych parametrach wymaga ponownego przeliczenia natężenia oświetlenia w pomieszczeniach zgodnie z obowiązującymi normami i przepisami oraz danymi fotometrycznymi producenta opraw. Zamiana wymaga pisemnej zgody Projektanta. W przypadku zamiany opraw bez weryfikacji Projektant nie odpowiada za jakość parametrów oświetleniowych na obiekcie.

PLANOWANA INWESTYCJA BĘDZIE ODBYWAĆ SIĘ ETAPOWO:

ETAP 1:
- 2 piętro (oddział chirurgii i ortopedii) wraz ze wszystkimi pracami koniecznymi do uruchomienia i prawidłowego funkcjonowania oddziałów
- budowa zewnętrznego dźwigu wraz z dostawą i montażem dźwigu
- budowa pomieszczenia gazów medycznych
- ocieplenie ścian od strony południowej obiektu (elewacje)

ETAP 2: (wykonanie pozostałych prac budowlanych)
- blok operacyjny (3 piętro)
- centralna sterylizatornia (4 piętro)
- ocieplenie pozostałej części budynku (elewacje)
- dostawa i montaż dźwigu szpitalnego (szyb nadbudowywany)

ZASTRZEŻENIA PRAWNE

BIURO PROJEKTOWE NIE ODPOWIADA ZA WYKORZYSTANIE NIEOSTATECZNYCH I NIEPEŁNYCH WERSJI PROJEKTU.
WSZYSTKIE RYSUNKI POWINNY BYĆ ROZPATRYWANE RAZEM Z ODPOWIEDNIMI OPRACOWANIAMI BRANŻOWYMI.
JAKO CAŁOŚĆ PROJEKTU NALEŻY ROZUMIEĆ OPRACOWANIA PROJEKTOWE W FORMIE RYSUNKOWEJ I DOKUMENTACJĘ OPISOWĄ.
MATERIAŁY OPISANE W PROJEKCIE MOŻNA ZAMIENIAĆ NA INNE, O NIE GORSZYCH PARAMETRACH TECHNICZNYCH I UŻYTKOWYCH, PO UZYSKANIU ZGODY PROJEKTANTA.
BIURO PROJEKTOWE ZASTRZEGA SOBIE PRAWO OKAZANIA PRÓBEK MATERIAŁÓW BUDOWLANYCH PRZEZ WYKONAWCĘ.

ROZBUDOWA I PRZEBUDOWA POMIESZCZEŃ SPZOZ W KOŚCIANIE NA ODDZIAŁ CHIRURGII I ORTOPEDII, BLOK OPERACYJNY, STERYLIZATORNIĘ ORAZ POMIESZCZEŃ POMOCNICZYCH WRAZ Z DOBUDOWĄ SZYBU DŹWIGOWEGO I NADBUDOWĄ KLATKI SCHODOWEJ

Inwestor/ Adres budowy SAMODZIELNY PUBLICZNY ZESPÓŁ OPIEKI ZDROWOTNEJ W KOŚCIANIE UL. SZPITALNA 7, 64-000 KOŚCIAN		Branża ELEKTRYCZNA Rys.Nr **Pw_E-03b**
PROJEKT WYKONAWCZY		Data opracowania 2011-08
Rysunek RZUT 3 PIĘTRA INSTALACJE ELEKTRYCZNE - OŚWIETLENIE		Skala 1:100 Etap realizacji: Etap 2
Gł. projektant	mgr inż. arch. Grzegorz Sadowski	Upr.bud.nr 78/86/Pw
Projektant	inż. Grzegorz Chrapkowski	Upr.bud.285/72Bg GP-KZ-7342/231/93
Opracował	mgr inż. Marek Jerzyński	
Sprawdzający	inż. Krzysztof Żekoński	Upr.bud.WBPP-NB-7210/301/82

SPA Sadowski, Sadowska
ul. Podlaska 13, 60-623 Poznań
Telefon 048 61-84-84-190
Fax. 048 61-84-84-123
E-Mail: spa@spa-sadowski.pl
Internet: http://www.spa-sadowski.pl

Numer strony