


## KŁATKA SCHODOWA K3

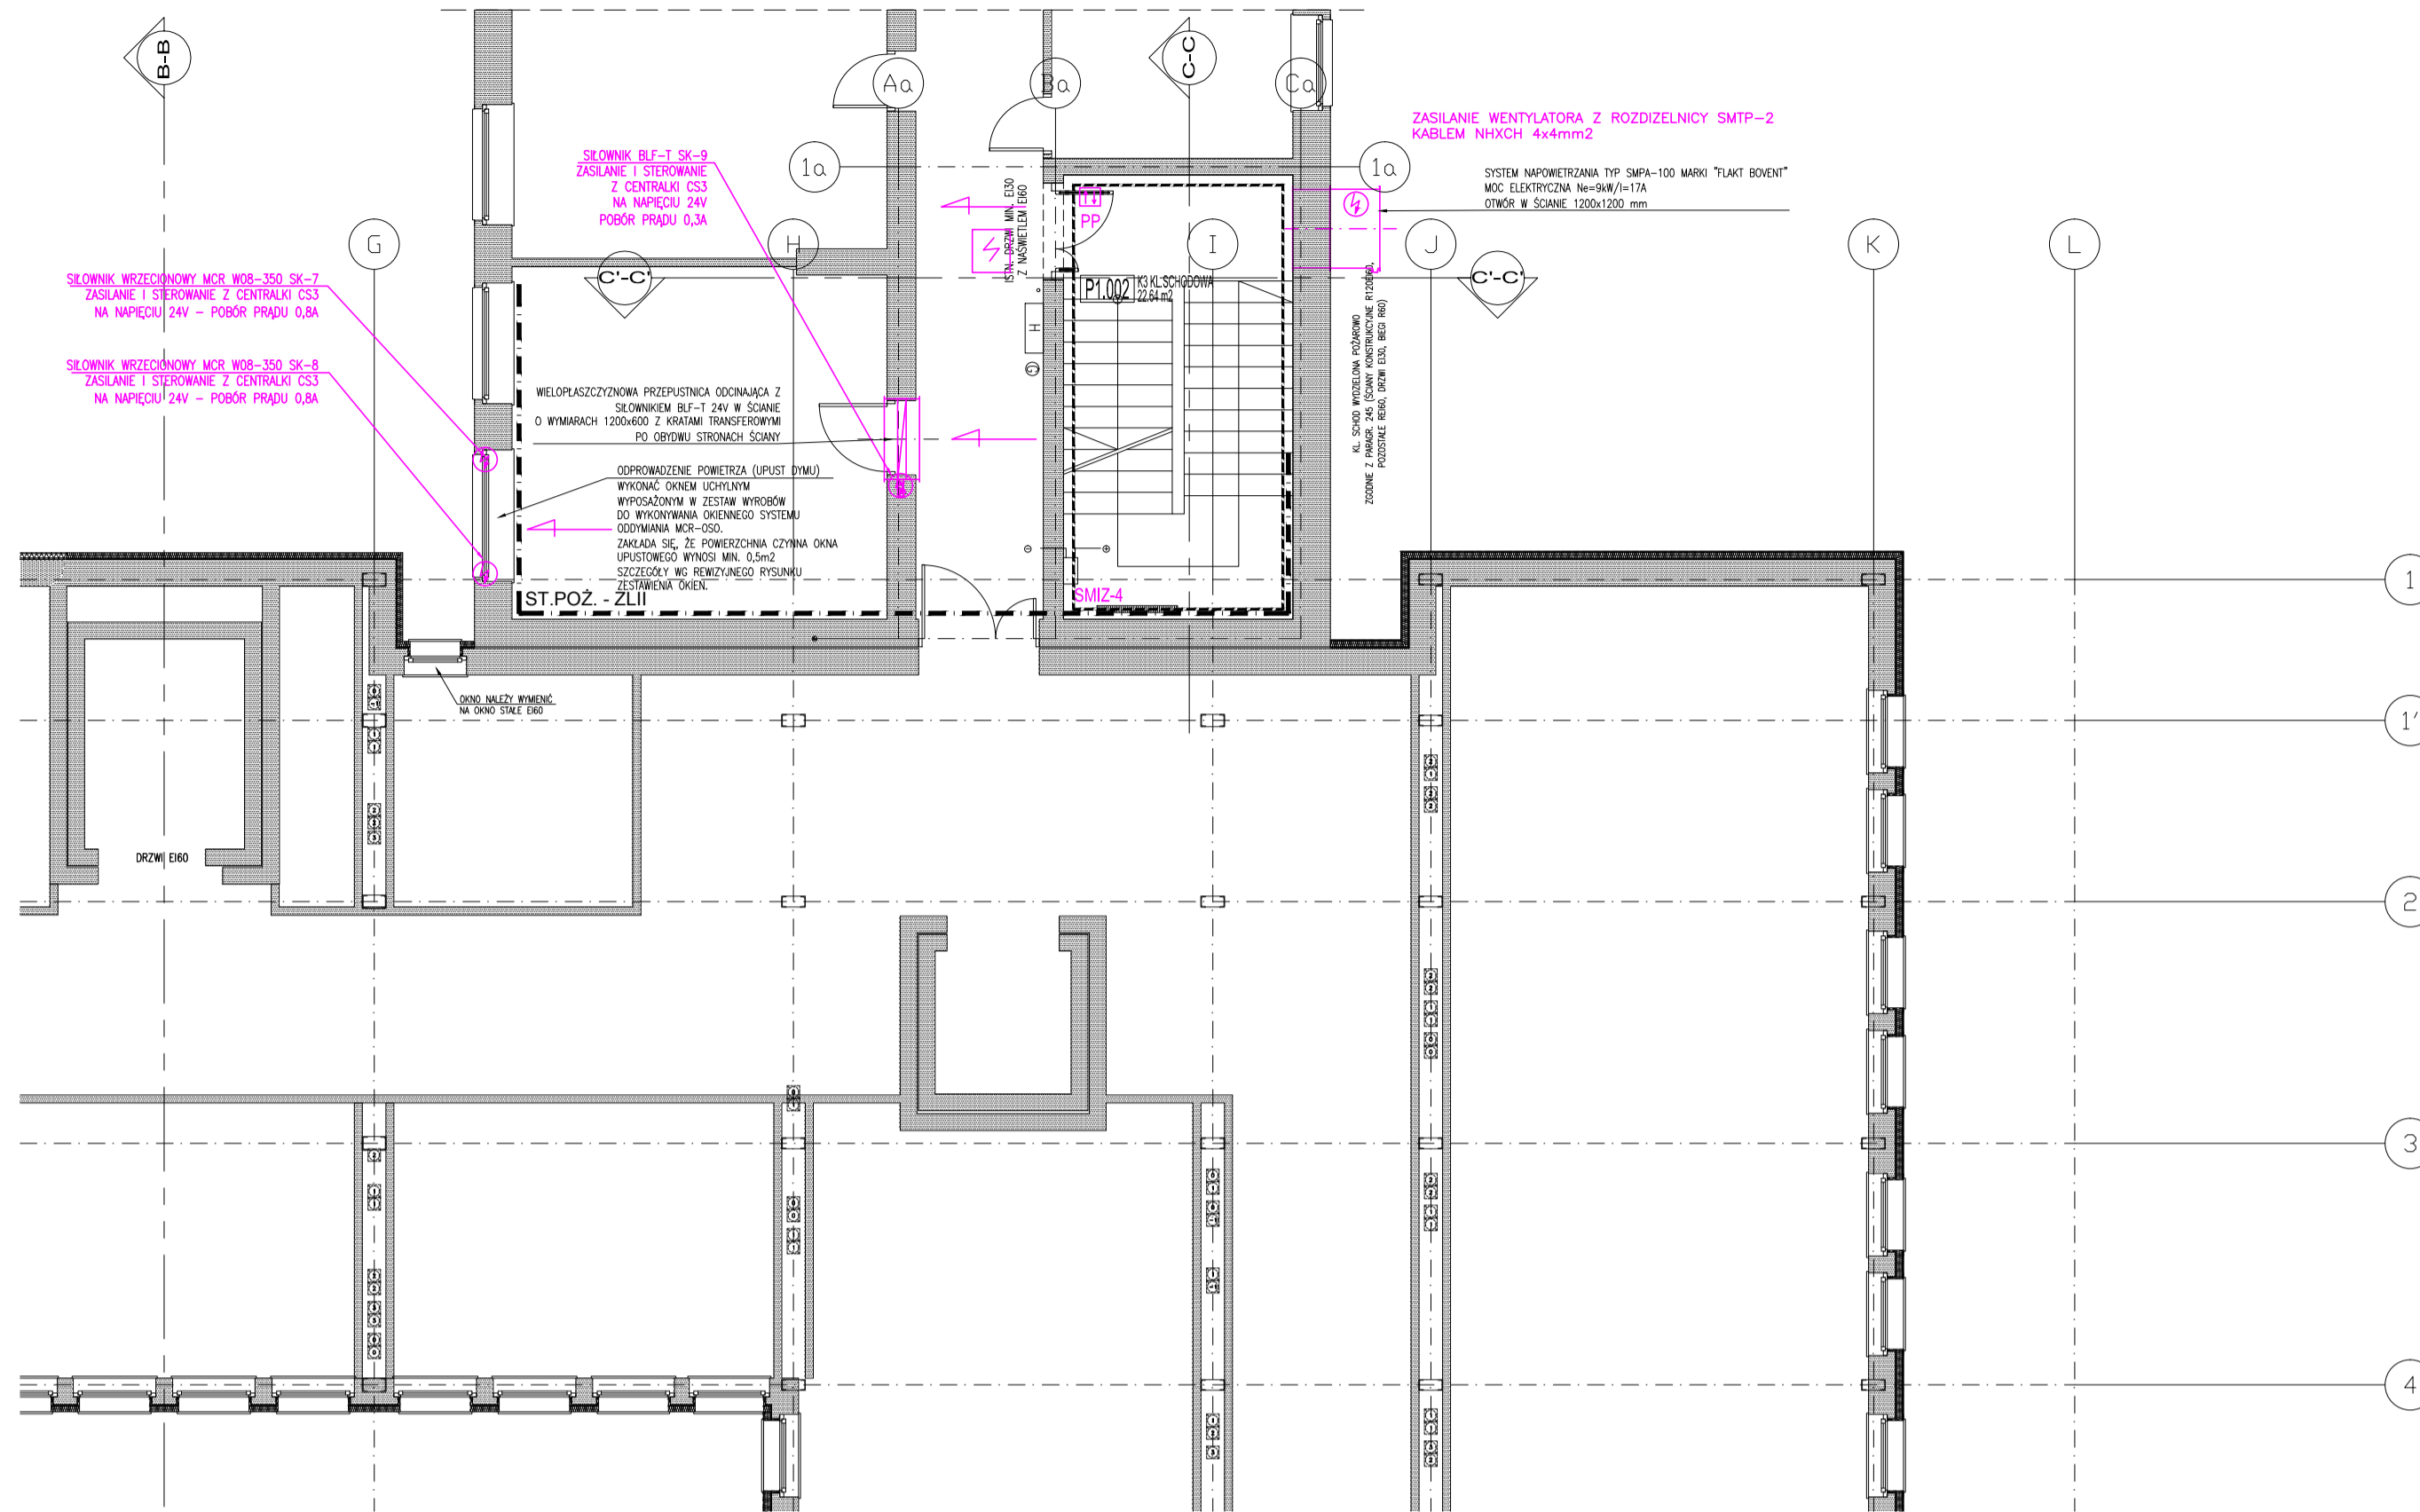


### LEGENDA:

- CENTRALA STERUJĄCA MERCOR
- RĘCZNE URUCHOMIENIE SYSTEMU NAPWIEWIERZANIA KŁATKI
- PRZYCIŚC PRZEWIEWIERZANIA
- PANEL STEROWANIA
- CZUJKA DYMU NP. DOR-4046
- miejsce doprowadzenia energii elektrycznej


### OCHRONA OD PORAŻEN:

- przed dotykiem bezpośrednim:
  - izolacja robocza
- przed dotykiem pośrednim:
  - szybkie samoczynne wyłączenie zasilania

**ZASTRZEŻENIA PRAWNE**  
 BIURO PROJEKTOWE NIE ODPOWIADA ZA WYKORZYSTANIE NIEOSTATECZNYCH I NIEPEŁNYCH WERSJI PROJEKTU. WSYSTKIE RYSUNKI POWINNY BYĆ ROZPATRYWANE RAZEM Z ODPOWIEDNIMI OPRACOWANAMI BRANŻOWYMI. JAKO CAŁOŚĆ PROJEKTU NALEŻY ROZUMIEĆ OPRACOWANIA PROJEKTOWE W FORMIE RYSUNKOWEJ I DOKUMENTACJĘ OPISOWĄ. MATERIAŁY OPISANE W PROJEKcie MOŻNA ZAMIANIAĆ NA INNE, O NIE GORSZYCH PARAMETRACH TECHNICZNYCH I UŻYTKOWYCH, PO UZYSKANIU ZGODY PROJEKTANTA. BIURO PROJEKTOWE ZASTRZEGA SOBIE PRAWO OKAZANIA PRÓBEK MATERIAŁÓW BUDOWLANYCH PRZEZ WYKONAWCĘ.

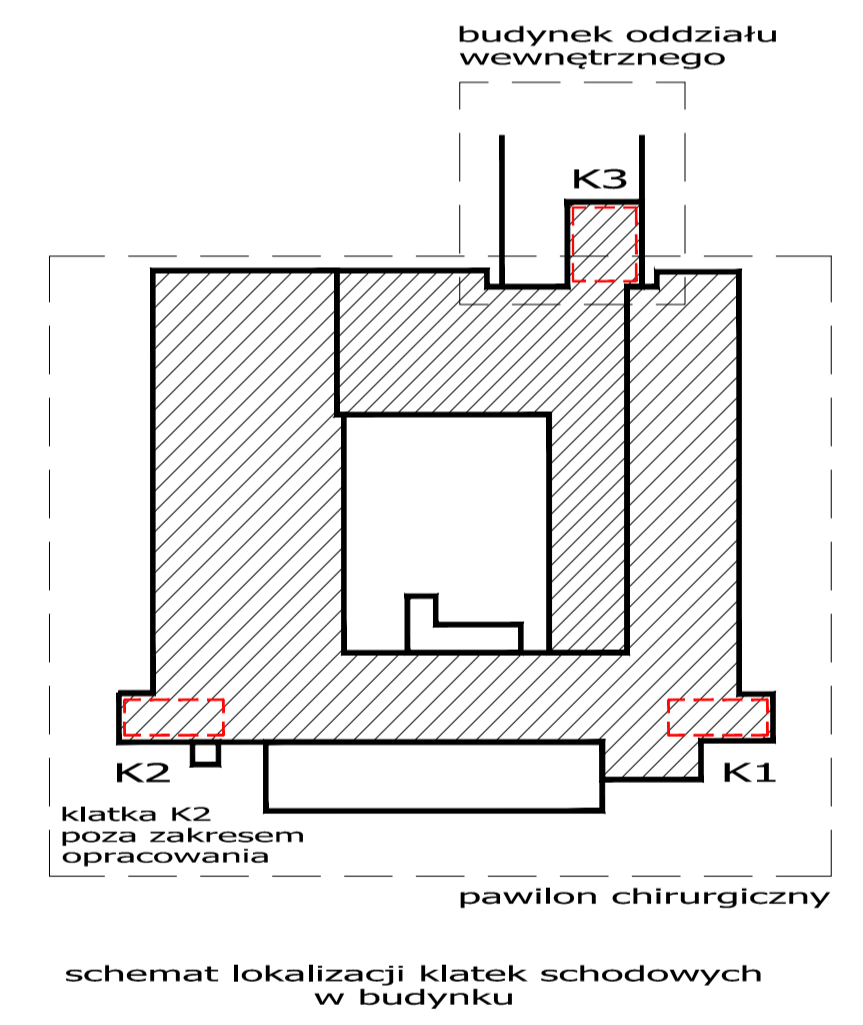

## KŁATKA SCHODOWA K1

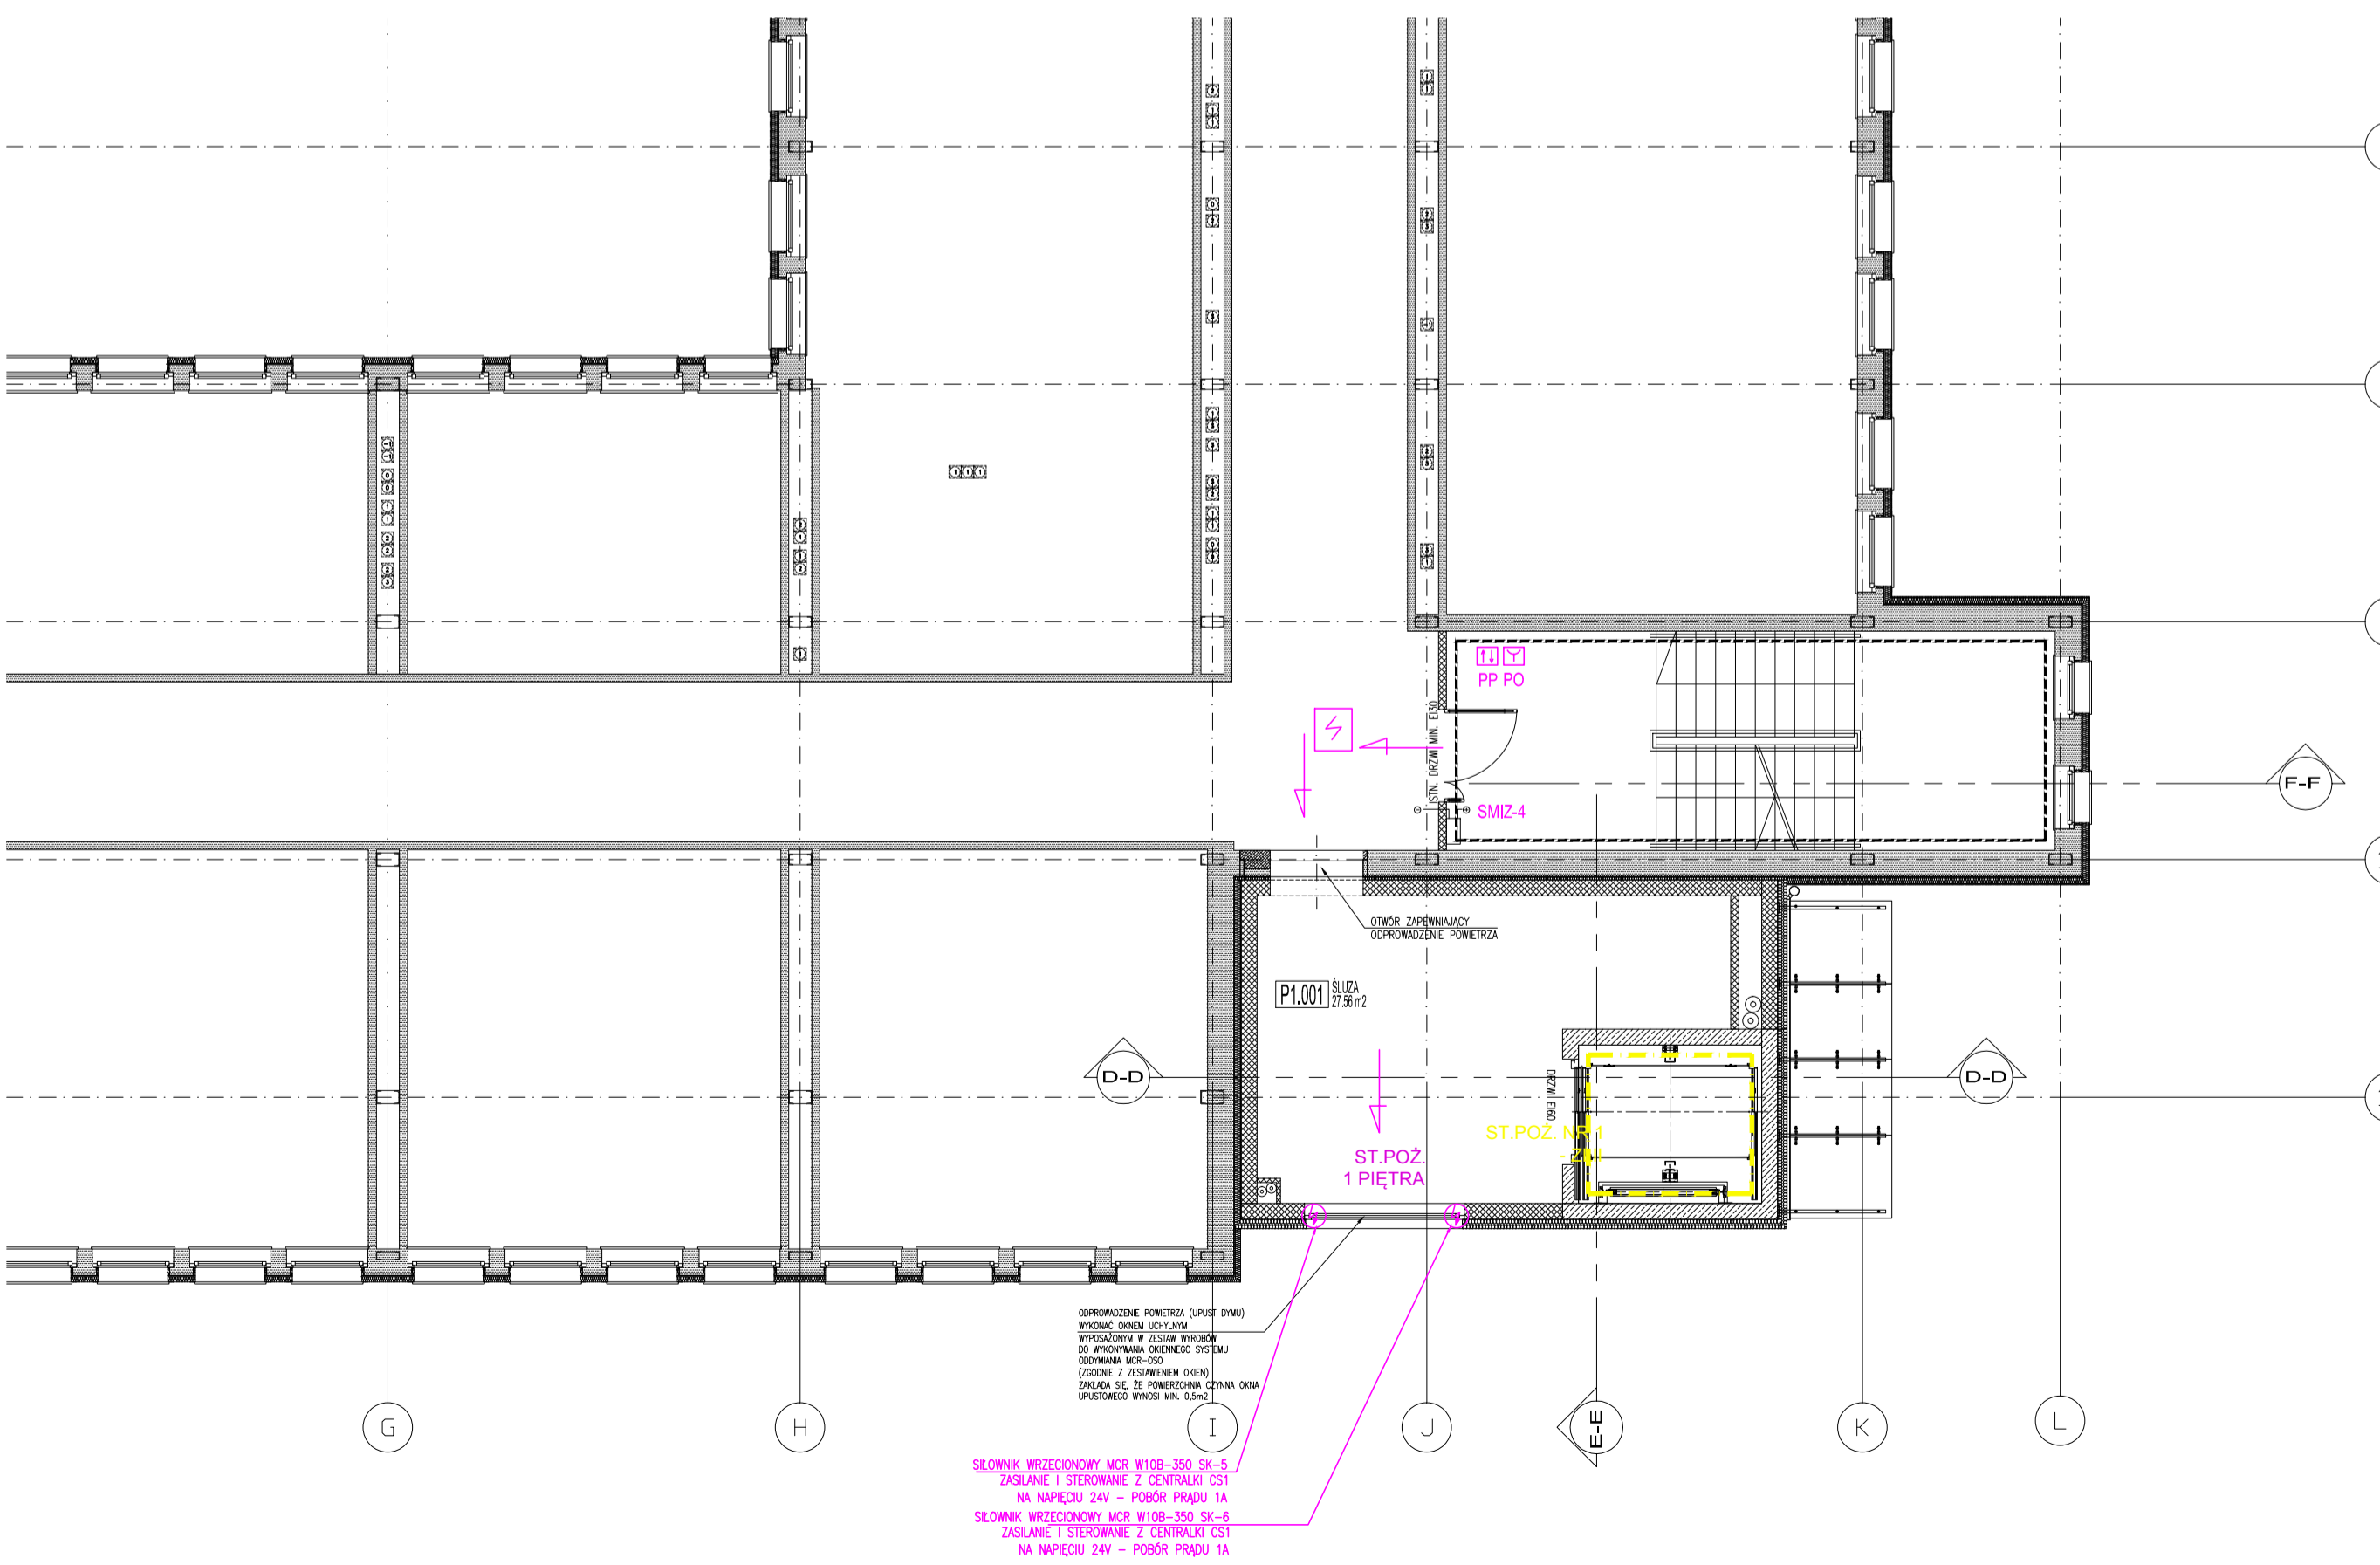

**ROZBUDOWA I PRZEBUDOWA POMIĘSZCZEŃ SPZOZ W KOŚCIANIE NA ODDZIAŁ CHIRURGII I ORTOPEDII, BLOK OPERACYJNY, STERYLIZATORNIĘ ORAZ POMIĘSZCZEŃ POMOCNICZYCH WRAZ Z DOBUDOWĄ SZYBU DŹWIGOWEGO I NADBUDOWĄ KŁATKI SCHODOWEJ**

Inwestor/ Adres budowy		Branża	
SAMODZIELNY PUBLICZNY ZESPÓŁ OPIEKI ZDROWOTNEJ W KOŚCIANIE UL. SZPITALNA 7, 64-000 KOŚCIAN		WENTYLACJA ELEKTRYCZNA	
Projektant		Rys.Nr	
mgr inż. arch. Grzegorz Sadowski		PW_N_03	
Sprawdzający		Data opracowania	
mgr inż. Adam Gajewski		2012-04	
Sprawdzający		Skala	
mgr inż. Błażej Panert		1:100	
Projektant		Etap realizacji:	
inż. Grzegorz Chrapkowski		Etap 1, Etap 2	
Sprawdzający		Gł. projektant	
inż. Krzysztof Żekoński		mgr inż. arch. Grzegorz Sadowski	
Sprawdzający		Upr.bud.nr 78/86/Pw	
INSTALACJE WENTYLACJI, KLIMATYZACJI			
Projektant		Upr.bud.nr KUP/0064/PWOS/05	
Sprawdzający		Upr.bud.nr KUP/0139/POOS/06	
INSTALACJE ELEKTROENERGETYCZNE, TELETECHNICZNE			
Projektant		Upr.bud.nr 285/72Bg GP-KZ-7342/231/93	
Sprawdzający		Upr.bud.nr WBPP-NB-7210/301/82	
SPA Sadowski, Sadowska ul. Podlaska 13, 60-623 Poznań Telefon 048 61-84-84-190 Fax. 048 61-84-84-123 E-Mail: spa@spa-sadowski.pl Internet: http://www.spa-sadowski.pl		Numer strony	

