



ZASTRZEŻENIA PRAWNE
 BIURO PROJEKTOWE NIE ODPOWIADA ZA WYKORZYSTANIE NIEOSTATECZNYCH I NIEPEŁNYCH WERSJI PROJEKTU.
 WSZYSTKIE RYSUNKI POWINNY BYĆ ROZPATRYWANE RAZEM Z ODPOWIEDNIMI OPRAWAMI BRANŻOWYMI.
 JAKO CAŁOŚĆ PROJEKTU NALEŻY ROZUMIEĆ OPRAWOBIENIA PROJEKTOWE W FORMIE RYSUNKOWEJ I DOKUMENTACJĘ OPISOWĄ.
 MATERIAŁY OPISANE W PROJEKCIE MOŻNA ZAMIANIAĆ NA INNE, O NIE GORSZYCH PARAMETRACH TECHNICZNYCH I UŻYTKOWYCH, PO
 UZYSKANIU ZGODY PROJEKTANTA.
 BIURO PROJEKTOWE ZASTRZEGA SOBIE PRAWO OKAZANIA PRÓBEK MATERIAŁÓW BUDOWLANYCH PRZEZ WYKONAWCĘ.

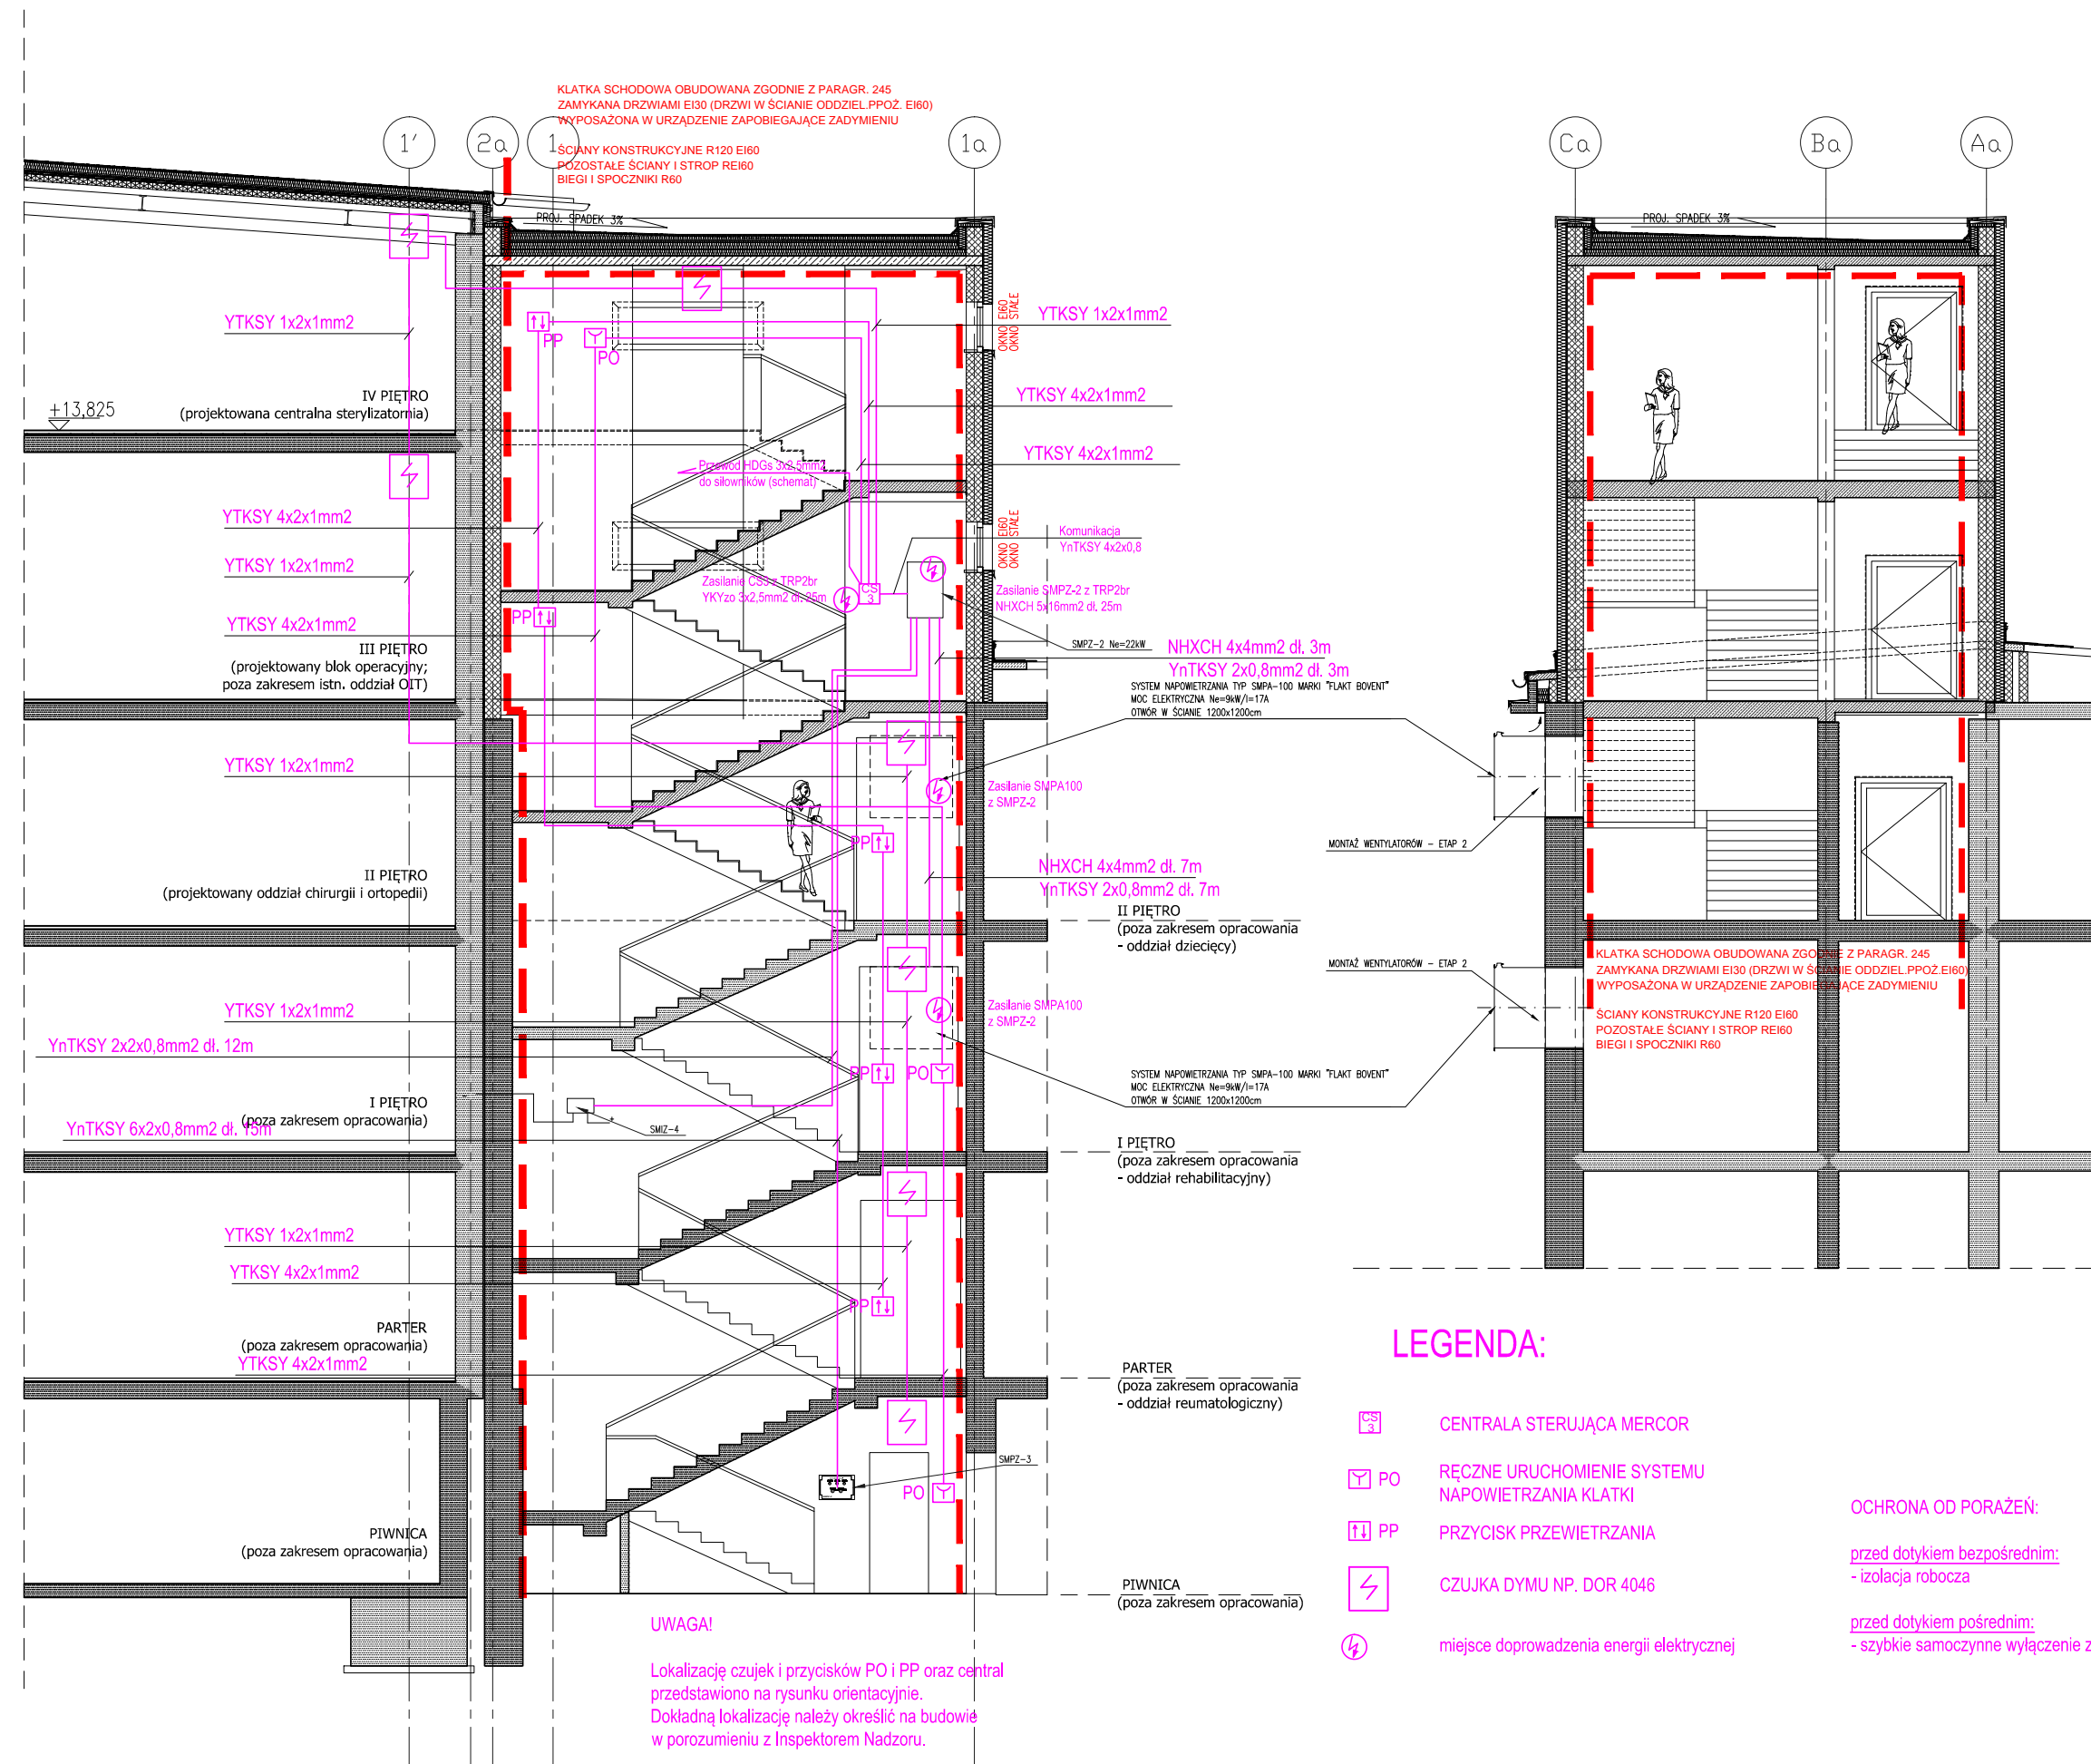

- LEGENDA:**
- ☒ CENTRALA STERUJĄCA MERCOR
 - ☒ PO RĘCZNE URUCHOMIENIE SYSTEMU NAPOWIERZANIA KLATKI
 - ☒ PP PRZYCIŚK PRZEWIETRZANIA
 - ☒ CZUJKA DYMU NP. DOR 4046
 - ⚡ miejsce doprowadzenia energii elektrycznej
 - ⚡ OCHRONA OD PORAŻENI:
 - ☒ przed dotykaniem bezpośrednim: - izolacja robocza
 - ☒ przed dotykaniem pośrednim: - szybkie samoczynne wyłączenie zasilania

UWAGA!
 Lokalizację czujek i przycisków PO i PP oraz central przedstawił na rysunku orientacyjnie. Dokładną lokalizację należy określić na budowie w porozumieniu z Inspektorem Nadzoru.

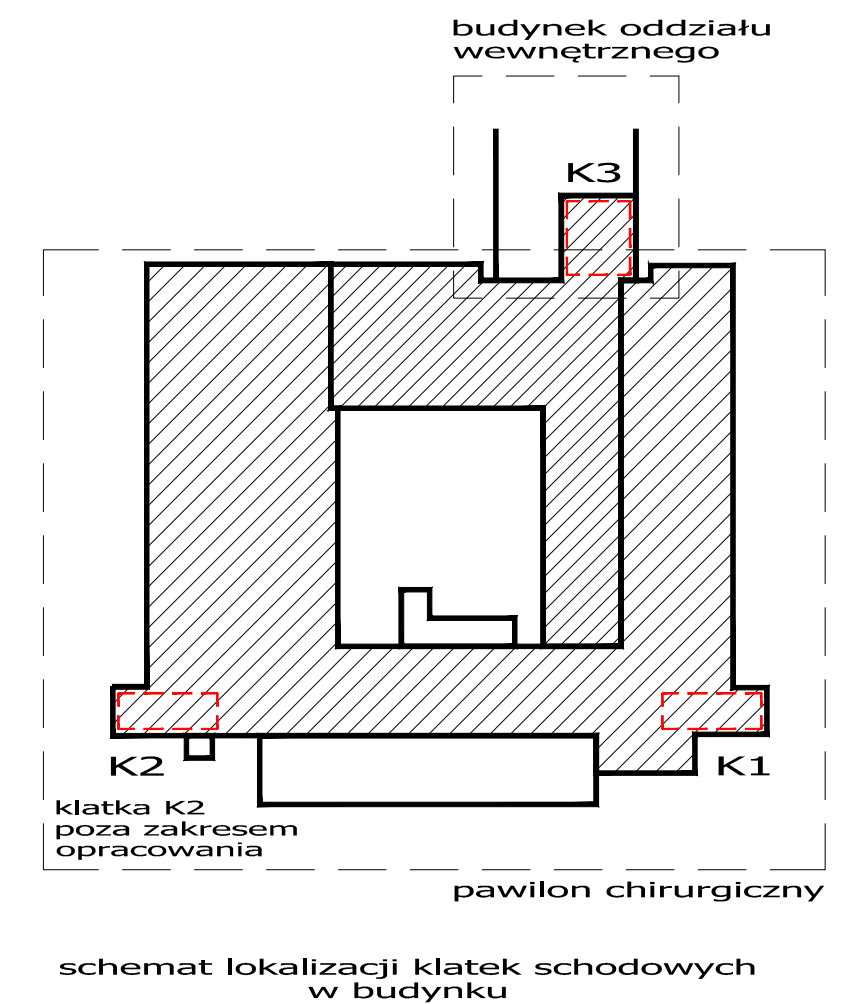

ROZBUDOWA I PRZEBUDOWA POMIESZCZEŃ SPZOZ W KOŚCIANIE NA Oddział Chirurgii i Ortopedii, Blok Operacyjny, Sterylizatornię oraz Pomieszczeń Pomocniczych wraz z dobudową szybu dźwigowego i nadbudową klatki schodowej

Investor/ Adres budowy SAMODZIELNY PUBLICZNY ZESPÓŁ OPIEKI ZDROWOTNEJ W KOŚCIANIE UL. SZPITALNA 7, 64-000 KOŚCIAN	Branża WENTYLACJA ELEKTRYCZNA
Projektant wykonawczy PROJEKT WYKONAWCZY	Rys.Nr PW_N_08
Rysunek PRZEKRÓJ C-C, C'-C' KLATKA SCHODOWA K3 ZABEZPIECZENIE PRZED ZADYMIENIEM KLATEK SCHODOWYCH K1 I K3	Data opracowania 2012-04
Gł. projektant mgr inż.arch. Grzegorz Sadowski	Upr.bud.nr 78/86/Pw
INSTALACJA WENTYLACJI, KLIMATYZACJI	
Projektant mgr inż. Adam Gajewski	Upr.bud.nr KUP/0064/PWOS/05
Sprawdzający mgr inż. Błażej Pannert	Upr.bud.nr KUP/0139/POOS/06
INSTALACJE ELEKTROENERGETYCZNE, TELETECHNICZNE	
Projektant inż. Grzegorz Chrapkowski	Upr.bud.nr 285/72Bg GP-KZ-7342/231/93
Sprawdzający inż. Krzysztof Żekoński	Upr.bud.nr WBPP-NB-7210/301/82
SPA Sadowski, Sadowska ul. Podlaska 13, 60-623 Poznań Telefon 048 61-84-84-190 Fax. 048 61-84-84-123 E-Mail: spa@spa-sadowski.pl Internet: http://www.spa-sadowski.pl	
Numer strony	

