3 PIĘTRO BLOK OPERACYJNY SKALA 1:100

LEGENDA - WYKOŃCZENIE ŚCIAN:

① POWIERZCHNIE MALOWANE

MALOWANIE ŚCIAN FARBĄ LATEKSOWĄ, PÓŁMATOWĄ, ODPORNA NA SZOROWANIE np. SANTEX 7 DAFWRO, LUB RÓWNOWAŻNA – min. 2 WARSTWY

PRZYJĘTO NASTĘPUJĄCĄ SYMBOLIKĘ KOLORÓW W ZAKRESIE POWŁOK MALARSKICH:

- (1A) * KOLOR WG KERAMIKA NCS S 1002-Y (jasny beżowy)
- (1B) * KOLOR WG KERAMIKA NCS S 2030-Y (ciemny zółty)
- (1C) * KOLOR WG KERAMIKA NCS S 2010-R 90B (fioletowa)
- (1D) * KOLOR WG KERAMIKA NCS S 2030-Y (żółty)
- (1D) * PO ZAKOŃCZENIU PRAC REZOWBOWYCH I NADBUDOWY NALEŻY DOKONAĆ WERYFIKACJI PRAC MATAWARCZYCH ŚCIAN OTNEJĄCEGO KORYTARZA. DNIEJSZEJ TYMI SKUC I WYKONAĆ NA NOWO, ŚCIANY DOWALOWAĆ – KOLOR DOPASOWAĆ DO KOLORYSTYKI ŚCIAN OTNEJĄCEGO KORYTARZA – DOTYCZY ŚCIAN KORYTARZA OTNEJĄCEGO PRZY KLATCE SCHODOWEJ K3 (FIRMACA/FARTER/UŻ PEZRIS)

② SYSTEM BECKERS RESISTENT

NA SYSTEM SKŁADAJĄ SIĘ NASTĘPUJĄCE PRODUKTY:
1. BRZYDACIA LIK – MASA SZPACHLOWA DO POMIESZCZEŃ MOKRYCH,
2. RESISTENT SPARKGRUND – FARBA POKRAJOWA DO POMIESZCZEŃ MOKRYCH A ZAWAZIM KLEJ DO TAPET Z MOŻNA SZKLANEGO TASSO G–100V
3. TAPETA Z MOŻNA SZKLANEGO TASSO G–100V
4. RESISTENT TACKYARG – FARBA NAWIERZCHNIOWA DO POMIESZCZEŃ MOKRYCH.

SYSTEM STOSOWAĆ ZGODNIE Z ZALECENIAMI PRODUCENTA

- (2A) * 3ECY WARSTWY FARBY ZWYMALNEJ RESISTENT TACKYARG – KOLOR WG KERAMIKA NCS S 1502-Y (jasny beżowy)
- (2B) * 3ECY WARSTWY FARBY ZWYMALNEJ RESISTENT TACKYARG – KOLOR WG KERAMIKA NCS S 2030-Y (ciemny żółty)
- (2C) * 3ECY WARSTWY FARBY ZWYMALNEJ RESISTENT TACKYARG – KOLOR WG KERAMIKA NCS S 2030-Y (żółty)
- (DZ) 2 WARSTWY FARBY EMULSYJNEJ W KOLORZE BIAŁYM np. Decorol lub w systemie równoważnym zastosowanie : szyby dźwigów

③ PŁYTKI GRESOWE

PŁYTKI GRESOWE DO WYSOKOŚCI SUFITU PODWIESZONEGO

PŁYTKI GRESOWE NIEGLAZUROWANE, WYKOŃCZENIE NATURALNE - MAT.

FORMAT : 35,7x35,7cm grubość: 0,85mm
PARAMETRY TECHNICZNE: ŚCIERALNOŚĆ WGŁĘBNA 130 mm3, NASIĄKLIWOŚĆ <0,1%, WYTRZYMAŁOŚĆ NA ZGINANIE 45N/mm2, ODPORNE NA PLAMENIE, ANTYPOŚLIZGOWOŚĆ R10
MONTAŻ: PŁYTKI MONTOWAĆ NA KLEJ. PRZY ŚCIANACH WYKONAĆ COKÓŁ Z PŁYTEK NA WYSOKOŚCI 10cm Z TEJ SAMEJ KOLEKCJI

- (3A) KOLOR: jasny szary np. CN 39 - wykończenie naturalne (seria CONCEPT f-my NOWA GALA) lub równowazny FUGI EPOKSYDOWE np. MAPEI KERAPOXY w kolorze płytki - jasmin 130
- (3B) KOLOR: szary np. CN 13 - wykończenie naturalne (seria CONCEPT f-my NOWA GALA) lub równowazny FUGI EPOKSYDOWE np. MAPEI KERAPOXY w kolorze płytki - tytan 112

④ PŁYTKI CERAMICZNE

PŁYTKI CERAMICZNE DO WYSOKOŚCI SUFITU PODWIESZONEGO

PŁYTKI CERAMICZNE, PŁYTKI NAŚCIENNE.

FORMAT : 25 x 50cm; grubość: 0,8cm
PARAMETRY TECHNICZNE: NASIĄKLIWOŚĆ 0,7% (<=3,0%), WYTRZYMAŁOŚĆ NA ZGINANIE 35N/mm2, WSPÓŁCZYNNIK ROZSZERZALNOŚCI CIEPLNEJ 6,2 x 10 -6, WYTRZYMAŁOŚĆ NA ZMIANY TEMPERATURY: WYTRZYMAŁOŚĆ NA PIĘKNIEJĄ, ODPORNOŚĆ NA ŚCIERANIE, ODPORNOŚĆ NA DZIAŁANIE KWASÓW I ZASAD - GHA, ODPORNOŚĆ NA PLAMIENIE: klasa 5, ANTYPOŚLIZGOWOŚĆ
MONTAŻ: PŁYTKI MONTOWAĆ NA KLEJ. PRZY ŚCIANACH WYKONAĆ COKÓŁ Z PŁYTEK NA WYSOKOŚCI 10cm Z TEJ SAMEJ KOLEKCJI

- (4A) KOLOR: jasny szary np. 5552 graw 2 (seria CHROMA f/ gladient glazed f-my AGROBBUCHTAL lub równowazny) FUGI EPOKSYDOWE np. MAPEI KERAPOXY w kolorze płytki - srebrny 111
- (4B) KOLOR: jasny szary np. 5553 graw 3 (seria CHROMA f/ gladient glazed f-my AGROBBUCHTAL lub równowazny) FUGI EPOKSYDOWE np. MAPEI KERAPOXY w kolorze płytki - srebrny 111

FARTUSZKI Z PŁYTEK GRANITOGRESOWYCH

F
F1-
F2

FARTUCH Z PŁYTEK GRESOWYCH SZEROKOŚĆ WG RZUTU 20cm poza koo umywalkowej - PATRZ RYSUNEK
PARAMETRY TECHNICZNE: PŁYTKI GRESOWE, WYMIARY : 300MM, GRUBOŚĆ 8 mm, NASIĄKLIWOŚĆ < 0,1%, ODPORNOŚĆ NA ŚCIERANIE WGŁĘBNE MAX 130 MM3, ODPORNE NA PLAMENIE;
F - FARTUCH NAD BLATEM DO WYSOKOŚCI GÓRNEJ KRAWĘDZI SZAFEK WISZĄCYCH, W PRZYPADKU BRAKU SZAFEK WISZĄCYCH W CIĄGU KUCHENNYM - PŁYTKI DO WYSOKOŚCI sa dzou NAD POWIERZCHNIA BLATU
F1 - FARTUCH PRZY UMYWALCE DO WYSOKOŚCI GÓRNEJ KRAWĘDZI OSŁONIĘCIA
F2 - OKŁADZINA Z PŁYTEK DO WYSOKOŚCI SUFITU PODWIESZONEGO BODYCYSY STREF PRZY DŹWIGACH;
MONTAŻ: PŁYTKI MONTOWAĆ NA KLEJ. PRZY ŚCIANACH WYKONAĆ COKÓŁ Z PŁYTEK NA MATAWARNA BAMBI SPONAX FUGA EPOKSYDOWA 2mm KERAPOXY MAPEI W KOLORZE 112 TYTAN lub w systemie równoważnym
UWAGA :
1. GRANICA SIĘ STOSOWANIE ZAPRAWI KLEJOWYCH UŻWANYCH PRODUCENTÓW, ADEKWATNYCH DO PODŁOŻY RODZAJU ZAPRAWY ZE SPRZEDAWCĄ.
2. FUGOWAĆ FUGĄ EPOXYDOWĄ KERAPOXY MAPEI W KOLORZE 112 TYTAN, SZEROKOŚĆ FUGI 2mm.
3. FARTUSZKI WYKONYWAĆ TUŻ NAD WYRWNECIEM NA ŚCIANĘ POSADZKI IŚ, DO WYSOKOŚCI 10cm
4. FARTUSZKI NALEŻY UKŁADAĆ W POMIESZCZENIACH GDZIE WYSTĘPUJĄ UMYWALKI LUB ZLEWOZMYWAK A WYKONCZENIE POWIERZCHNI ŚCIAN JEST INNE NIŻ PŁYTKI CERAMICZNE LUB GRANITOGRESOWE.
5. W POMIESZCZENIACH GDZIE FARTUSZKI WYSTĘPUJĄ PRZY CIĄGACH KUCHENNYCH NALEŻY JE UKŁADAĆ POWYŻEJ DOLNEGO POZIOMU SZAFEK
6. PŁYTKI UKŁADAĆ NA ZAPRAWIE KLEJOWEJ BEZPOŚREDNIO NA ŚCIANIE TAK, ABY ZLICOWAĆ POWIERZCHNIĘ PŁYTEK Z POWIERZCHNIĄ ŚCIANY OTYNKOWANEJ.

Ⓢ PANELOWY SYSTEM ZABUDOWY W SALACH OPERACYJNYCH I POMIESZCZENIU PRZYGOTOWANIA LEKARZY - PANELE ZE STALI NIERDZEWNEJ

PANELE ŚCIENNE produkowane w technologii wielowarstwowej
Panele wykonane ze stali kwasoodpornej z dodatkiem ponów srebra - powłoka bakteriobójcza. panele grubości 1 mm od spodu podkładane płyta gipsowa - kartonowej grubości 12,5 mm.mocowane do profili stalowych o kształcie profili to 60 cm. Od strony przedniej z góry i z dołu blacha posiada krawędzie zagięte do tyłu pod kątem prostym. Z tyłu blachy wykonane jest 4 wzdłużne żebra o szerokości 20 mm. Na całej powierzchni blachy wykonane jest wytłoczenie w kształcie rombu.
Panel lakierowany proszkowo według wzornika RAL z dodatkiem ponów srebra.Wzór są zaadaptowane w powłoce paneli.
Fugi między panelami wykonane z antybakteryjnej silikonowej uszczelnić hermetycznej dozikowej z dodatkiem jonów srebra. Które są nadtarte w powłoce uszczelnić podczas jej produkcji.
Uszczelnika odporna na działanie promieni UV, detergentów, środków bakteriobójczych, wody, pary oraz środków dezynfekujących na bazie związków chlorowych.
Powierzchnia panel musi rozpraszać wiązkę światła .
Pionowe elementy narożne są formowane z jednego elementu (gięte) montowane są bez styków i łączeń w narożach .

np. Panelowy system zabudowy ze stali nierdzewnej z powłoką antybakteryjną BioCote ; firmy ALVO odporne na działanie środki chemiczne,grubość 13,5 mm (blacha gr. min. 1mm + płyta gk gr. 12,5mm) + profil lub w systemie równoważnym

KOLORYSTYKA PANELI ŚCIENNYCH W SALACH OPERACYJNYCH NA III PIĘTRZE WG WSKAZAŃ UŻYTKOWNIKA
KOLORYSTYKA PANELI ŚCIENNYCH WE WSKAZANYCH POMIESZCZENIACH W CENTRALNEJ STERYLIZATORNI NA IV PIĘTRZE: - PANELE W KOLORZE STALI NIERDZEWNEJ

ZABEZPIECZENIE NAROŻNIKÓW I ŚCIAN, ODBOJOPORĘCZE

N NARÓŻNIKI OCHRONNE ODPORNE NA UDERZENIA, WYSOKOŚCI DO GÓRNEJ KRAWĘDZI OŚCIENICY, WYMIAR RAMIONI 50 X 50 mm
np. narożnik ochronne C/S ACROVYN TYP SO 50 - OSŁONA PRZECIWUDERZENIOWA, kolor 136 szary perłowy lub w systemie równoważnym
Uwaga: narożniki o kącie różnym od 90 ° zabezpieczać narożnikiem SO 50 zmierzy kąt.
N1 KOLOR 100 BIAŁY ZLIMANY
N2 KOLOR 24 JASNOŻÓŁTY
N3 KOLOR 136 SZARY PERŁOWY

T TAŚMA OCHRONNA CHRONIĄCA ŚCIANY PRZED WSZELKIMI USZKODZENIAMI.
MONTAŻ NA WYSOKOŚCI 30 CM (GÓRNA KRAWĘDŹ), NAD COKOŁEM POSADZKI, BEZPOŚREDNIO DO ŚCIANY
Uwaga: na ścianach w pokojach chorych oraz w salach wybudzeń, pomieszczeniach przygotowania pacjenta i komunikacji bloku operacyjnego należy stosować taśmy ochronne w dwóch poziomach: góra na wys. 30cm i 90cm nad posadzką
np. taśmy ochronne C/S ACROVYN TP200 gr. 3mm lub w systemie równoważnym
KOLOR
T1 KOLOR 100 BIAŁY ZLIMANY
T2 KOLOR 24 JASNOŻÓŁTY

TO ODBOJOPORĘCZ O FUNKCJI PORĘCZY ORAZ OCHRONY ŚCIANY PRZED WSZELKIMI USZKODZENIAMI. MONTAŻ NA WYSOKOŚCI 90 CM (GÓRNA KRAWĘDŹ)
np. odbojoporęcz C/S ACROVYN HRBAC (WYS. 74cm), lub w systemie równoważnym
KOLOR:
O1 KOLOR 100 BIAŁY ZLIMANY
O2 KOLOR 24 JASNOŻÓŁTY

TABLICZKI INFORMACJI WIZUALNEJ

TABLICZKI
Tablicziki informacji wizualnej - wykonane z profili aluminiowych anodowanych na kolor srebrny Informacja zabezpieczona jest przeźroczystą folią antyrefleksyjną.
Tablicziki przyścienne lub montowane na drzwiach (zgodnie z oznaczeniami na rysunkach) np. tabliczki w systemie f-my Aspro- lub w systemie równoważnym

UWAGI:

1. WSZYSTKIE MATERIAŁY UŻYTE DO WYKOŃCZENIA WNĘTRZ POWINNY POSIADAĆ ŚWIADECTWO DOPUSZCZENIA DO STOSOWANIA W OBIEKTACH SŁUŻBY ZDROWIA WYDANE PRZEZ PZH.
2. WSZYSTKIE MATERIAŁY UŻYTE DO WYKOŃCZENIA WNĘTRZ POWINNY POSIADAĆ ATESTY ŚWIADCZĄCE O TRUDNOZAPALNOŚCI.
3. WYKONAWCA POWINIEN ŚCISŁE ZASTOSOWAĆ SIĘ DO ZALECEŃ PRODUCENTÓW WYROBÓW BUDOWLANYCH W CELU UZYSKANIA PRAWIDŁOWYCH PARAMETRÓW ORAZ UTRZYMANIA W MOCY ATESTÓW.
4. OSŁONY DRZWI I OŚCIEŻNICE W KOLORZE SZARY BEZPOŚREDNIO PRZYLEGAŁEJ DO UMEGO OŚCIEŻA.
5. WYSOKOŚCI POMIESZCZEŃ WG RYSUNKÓW RZUTÓW SUFITÓW POMIESZCZEŃOCH.
6. SZARY MALOWAĆ WG POSIADAŁ KOLORYTYKI DO POZIOMU min. 10 cm POWYŻEJ SUFITÓW POMIESZCZEŃOCH, POWYŻEJ SZARY MALOWAĆ FARBĄ ZMYWALNĄ W KOLORZE BIAŁYM.

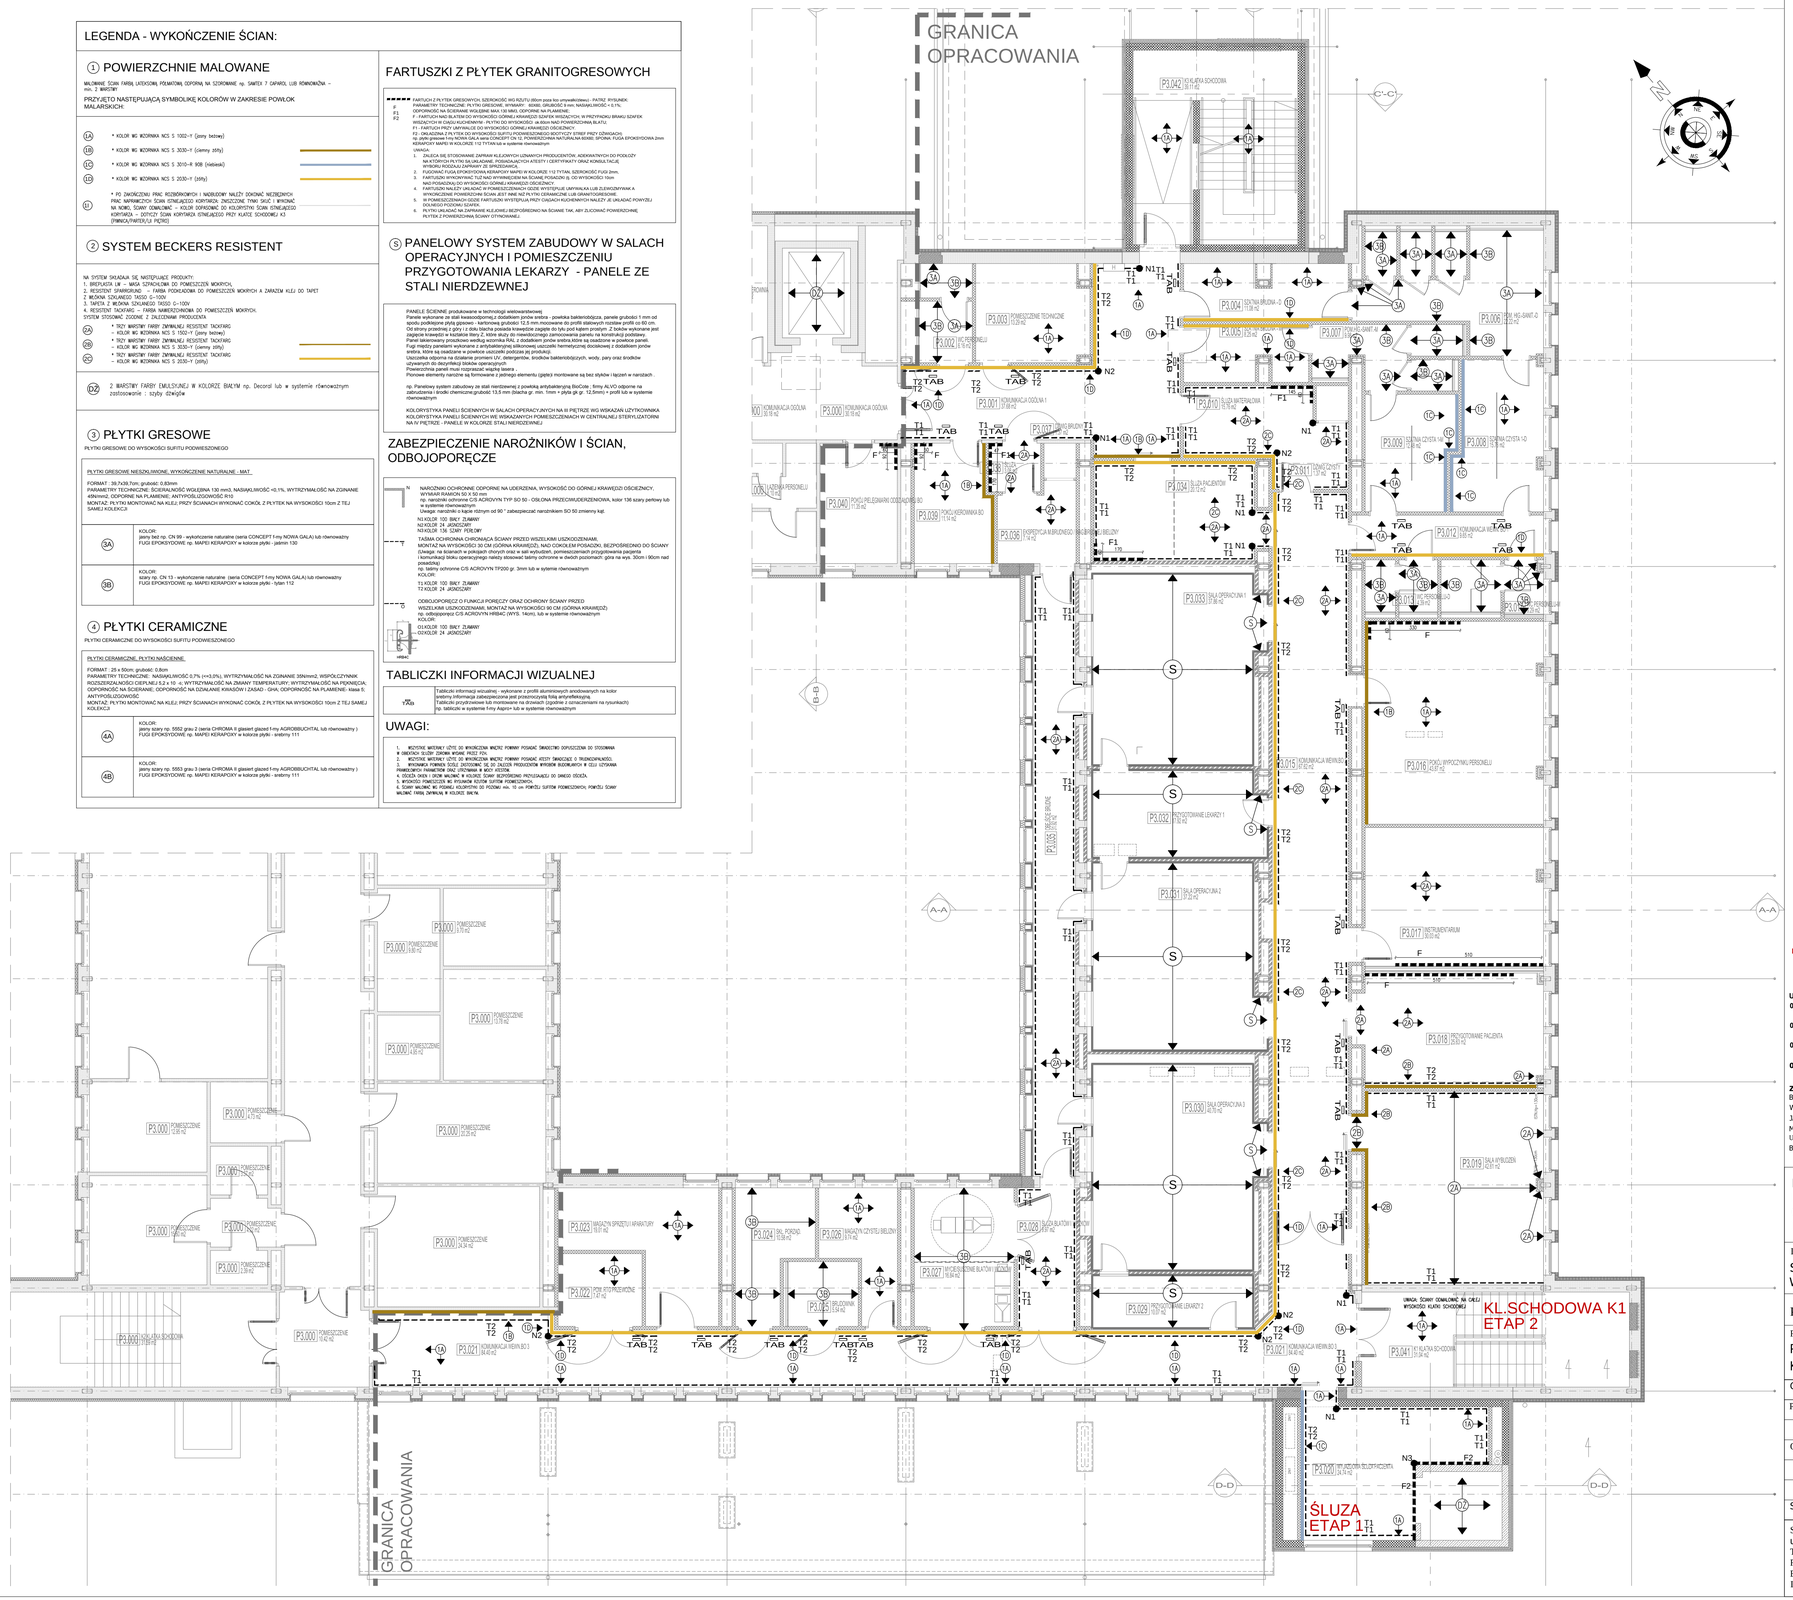

3 PIĘTRO - POW. NETTO		
Numer	Nazwa	Powierzchnia
P3.001	Komunikacja ogólna 1	37.68 m2
P3.002	Wc personelu	6.16 m2
P3.003	Pomieszczenie techniczne	13.29 m2
P3.004	Szatnia brudna - d	11.08 m2
P3.005	Szatnia brudna - m	8.25 m2
P3.006	Pom. Hig.-Sanit.-D	22.22 m2
P3.007	Pom.Hig.-Sanit.-M	9.98 m2
P3.008	Szatnia czysta 1-d	15.76 m2
P3.009	Szatnia czysta 1-m	12.48 m2
P3.010	Śluza materiałowa	15.76 m2
P3.011	Dźwig czysty	1.37 m2
P3.012	Komunikacja wewn. Bo 1	9.65 m2
P3.013	Wc personelu-d	4.39 m2
P3.014	Wc personelu-m	6.29 m2
P3.015	Komunikacja wewn.Bo 2	67.62 m2
P3.016	Pokój wypoczynku personelu	43.87 m2
P3.017	Instrumentarium	30.03 m2
P3.018	Przygotowanie pacjenta	25.63 m2
P3.019	Sala wybudzeń	42.61 m2
P3.020	Wyjazdowa śluza pacjenta	24.74 m2
P3.021	Komunikacja wewn.Bo 3	84.40 m2
P3.022	Pom. Rtg przewoźne	7.47 m2
P3.023	Magazyn sprzętu i aparatury	19.01 m2
P3.024	Skł. Porząd.	10.58 m2
P3.025	Brudownik	5.54 m2
P3.026	Magazyn czystej bielizny	9.74 m2
P3.027	Mycie/suszenie blatów i wózków	16.84 m2
P3.028	Śluza blatów i wózków	9.97 m2
P3.029	Przygotowanie lekarzy 2	10.07 m2
P3.030	Sala operacyjna 3	40.70 m2
P3.031	Sala operacyjna 2	37.22 m2
P3.032	Przygotowanie lekarzy 1	17.92 m2
P3.033	Sala operacyjna 1	37.86 m2
P3.034	Śluza pacjentów	20.12 m2
P3.035	Obejściie brudne	31.92 m2
P3.036	Ekspedycja m.Brudnego / mag.Brudnej bielizny	7.14 m2
P3.037	Dźwig brudny	1.37 m2
P3.038	Śluza	3.08 m2
P3.039	Pokój kierownika bo	11.14 m2
P3.040	Pokój pielęgniarki oddziałowej bo	11.35 m2
P3.041	K1 klatka schodowa	31.04 m2
P3.042	K3 klatka schodowa	39.11 m2
		872.45 m2

ETAPOWANIE:
ETAP 1 - WYJAZDOWA ŚLUZA PACJENTA
ETAP 2 - POZOSTAŁA CZĘŚĆ 3 PIĘTRA

UWAGI:
01. WSZYSTKIE MATERIAŁY UŻYTE DO WYKOŃCZENIA WNĘTRZ POWINNY POSIADAĆ ŚWIADECTWO DOPUSZCZENIA DO STOSOWANIA W OBIEKTACH SŁUŻBY ZDROWIA WYDANE PRZEZ PZH.
02. WSZYSTKIE MATERIAŁY UŻYTE DO WYKOŃCZENIA WNĘTRZ POWINNY POSIADAĆ ATESTY ŚWIADCZĄCE O TRUDNOZAPALNOŚCI.
03. WYKONAWCA POWINIEN ŚCISŁE ZASTOSOWAĆ SIĘ DO ZALECEŃ PRODUCENTÓW WYROBÓW BUDOWLANYCH W CELU UZYSKANIA PRAWIDŁOWYCH PARAMETRÓW ORAZ UTRZYMANIA W MOCY ATESTÓW.
04. **WSZYSTKIE WYMIARY NALEŻY SPRAWDZIĆ NA BUDOWIE**

ZASTRZEŻENIA PRAWNE
BIURO PROJEKTOWE NIE ODPOWIADA ZA WYKORZYSTANIE NIEOSTATECZNYCH I NIEPEŁNYCH WERSJI PROJEKTU.
WSZYSTKIE RYSUNKI POWINNY BYĆ ROZPATRYWANE RAZEM Z ODPOWIEDNIMI OPRACOWANIAMI BRANŻOWYMI.
JAKO CAŁOŚĆ PROJEKTU NALEŻY ROZUMIEĆ OPRACOWANIA PROJEKTOWE W FORMIE RYSUNKOWEJ I DOKUMENTACJĘ OPISOWĄ.
MATERIAŁY OPISANE W PROJEKCIE MOŻNA ZAMIENIAĆ NA INNE, O NIE GORSZYCH PARAMETRACH TECHNICZNYCH I UŻYTKOWYCH, PO UZYSKANIU ZGODY PROJEKTANTA.
BIURO PROJEKTOWE ZASTRZEGA SOBIE PRAWO OKAZANIA PRÓBEK MATERIAŁÓW BUDOWLANYCH PRZEZ WYKONAWCĘ.

ROZBUDOWA I PRZEBUDOWA POMIESZCZEŃ SPZOZ W KOŚCIANIE NA ODDZIAŁ CHIRURGII I ORTOPEDII, BLOK OPERACYJNY, STERYLIZATORNIĘ ORAZ POMIESZCZEŃ POMOCNICZYCH WRAZ Z DOBUDOWĄ SZYBU DŹWIGOWEGO I NADBUDOWĄ KLATKI SCHODOWEJ

Inwestor/ Adres budowy
SAMODZIELNY PUBLICZNY ZESPÓŁ OPIEKI ZDROWOTNEJ W KOŚCIANIE UL. SZPITALNA 7, 64-000 KOŚCIAN

Branża: ARANŻACJA WNĘTRZ
Rys.Nr: **Pw_Aw_17**

PROJEKT WYKONAWCZY

Data opracowania: 2011-08

Rysunek
RZUT 3 PIĘTRA - BLOK OPERACYJNY
KOLORYSTYKA ŚCIAN

Skala: 1:100
Etap realizacji: Etap 1, Etap 2

Gł. projektant	mgr inż. arch. Grzegorz Sadowski	Upr.bud.nr 78/86/Pw
Projektant	mgr inż. arch. Monika Wojtczyk	Upr.bud.nr 7131/33/P/2004
	mgr inż. arch. Magdalena Zakrzewska	Upr.bud.nr WP-OIA/OKK/UpB/14/2007
Opracowali	mgr inż. arch. Anna Janecka	
	mgr inż. arch. Renata Jankowska	
Sprawdzający	mgr inż. arch. Roman Ofierzyński	Upr.bud.nr 412/83/Pw/

SPA Sadowski, Sadowska
ul. Podlaska 13, 60-623 Poznań
Telefon 048 61-84-84-190
Fax. 048 61-84-84-123
E-Mail: spa@spa-sadowski.pl
Internet: http://www.spa-sadowski.pl

Numer strony