


LOKALIZACJE PROJEKTOWANYCH URZĄDZEŃ ZGODNIE Z NINIEJSZĄ DOKUMENTACJĄ PRZED WYKONANIEM NALEŻY SKONFRONTOWAĆ Z TECHNOLOGIĄ, DOKUMENTACJĄ INSTALACJI ELEKTRYCZNYCH SILNOPRĄDOWYCH I NISKOPRĄDOWYCH NALEŻY ROZPATRYWAĆ ŁĄCZNIE I SKOORDYNOWAĆ PRACĘ ZWIĄZANE Z MONTAŻEM URZĄDZEŃ Z OBYDWU PROJEKTÓW W TRAKCIE REALIZACJI.

Transformator separacyjny TS31
ES710/6300, S=6,3kVA 230V/ 230V

Moduł zasilająco-kontrolny
UFA710-2-63-18-B16-BP

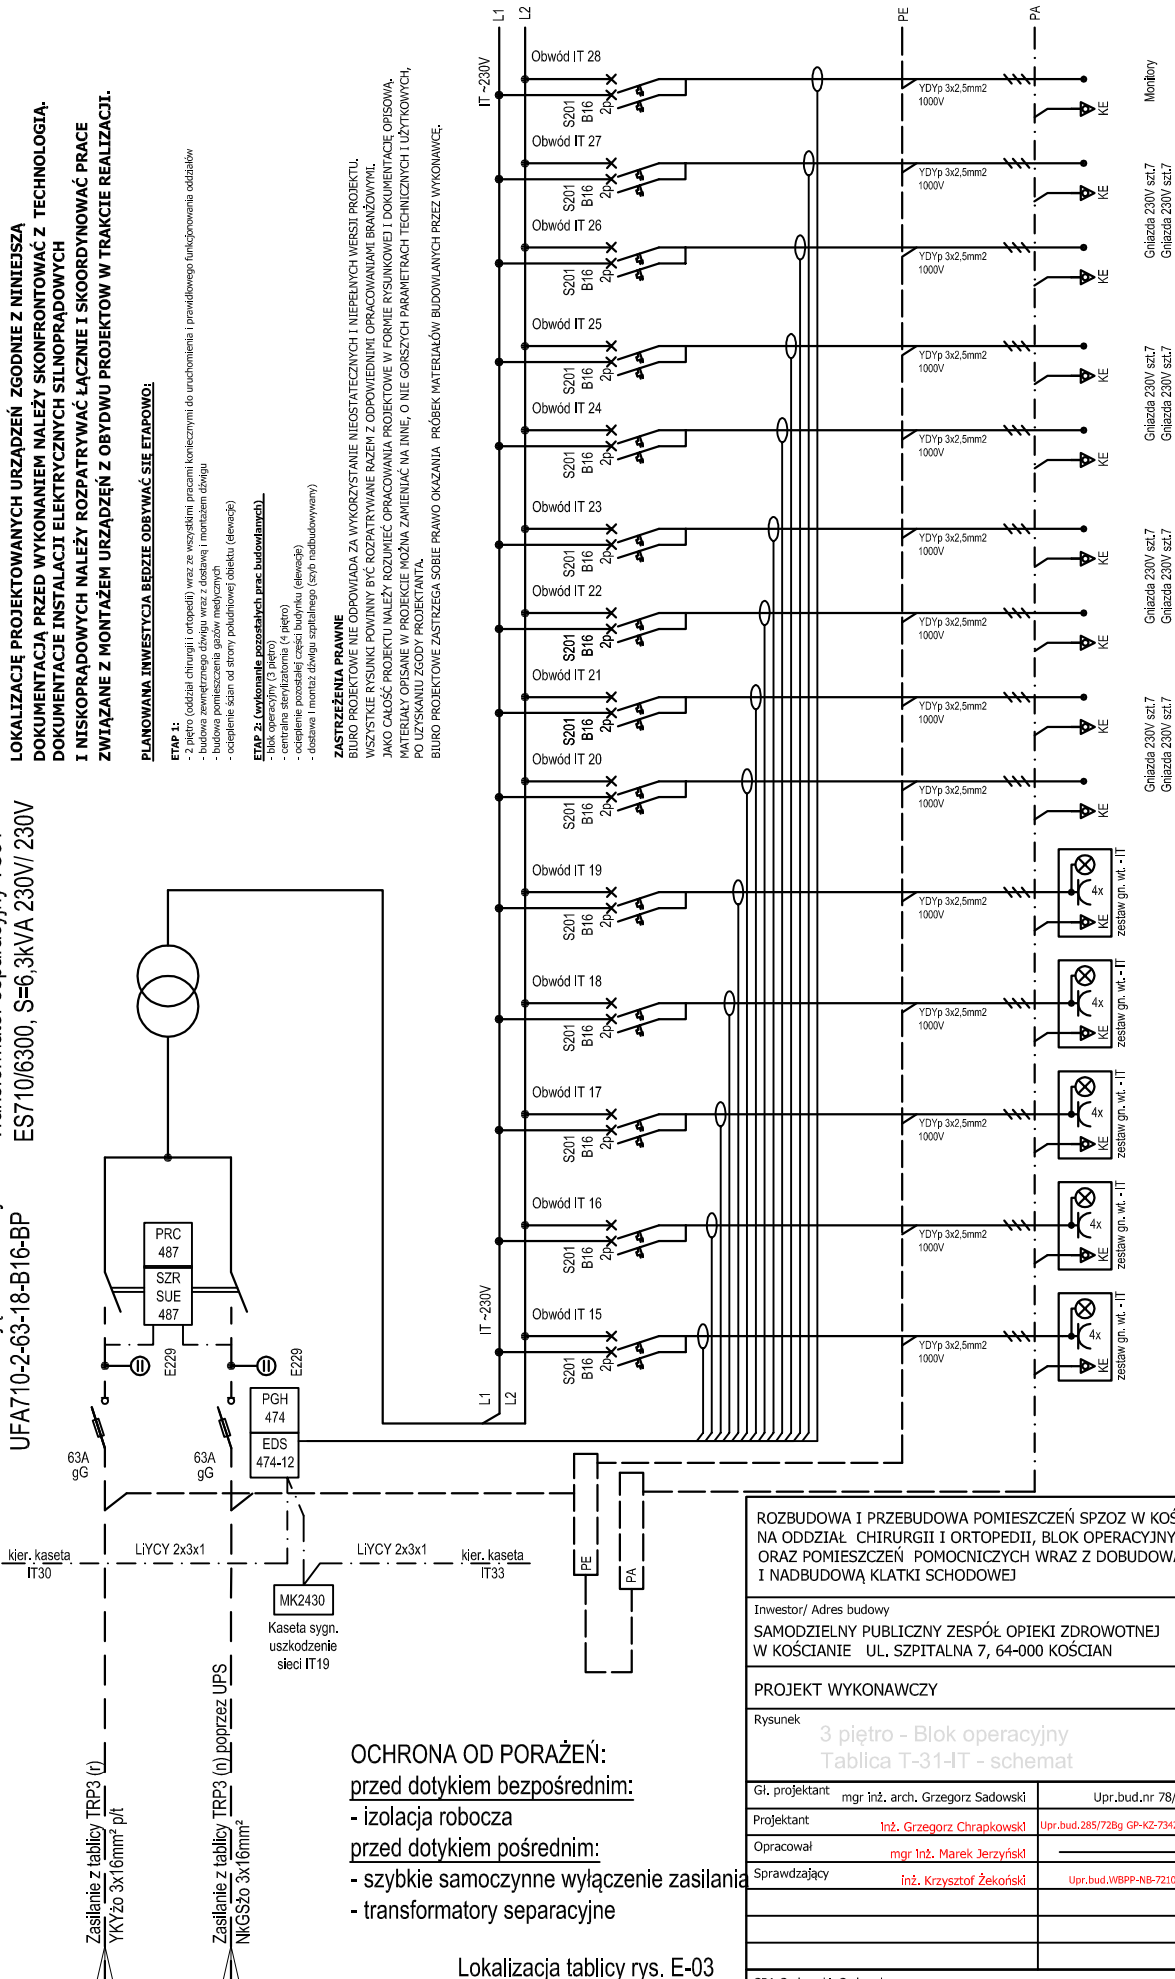

PLANOWANA INWESTYCJA BĘDZIE ODBYWAĆ SIĘ ETAPOWO:

ETAP 1:
- 2 piętro (dobrych warunków) wraz ze wszystkimi pracami koniecznymi do uruchomienia i prawidłowego funkcjonowania oddziałów
- budowa szafy sterowniczej i instalacji z drógami
- budowa pomieszczenia obsługi medycznej
- ocieplenie ścian od strony południowej (obstępu)

ETAP 2: (wykonanie pozostałości prac budowlanych)
- blok operacyjny (3 piętro)
- centralna sterylizacja (4 piętro)
- ocieplenie pozostałości przedmiotów (elewacje)
- wykonanie instalacji elektrycznej (elewacje)
- dostarczenie materiałów eksploatacyjnych (sprężarki, urządzenia)

ZASTRZEŻENIA PRAWNE

BIURO PROJEKTOWE NIE ODPOWIADA ZA WYKORZYSTANIE NIEOSTATECZNYCH I NIEPEŁNYCH WERSJI PROJEKTU. WISZYSTKIE RYSUNKI POWINNY BYĆ ROZPATRYWANE RAZEM Z ODPOWIEDNIMI OPISAMI I BRANŻOWYMI. JAKO CAŁOŚĆ PROJEKTU NALEŻY ROZUMIEĆ, OPRACOWANIA PROJEKTOWE W FORMIE RYSUNKOWEJ I DOKUMENTACJI OPISOWA. MATERIAŁY OPISANE W PROJEKcie MOŻNA ZMIENIAĆ NA INNE, O NIE GORSZYCH PARAMETRACH TECHNICZNYCH I UŻYTKOWYCH, PO UZYSKANIU ZGODY PROJEKTANTA. BIURO PROJEKTOWE ZASTRZEGA SOBIE PRAWO OKAZANIA PRÓBEK MATERIAŁÓW BUDOWLANYCH PRZEZ WYKONAWCĘ.

OCHRONA OD PORAŻEŃ:
przed dotykiem bezpośrednim:
- izolacja robocza
przed dotykiem pośrednim:
- szybkie samoczynne wyłączenie zasilania
- transformatory separacyjne

Lokalizacja tablicy rys. E-03

ROZBUDOWA I PRZEBUDOWA POMIESZCZEŃ SZPOZ W KOŚCIANIE NA ODDZIAŁ CHIRURGII I ORTOPEDII, BLOK OPERACYJNY, STERYLIZATORNIE ORAZ POMIESZCZEŃ POMOCNICZYCH WRAZ Z DOBUDOWĄ SZYBU DŹWIGOWEGO I NADBUDOWĄ KLATKI SCHODOWEJ

Inwestor/ Adres budowy SAMODZIELNY PUBLICZNY ZESPÓŁ OPIEKI ZDROWOTNEJ W KOŚCIANIE UL. SZPITALNA 7, 64-000 KOŚCIAN		Branża ELEKTRYCZNA
		Rys.Nr Pw_E-17
PROJEKT WYKONAWCZY		Data opracowania 2011-08
Rysunek 3 piętro - Blok operacyjny Tablica T-31-IT - schemat		Skala Etap realizacji: Etap 2
Gł. projektant mgr inż. arch. Grzegorz Sadowski	Upr.bud.nr 78/86/Pw	
Projektant Inż. Grzegorz Chrapkowski	Upr.bud.285/728p GP-K2-7342/231/93	
Opracował mgr Inż. Marek Jerzyński		
Sprawdzający inż. Krzysztof Żekoński	Upr.bud.WBPP-NB-7210/301/82	
SPA Sadowski, Sadowska ul. Podlaska 13, 60-623 Poznań Telefon 048 61-84-84-190 Fax. 048 61-84-84-123 E-Mail: spa@spa-sadowski.pl Internet: http://www.spa-sadowski.pl		Numer strony 53