


P3.030 - DACH
 WYSOKOŚĆ KONDYGNACJI (3 PIĘTRO): 3,60m

- strop istniejący z płyt kanalowych gr.24cm
- tynk cementowo-wapienny 1,5cm
- sufit podwieszany wg projektu wewnątrz, w miejscach gdzie nie ma sufitu gładz gipsowa

Zaopiniowano na podstawie ustawy z dnia 27 czerwca 1985 r. o Państwowej Inspekcji Sanitarnej (Dz. U. 2006 Nr 22, poz. 851 ze zm.)

DNR: NS.9027.26.13.2011

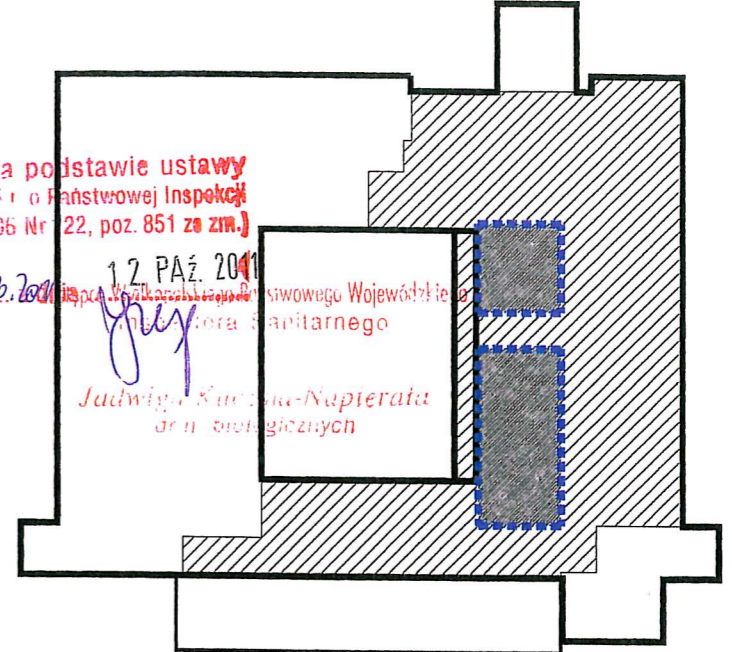


schemat ustytuowania pomieszczeń objętych obliczeniami osłon stałych na bloku operacyjnym

ROZBUDOWA I PRZEBUDOWA POMIESZCZEŃ SPZOZ W KOŚCIANIE NA ODDZIAŁ CHIRURGII I ORTOPEDII, BLOK OPERACYJNY, STERYLIZATORNIĘ ORAZ POMIESZCZEŃ POMOCNICZYCH WRAZ Z DOBUDOWĄ SZYBU DŹWIGOWEGO I NADBUDOWĄ KLATKI SCHODOWEJ

Inwestor/ Adres budowy SAMODZIELNY PUBLICZNY ZESPÓŁ OPIEKI ZDROWOTNEJ W KOŚCIANIE UL. SZPITALNA 7, 64-000 KOŚCIAN		Branża ARCHITEKTURA
Projektant mgr inż. arch. Grzegorz Sadowski		Rys.Nr Pw_OS_01
Projektant mgr inż. arch. Monika Wojtczyk		Data opracowania 2011-08
Opracowali mgr inż. arch. Magdalena Zakrzewska		Skala 1:50
Opracowali mgr inż. arch. Anna Janecka		Etap realizacji: Etap 2
Opracowali mgr inż. arch. Renata Jankowska		
Sprawdzający mgr inż. arch. Roman Oferzyński		

SPA Sadowski, Sadowska
 ul. Podlaska 13, 60-623 Poznań
 Telefon 048 61-84-84-190
 Fax. 048 61-84-84-123
 E-Mail: spa@spa-sadowski.pl
 Internet: http://www.spa-sadowski.pl

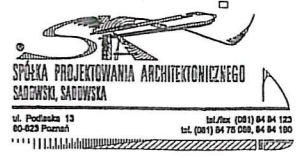

Numer strony